

SUMMARY OF MAJOR SECTIONS – INDICE DELLE SEZIONI PRINCIPALI – INDEX DES SECTIONS PRINCIPALES – INHALT DER HAUPTABSCHNITTE – INDICE DE LOS CAPITULOS PRINCIPALES

A	ENGINE • MOTORE • MOTEUR • MOTOR • MOTOR
B	MECHANICAL TRANSMISSION • CLUTCH • TRANSMISSION • TRANSMISSION SHAFT • AXLES TRASMISSIONE MECCANICA • FRIZIONE • CAMBIO • ALBERO DI TRASMISSIONE • PONTI TRANSMISSION MECANIQUE • EMBRAYAGE • BOITE DE VITESSES • ARBRE DE TRANSMISSION • PONTS MECHANISCHE KRAFTÜBERTRAGUNG • KUPPLUNG • GETRIEBE • GELENKWELLE • ACHSEN TRANSMISSION MECANICA • EMBRAGUE • CAMBIO • ARBOL DE TRANSMISSION • PUENTES
C	BRAKES (MECHANICAL OR HYDRAULIC) • FRENI (MECCANICI O IDRAULICI) • FREINS (MECANIQUES OU HYDRAULIQUES) • BREMSEN (MECHANISCHE ODER HYDRAULISCHE) • FRENOS (MECANICOS O HIDRAULICOS)
D	FRAME • STEERING • SUSPENSIONS • WHEELS • UNDERCARRIAGE • HYDRAULIC TRANSMISSION TELAIO • STERZO • SOSPENSIONI • RUOTE • CINGOLATURA • TRASMISSIONE IDRAULICA CADRE • DIRECTION • SUSPENSIONS • ROUES • TRAIN DE ROULEMENT • TRANSMISSION HYDRAULIQUE RAHMEN • LENKUNG • AUFHÄNGUNGEN • RÄDER • KETTENLAUFWERK • HYDRAULISCHER ANTRIEB BASTIDOR • DIRECCION • SUSPENSION • RUEDAS • TREN DE RODAJE • TRANSMISSION HYDRAULICA
E	AUXILIARY ATTACHMENTS (AND EQUIPMENT) • ORGANI SUSSIDIARI (E ATTREZZI) • ORGANES AUXILIAIRES (ET EQUIPMENT) • NEBENAGGREGATE (UND GERÄTE) • GRUPOS AUXILIARES (Y EQUIPO)
F	ELECTRICAL SYSTEM • IMPIANTO ELETTRICO • SYSTEME ELECTRIQUE • ELEKTRISCHE ANLAGE • SISTEMA ELECTRICO
G	AIR SYSTEM • IMPIANTO PNEUMATICO • SYSTEME PNEUMATIQUE • DRUCKLUFTANLAGE • SISTEMA NEUMATICO
L	BODY • CARROZZERIA • CARROSSERIE • AUFBAU • CARROCERIA
M	DRIVER'S SEAT • SEDILE CONDUTTORE • SIEGE DE CONDUCTEUR • FAHRERSITZ • BUTACA DE CONDUCTOR
Z	TOOLS • ATTREZZI • OUTILLAGES • WERKZEUGE • UTILES
T	TABLES • TABELLE • TABLEAUX • TABELLEN • TABLAS
X	LIST OF CANCELLED PARTS IN THIS UPDATING • ELENCO DEI PARTICOLARI SOPPRESSI NEL PRESENTE AGGIORNAMENTO • LISTE DE PIECES ANNULEES DANS CETTE MISE A JOUR • LISTE DER ANNULIERTEN TEILE AUF DER GEGENWAERTIGEN ABÄNDERUNG • LISTA DE LAS PIEZAS CANCELADAS EN LA PRESENTE REVISION
Y	LIST OF NEW PARTS ADDED IN THIS UPDATING • ELENCO DEI PARTICOLARI NUOVI AGGIUNTI NEL PRESENTE AGGIORNAMENTO • LISTE DE NOUVELLES PIECES ADJOUTEES DANS CETTE MISE A JOUR • LISTE DER NEUEN HINZUGEFUGTEN TEILE AUF DER GEGENWAERTIGEN ABÄNDERUNG • LISTA DE LAS PIEZAS NUEVAS ANADIDAS EN LA PRESENTE REVISION

CONTENTS	INDICE GENERALE	INDEX	VERZEICHNIS	INDICE GENERAL
Subgroups research index on the fiches 1-A3	Indice di ricerca dei sotto- gruppi sulle fiches 1-A6	Index de recherche des sous- groupes sur les fiches 1-A9	Suchindex der Unter- gruppen auf Karte 1-A12	Indice de localizacion de los subgrupos en las fichas 1-A15
Alphabetical index 1-A4	Indice alfabetico 1-A7	Liste alphabetique 1-A10	Alphabetisches Verzeichnis 1-A13	Indice alfabetico 1-A16
Instructions for ordering parts 1-A19	Istruzioni per ordinare ricambi 1-A20	Instructions pour la comman- de des pieces de rechange 1-B20	Anweisung zur Bestellung von Ersatzteilen 1-B19	Como se encargan los recambios 1-B18
Use of the catalog 1-B17	Avvertenze per la consulta- zione del catalogo 1-B16	Règles pour la consultation du catalogue 1-B15	Hinweise zum Gebrauch des Katalogs 1-B14	Como se maneja el catálogo 1-B13
Model list 1-B12	Elenco dei modelli 1-B12	Liste des modèles 1-B12	Liste der Modelle 1-B12	Lista de modelos 1-B12
Variations list 1-B11	Elenco delle varianti 1-B11	Liste des variantes 1-B11	Liste der Varianter 1-B11	Lista de variantes 1-B11
Numerical index 1-B5	Indice numerico 1-B5	Liste numerique 1-B5	Numerisches Ersatz- teilverzeichnis 1-B5	Indice numérico 1-B5
List of cancelled parts in this updating —	Elenco dei particolari sop- pressi nel presente aggior- namento —	Liste des pièces annulées dans cette mise a jour —	Liste der annullierten Teile auf der gegenwertigen Abaenderung —	Lista de las piezas cance- ladas en la presente revision —
List of new added parts in this updating —	Elenco dei particolari nuovi aggiunti nel presente aggior- namento —	Liste des nouvelles pièces ajoutées dans cette mise a jour —	Liste der neuen hinzu- gefügten Teile auf der Gegenwaertigen Abaenderung —	Lista de las piezas nuevas añadidas en la presente revision —
Modifications 1-M3	Modifiche 1-M3	Modifications 1-M3	Änderungen 1-M3	Modificaciones 1-M3
Bearings 1-M5	Cuscinetti 1-M5	Roulements 1-M5	Wälzlager 1-M5	Rodamientos 1-M5
Electrical cables 1-M6	Cavi elettrici 1-M6	Cables electriques 1-M6	Elektrische Leitungen 1-M6	Cables electricos 1-M6
Electrical cable terminals and boots 1-M8	Capicorda e cappucci isolan- ti per cavi elettrici 1-M8	Cosses et capuchons isolants pour câbles electri- ques 1-M8	Kabelschune und Schutz- kappen 1-M8	Terminales y capuchones aislantes de cables electricos 1-M8
Electrical cable insulation tubes 1-M10	Tubi isolanti protezione cavi elettrici 1-M10	Tubes isolants de câbles electriques 1-M10	Schutzhüllen für elektri- sche Leitungen 1-M10	Fundas aislantes de cables electricos 1-M10
Decals 1-M11	Targhe 1-M11	Decalcomanies 1-M11	Abziehbilder 1-M11	Calcomanias 1-M11

SUBGROUP RESEARCH INDEX ON THE FICHES - INDICE DI RICERCA DEI SOTTOGRUPPI SULLE FICHES - INDEX DE RECHERCHE DES SOUSGROUPES SUR LES FICHES
 SUCHINDEX DER UNTERGRUPPEN AUF KARTE - INDICE DE LOCALIZACION DE LOS SUBGRUPOS EN LA FICHAS.

SGR	TAV	GRID		SGR	TAV	GRID		SGR	TAV	GRID		SGR	TAV	GRID	
		TAV	PAG.			TAV	PAG.			TAV	PAG.			TAV	PAG.
A2.22/3	—	1 - F2	1 - E2												
A4.01/2	—	1 - F3	1 - E3												
B4.11/1	—	1 - F4	1 - E4												
D1.01/2	—	1 - F5	1 - E5												
D3.01/1	—	1 - F7	1 - E7												
D3.30/1	—	1 - F8	1 - E8												
D3.31/1	—	1 - F9	1 - E9												
D3.33/1	—	1 - F10	1 - E10												
D3.34/1	1	1 - F11	1 - E11												
	2	1 - F12	1 - E12												
D3.37/1	—	1 - F13	1 - E13												
D3.40/2	—	1 - F15	1 - E15												
E3.02/6	1	1 - F16	1 - E16												
	2	1 - F17	1 - E17												
	3	1 - F18	1 - E18												
	4	1 - F19	1 - E19												
	5	1 - F20	1 - E20												
E3.02/7	—	1 - H20	1 - G20												
E3.10/5	—	1 - H18	1 - G18												
E3.13/2	—	1 - H17	1 - G17												
E3.25/3	—	1 - H16	1 - G16												
E3.32/6	—	1 - H15	1 - G15												
E3.32/7	—	1 - H14	1 - G14												
F4.01/3	1	1 - H13	1 - G13												
	2	1 - H12	1 - G12												
L1.01/3	1	1 - H10	1 - G10												
	2	1 - H9	1 - G9												
	3	1 - H8	1 - G8												
L1.01/4	—	1 - H7	1 - G7												
L3.10/2	1	1 - H6	1 - G6												
	2	1 - H5	1 - G5												
L3.11/1	—	1 - H4	1 - G4												
L3.11/2	—	1 - H3	1 - G3												
L3.12/2	1	1 - H2	1 - G2												
	2	1 - L2	1 - I2												

DESCRIPTION	SGR.	TAV.
* ACCESSORIES	Z1.04	
* ADVANCE DEVICE	A2.24	
* ALTERNATOR	F3.01	
* ALTERNATOR DRIVE	A1.19	
* AUXILIARY ARRANGEMENTS	L1.30	
* AUXILIARY DRIVES	A1.15	
* BATTERIES	F3.01	
* BOTTOM GUARDS	L3.12/ 2	
* BRAKE BAND	C1.01	
* BRAKE BOOSTER	C1.02	
* BRAKE CROSS MEMBER	C1.01	
* BRAKE FOOT CONTROL	C1.01	
* BRAKE PEDALS	C1.01	
* CAB	L1.04	
* CAMSHAFT	A1.07	
* CAMSHAFT DRIVE	A1.06	
* CLUTCH AND TRANSMISSION VENT LINES	B1.15/ 1	
* CLUTCH-TO-TRANSMISSION PROPELLER SHAFT	B3.01/ 1	
* CONNECTING RODS	A1.05	
* CONVERTER COVER	B1.08	
* CONVERTER DRIVE SHAFT	B3.01	
* CONVERTER OIL FILTER	B1.10	
* CONVERTER PUMPS	B1.10	
* CONVERTER SUCTION LINES	B1.10	
* CONVERTER VALVES	B1.09	
* CONVERTER-TO-TRANSMISSION PROPELLER SHAFT	B3.01	
* COOLING LINES	A4.02	
* CRANKSHAFT	A1.03/ A	
* CRANKSHAFT BEARINGS	A1.03/ A	
* CURRENT GENERATING SYSTEM	F3.01	
* CYLINDER BLOCK	A1.01	
* CYLINDER BLOCK FRONT COVER	A1.02	
* CYLINDER HEAD	A1.01	
* CYLINDER HEAD COVERS	A1.01	
* CYLINDER SLEEVE	A1.01	
* DAMPER	A1.04	
* DASH LAMP	F4.01	
* DIVERTOR VALVE	E3.02/ 6	1
* DIVERTOR VALVE	E3.02/ 1	
* DOORS	L1.09	
* DOZER BLADE	E3.13/ 2	
* DOZER BLADE CYLINDER MOUNTS	E3.06	
* DOZER BLADE LIFTING ARMS	E3.10/ 5	
* DRIVE SPROCKET	D3.33/ 1	
* DRIVER S SEAT	M1.01/ 1	
* DRIVER S SEAT	M1.01	
* ENGINE	A0.00	
* ENGINE AIR CLEANER	A2.22/ 1	
* ENGINE AIR CLEANER	A2.22/ 3	
* ENGINE BREATHER LINES	A1.25	
* ENGINE CLUTCH	B1.09/ 1	
* ENGINE CLUTCH COVER	B1.08/ 1	
* ENGINE CLUTCH DRIVE SHAFT	B3.01/ 1	
* SEE PCI - 1.601		

DESCRIPTION	SGR.	TAV.
* ENGINE CLUTCH OIL FILTER	B1.10/ 1	
* ENGINE CLUTCH PUMPS	B1.10/ 1	
* ENGINE CLUTCH SUCTION LINES	B1.10/ 1	
* ENGINE CLUTCH VALVES	B1.09/ 1	
* ENGINE LUBRICATION	A3.01	
* ENGINE OIL DIPSTICK	A3.01	
* ENGINE OIL FILTER	A3.01	
* ENGINE OIL HEAT EXCHANGER	A3.01	
* ENGINE OIL PRESSURE GAUGE	A3.01	
* ENGINE OIL SCAVANGE PUMP	A3.01	
* ENGINE OILPUMP	A3.01	
* ENGINE STARTING EQUIPMENT	F2.01	
* ENGINE SUSPENSIONS	A0.02	
* ENGINE VALVES	A1.07	
* ENGINE WATER RADIATOR	A4.01/ 2	
* EXHAUST MANIFOLD	A2.54	
* EXHAUST PIPE	A2.56	
* FAN	A4.09	
* FAN BELTS	A4.09	
* FAN DRIVE	A4.09	
* FLYWHEEL	A1.03/ A	
* FLYWHEEL HOUSING	A1.02	
* FOOTBOARDS	L3.04	
* FRAME	D1.01/ 2	
* FRONT SUSPENSION	D3.01/ 1	
* FUEL FILTERS	A2.24	
* FUEL INJECTION SYSTEM	A2.24	
* FUEL LINES	A2.24	
* FUEL PUMP	A2.24	
* FUEL TANK	A2.01	
* FUEL TANK GUARDS	A2.01	
* FUEL TANK LINES	A2.01	
* GEARSHIFT INNER CONTROLS	B2.10	
* GEARSHIFT OUTER CONTROLS	B2.07	
* HAND BRAKE CONTROL	C1.35	
* HEADLAMP	F4.01	
* HEATER	E1.01	
* HEATING LINES	E1.01	
* HOOD ASSY	L1.01	
* HOOD ASSY	L1.01/ 3	
* HOOD ASSY	L1.01/ 4	
* HOURMETER	A1.08	
* HOURMETER DRIVE	A1.08	
* HYDRAULIC SYSTEM	E3.02/ 1	
* HYDRAULIC SYSTEM	E3.02/ 6	
* HYDRAULIC SYSTEM	E3.02/ 7	
* HYDRAULIC SYSTEM OIL TANK FILTER	E3.28	
* HYDRAULIC SYSTEM PUMP	E3.02/ 6	2
* IDLER WHEEL	D3.34/ 1	1
* IDLER WHEEL	D3.34/ 1	
* IDLER WHEEL ADJUSTMENT VALVE	D3.34	2
* IDLER WHEEL CYLINDER	D3.34/ 1	2
* IDLER WHEEL SUPPORTS	D3.34/ 1	1
* IMPLEMENT CONTROL SYSTEM	E3.25	

FIATALLIS 14-CLGP ALPHABETICAL INDEX 1.02.82

DESCRIPTION	SGR.	TAV.
IMPLEMENT CONTROL SYSTEM	E3.25/ 3	
* INJECTION PUMP	A2.24	
* INJECTION PUMP DRIVE	A1.16	
* INTAKE MANIFOLD	A2.54	
LIFT CYLINDER	E3.02/ 6	4
* LIGHTING SYSTEM	F4.01	
* LIGHTING SYSTEM	F4.01/ 1	
LIGHTING SYSTEM	F4.01/ 3	
* LOW TEMPERAUIRE STARTING AIDS	A2.43	
* LUBRIFICATION DIVERTOR VALVE	B1.09/ 1	
* MUDGUARDS	L3.04	
* NOZZLE	A2.24	
* NOZZLE HOLDER	A2.24	
* OIL PAN	A1.02	
* OIL TANK	E3.28	
* PISTONS	A1.05	
RADIATOR SHROUD	A4.01/ 2	
* REAR BALLASTS	B4.08	
* REAR FINAL DRIVE AND DIFFERENTIAL GEARS	B4.06	
REAR SIDE FINAL DRIVE CASES	B4.11/ 1	
* REAR SIDE FINAL DRIVE GEARS	B4.12	
* REAR TOW HOOK	D1.02	
* REAR TRANSMISSION CASING	B4.08	
* REAR TRANSMISSION COVERS	B4.08	
* REDUCTION GEAR CONTROL	B2.13	
* REDUCTION GEARS	B2.05	
* RELAY SWITCH	F3.01	
* ROCKER ARMS	A1.07	
* ROPS CANOPY	L3.08/ 2	
* ROPS CANOPY	L3.08	
* ROPS CANOPY	L3.08/ 1	
SEAT PANELS	L3.10/ 2	
* SEAT PANELS	L3.10	
* SEAT SAFETY BELTS	L3.10	
* SIGNALLING DEVICES	F5.01	
* SPEED GOVERNOR	A2.24	
SPROCKET SHAFT	D3.33/ 1	
* STARTER	F2.01	
* STEERING CLUTCH CONTROL VALVE	D2.23	
* STEERING CLUTCH FILTER	D2.23	
* STEERING CLUTCH PUMP	D2.23	
* STEERING CLUTCHES	D2.20	
* STEERING CLUTCHES RELEASE CONTROL	D2.22	
* STEERING CLUTCHES HYDRAULIC CONTROL	D2.23	
* STEERING CLUTCHES LEVERS	D2.22	
* STEERING CLUTCHES LINKAGE	D2.22	
* STEERING CLUTCHES LUBRICATION SYSTEM	D2.24	
* THERMOSTAT	A4.02	
* THROTTLE CONTROL LINKAGE	A2.21	
* TOOLS	Z1.01	
* TORQUE CONVERTER	B1.09	
* TOWING DEVICE	D1.03	
TRACK	D3.40/ 2	
* TRACK CARRIER ROLLER	D3.38	
* SEE PCI - 1.601		

FIATALLIS 14-CLGP ALPHABETICAL INDEX 1.02.82

DESCRIPTION	SGR.	TAV.
TRACK FRAME BODY	D3.30/ 1	
TRACK FRAME CROSS BAR	D3.31/ 1	
TRACK GUARDS	L3.11/ 1	
TRACK GUARDS	L3.11/ 2	
TRACK LINKS	D3.40/ 2	
TRACK ROLLER	D3.37/ 1	
TRACK SHOES	D3.40/ 2	
* TRANSMISSION AND TORQUE CONVERTER VENT LINES	B1.15	
* TRANSMISSION CLUTCHES	B2.04/ 3	
* TRANSMISSION CLUTCHES	B2.04/ 1	
* TRANSMISSION CONTROL VALVE	B2.30	
* TRANSMISSION CONTROL VALVE	B2.30/ 1	
* TRANSMISSION COVERS	B2.01	
* TRANSMISSION GEARS	B2.04	
* TRANSMISSION GEARS	B2.04/ 2	
* TRANSMISSION HEAT EXCHANGER	B2.18	
* TRANSMISSION HEAT EXCHANGER	B2.18/ 1	
* TRANSMISSION HOUSINGS	B2.01	
* TRANSMISSION HYDRAULIC CONTROL	B2.30/ 1	
* TRANSMISSION HYDRAULIC CONTROL	B2.30	
* TRANSMISSION LOCK-UP DEVICE	B2.38	
* TRANSMISSION LUBRICATION SYSTEM	B2.06	
* TRANSMISSION LUBRICATION SYSTEM	B2.06/ 1	
* TRANSMISSION OIL DIPSTCK	B2.06/ 1	
* TRANSMISSION OIL DIPSTCK	B2.06	
* TRANSMISSION OIL TEMPERATURE GAUG	B2.06/ 1	
* TRANSMISSION OIL TEMPERATURE GAUG	B2.06	
* VERIN DE TILT	E3.02/ 1	
* VERIN DE TILT	E3.02/ 7	1
* WATER PUMP	A4.02	
* WATER TEMPERATURE GAUG	A4.02	
* WINDSHIELD AND WIPER	L1.18	
* WINDSHIELD ARM	F5.05	
* WINDSHIELD BLADES	F5.05	
* WINDSHIELD MOTOR	F5.05	
* WINDSHIELD WASHER	F5.05	

SUBGROUP RESEARCH INDEX ON THE FICHES - INDICE DI RICERCA DEI SOTTOGRUPPI SULLE FICHES - INDEX DE RECHERCHE DES SOUSGROUPES SUR LES FICHES
 SUCHINDEX DER UNTERGRUPPEN AUF KARTE - INDICE DE LOCALIZACION DE LOS SUBGRUPOS EN LA FICHAS.

SGR	TAV	TAV	GRID	PAG	SGR	TAV	TAV	GRID	PAG	SGR	TAV	TAV	GRID	PAG	SGR	TAV	TAV	GRID	PAG
A2.22/3	—	1 - F2	1 - E2																
A4.01/2	—	1 - F3	1 - E3																
B4.11/1	—	1 - F4	1 - E4																
D1.01/2	—	1 - F5	1 - E5																
D3.01/1	—	1 - F7	1 - E7																
D3.30/1	—	1 - F8	1 - E8																
D3.31/1	—	1 - F9	1 - E9																
D3.33/1	—	1 - F10	1 - E10																
D3.34/1	1	1 - F11	1 - E11																
	2	1 - F12	1 - E12																
D3.37/1	—	1 - F13	1 - E13																
D3.40/2	—	1 - F15	1 - E15																
E3.02/6	1	1 - F16	1 - E16																
	2	1 - F17	1 - E17																
	3	1 - F18	1 - E18																
	4	1 - F19	1 - E19																
	5	1 - F20	1 - E20																
E3.02/7	—	1 - H20	1 - G20																
E3.10/5	—	1 - H18	1 - G18																
E3.13/2	—	1 - H17	1 - G17																
E3.25/3	—	1 - H16	1 - G16																
E3.32/6	—	1 - H15	1 - G15																
E3.32/7	—	1 - H14	1 - G14																
F4.01/3	1	1 - H13	1 - G13																
	2	1 - H12	1 - G12																
L1.01/3	1	1 - H10	1 - G10																
	2	1 - H9	1 - G9																
	3	1 - H8	1 - G8																
L1.01/4	—	1 - H7	1 - G7																
L3.10/2	1	1 - H6	1 - G6																
	2	1 - H5	1 - G5																
L3.11/1	—	1 - H4	1 - G4																
L3.11/2	—	1 - H3	1 - G3																
L3.12/2	1	1 - H2	1 - G2																
	2	1 - L2	1 - I2																

FIATALLIS 14-CLGP	INDICE ALFABETICO	1.02.82
DENOMINAZIONE	SGR.	TAV.
* ACCESSORI	Z1.04	
* ALBERO A CAMME	A1.07	
* ALBERO DI TRASMISSIONE CONVERTITORE	B3.01	
* ALBERO DI TRASMISSIONE FRIZIONE	B3.01/ 1	
* ALBERO MOTORE	A1.03/ A	
ALBERO RUOTA MOTRICE	D3.33/ 1	
* ALIMENTAZIONE AD INIEZIONE	A2.24	
* ALTERNATORE	F3.01	
* ASTA LIVELLO OLIO CAMBIO	B2.06/ 1	
* ASTA LIVELLO OLIO CAMBIO	B2.06	
* ASTA LIVELLO OLIO MOTORE	A3.01	
* ATTREZZI	Z1.01	
* AVVIAMENTO MOTORE	F2.01	
* BASAMENTO MOTORE	A1.01	
* BATTERIE	F3.01	
* BIELLE	A1.05	
* BILANCIERI VALVOLE	A1.07	
BRACCI SOLLEVAMENTO APRIPISTA	E3.10/ 5	
* BRACCIO TERGICRISTALLO	F5.05	
* CABINA	L1.04	
* CANNA CILINDRI	A1.01	
CILINDRO SOLLEVAMENTO	E3.02/ 6	4
CILINDRO TENDICINGOLO	D3.34/ 1	2
* CILINDRO TILT	E3.02/ 1	
CILINDRO TILT	E3.02/ 7	1
* CINGHIE SICUREZZA SEDILE	L3.10	
* CINGHIE VENTILATORE	A4.09	
CINGOLO	D3.40/ 2	
* COFANATURA	L1.01	
COFANATURA	L1.01/ 3	
COFANATURA	L1.01/ 4	
COLLEGAMENTO CARRELLI CINGOLI	D3.31/ 1	
* COLLETTORE ASPIRAZIONE	A2.54	
* COLLETTORE SCARICO	A2.54	
* COMANDI ACCELERATORE	A2.21	
* COMANDI ESTERNI CAMBIO DI VELOCITA'	B2.07	
* COMANDI INTERNI CAMBIO DI VELOCITA'	B2.10	
* COMANDI VARI	A1.15	
* COMANDO A MANO FRENI	C1.35	
* COMANDO A PEDALE FRENI	C1.01	
* COMANDO ALTERNATORE	A1.19	
COMANDO ATTREZZO	E3.25/ 3	
* COMANDO ATTREZZO	E3.25	
* COMANDO CONTAORE	A1.08	
* COMANDO DISINNESTO FRIZIONI DI STERZO	D2.22	
* COMANDO DISTRIBUZIONE	A1.06	
* COMANDO IDRAULICO CAMBIO	B2.30/ 1	
* COMANDO IDRAULICO CAMBIO	B2.30	
* COMANDO IDRAULICO FRIZIONI DI STERZO	D2.23	
* COMANDO POMPA INIEZIONE	A1.16	
* COMANDO RIDUTTORE CAMBIO	B2.13	
* COMANDO VENTILATORE	A4.09	
* CONTAORE	A1.08	
* CONVERTITORE	B1.09	
* VEDERE PCI - 1.601		

FIATALLIS 14-CLGP	INDICE ALFABETICO	1.02.82
DENOMINAZIONE	SGR.	TAV.
CONVOGLIATORE RADIATORE	A4.01/ 2	
* COPERCHI CAMBIO	B2.01	
* COPERCHI TESTA CILINDRI	A1.01	
* COPERCHI TRASMISSIONE POSTERIORE	B4.08	
* COPERCHIO ANTERIORE BASAMENTO	A1.02	
* COPERCHIO CONVERTITORE	B1.08	
* COPERCHIO FRIZIONE	B1.08/ 1	
* COPPA MOTORE	A1.02	
CORPO CARRELLO CINGOLO	D3.30/ 1	
* CUSCINETTI ALBERO MOTORE	A1.03/ A	
* DEVIATORE IDRAULICO	E3.02/ 1	
* DEVIATORE IDRAULICO	E3.02/ 6	1
* DISPOSITIVI PER AVVIAMENTO A BASSA TEMPERATURA	A2.43	
* DISPOSITIVO BLOCCAGGIO CAMBIO	B2.38	
* DISPOSITIVO LAVAVETRI	F5.05	
* DISTRIBUTORE CAMBIO	B2.30/ 1	
* DISTRIBUTORE CAMBIO	B2.30	
* DISTRIBUTORE FRIZIONI DI STERZO	D2.23	
* FANALE CRUSCOTTO	F4.01	
* FILTRI COMBUSTIBILE	A2.24	
* FILTRO ARIA MOTORE	A2.22/ 1	
FILTRO ARIA MOTORE	A2.22/ 3	
* FILTRO FRIZIONI DI STERZO	D2.23	
* FILTRO OLIO CONVERTITORE	B1.10	
* FILTRO OLIO FRIZIONE	B1.10/ 1	
* FILTRO OLIO LUBRIFICAZIONE MOTORE	A3.01	
* FILTRO SERBATOIO OLIO IMPIANTO IDRAULICO	E3.28	
* FRIZIONE	B1.09/ 1	
* FRIZIONI CAMBIO	B2.04/ 1	
* FRIZIONI CAMBIO	B2.04/ 3	
* FRIZIONI DI STERZO	D2.20	
* GANCIO DI TRAINO RIMORCHIO	D1.02	
* GENERAZIONE DI CORRENTE	F3.01	
ILLUMINAZIONE	F4.01/ 3	
* ILLUMINAZIONE	F4.01	
* ILLUMINAZIONE	F4.01/ 1	
IMPIANTO IDRAULICO	E3.02/ 6	
IMPIANTO IDRAULICO	E3.02/ 7	
* IMPIANTO IDRAULICO	E3.02/ 1	
* INTELAIATURE PER SISTEMAZIONI VARIE	L1.30	
LAMA APRIPISTA	E3.13/ 2	
* LEVE FRIZIONI DI STERZO	D2.22	
* LUBRIFICAZIONE CAMBIO	B2.06/ 1	
* LUBRIFICAZIONE CAMBIO	B2.06	
* LUBRIFICAZIONE FRIZIONI DI STERZO	D2.24	
* LUBRIFICAZIONE MOTORE	A3.01	
MAGLIE CINGOLO	D3.40/ 2	
* MANOMETRO OLIO LUBRIFICAZIONE MOTORE	A3.01	
* MOTORE	A0.00	
* MOTORINO DI AVVIAMENTO	F2.01	
* MOTORINO TERGICRISTALLO	F5.05	
* NASTRO DEL FRENO	C1.01	
* ORGANO DI TRAINO	D1.03	
* PARAPREZZA E FINESTRE	L1.18	

FIATALLIS 14-CLGP	INDICE ALFABETICO	1.02.82
DENOMINAZIONE	SGR.	TAV.
* PARAFANGHI	L3.04	
* PEDALI FRENI	C1.01	
* PEDANE	L3.04	
* POLVERIZZATORE	A2.24	
* POMPA ACQUA	A4.02	
* POMPA ALIMENTAZIONE	A2.24	
* POMPA FRIZIONI DI STERZO	D2.23	
* POMPA IMPIANTO IDRAULICO	E3.02/ 6	2
* POMPA INIEZIONE	A2.24	
* POMPA OLIO LUBRIFICAZIONE MOTORE	A3.01	
* POMPA RECUPERO OLIO MOTORE	A3.01	
* POMPE CONVERTITORE	B1.10	
* POMPE FRIZIONE	B1.10/ 1	
* PORTAPOLVERIZZATORI	A2.24	
* PORTE	L1.09	
* PROIETTORE ANTERIORE	F4.01	
RADIATORE ACQUA MOTORE	A4.01/ 2	
* REGOLATORE DI VELOCITA'	A2.24	
RIPARI CINGOLI	L3.11/ 2	
RIPARI CINGOLI	L3.11/ 1	
* RIPARI INFERIORI	L3.12	
RIPARI INFERIORI	L3.12/ 2	
* RIPARI SEDILE	L3.10	
RIPARI SEDILE	L3.10/ 2	
* RIPARI SERBATOIO	A2.01	
* RISCALDATORE	E1.01	
RULLO CARRELLO CINGOLO	D3.37/ 1	
* RULLO SOSTEGNO CINGOLO	D3.38	
RUOTA MOTRICE	D3.33/ 1	
RUOTA TENDICINGOLO	D3.34/ 1	1
* RUOTISMI CAMBIO DI VELOCITA'	B2.04/ 2	
* RUOTISMI CAMBIO DI VELOCITA'	B2.04	
* RUOTISMI RIDUTTORE CAMBIO	B2.05	
* RUOTISMI RIDUTTORI LATERALI POSTERIORI	B4.12	
* RUOTISMI RIDUZIONE E DIFFERENZIALE POSTERIORI	B4.06	
* SCAMBIATORE DI CALORE CAMBIO	B2.18/ 1	
* SCAMBIATORE DI CALORE CAMBIO	B2.18	
* SCAMBIATORE DI CALORE LUBRIFICAZIONE MOTORE	A3.01	
* SCATOLA TRASMISSIONE POSTERIORE	B4.08	
* SCATOLA VOLANO	A1.02	
* SCATOLE CAMBIO	B2.01	
SCATOLE RIDUTTORI LATERALI POSTERIORI	B4.11/ 1	
* SEDILE CONDUTTORE	M1.01/ 1	
* SEDILE CONDUTTORE	M1.01	
* SEGNALAZIONI DI AVVISO	F5.01	
* SERBATOIO COMBUSTIBILE	A2.01	
* SERBATOIO OLIO	E3.28	
* SERVOFRENO	C1.02	
* SMORZATORE PER ALBERO MOTORE	A1.04	
SOSPENSIONE ANTERIORE	D3.01/ 1	
* SOSPENSIONI MOTORE	A0.02	
* SPAZZOLE TERGICRISTALLO	F5.05	
* STANTUFFI	A1.05	
* STRUTTURA DI PROTEZIONE ROPS	L3.08/ 1	
* VEDERE PCI - 1.601		

FIATALLIS 14-CLGP	INDICE ALFABETICO	1.02.82
DENOMINAZIONE	SGR.	TAV.
* STRUTTURA DI PROTEZIONE ROPS	L3.08/ 2	
* STRUTTURA DI PROTEZIONE ROPS	L3.08	
SUOLE	D3.40/ 2	
* SUPPORTI CILINDRI APRIPISTA	E3.06	
SUPPORTI RUOTA TENDICINGOLO	D3.34/ 1	1
TELAIO	D1.01/ 2	
* TELERUTTORE	F3.01	
TENDICINGOLO	D3.34/ 1	
* TERMOMETRO ACQUA	A4.02	
* TERMOMETRO OLIO CAMBIO	B2.06	
* TERMOMETRO OLIO CAMBIO	B2.06/ 1	
* TERMOSTATO	A4.02	
* TESTA CILINDRI	A1.01	
* TIRANTERIA FRIZIONI DI STERZO	D2.22	
* TRASMISSIONE TRA CONVERTITORE E CAMBIO	B3.01	
* TRASMISSIONE TRA FRIZIONE E CAMBIO	B3.01/ 1	
* TRAVERSA FRENI	C1.01	
* TUBAZIONE DI SCARICO	A2.56	
* TUBAZIONI ASPIRAZIONE CONVERTITORE	B1.10	
* TUBAZIONI ASPIRAZIONE FRIZIONE	B1.10/ 1	
* TUBAZIONI COMBUSTIBILE	A2.24	
* TUBAZIONI DAL SERBATOIO COMBUSTIBILE	A2.01	
* TUBAZIONI PER AERAZIONE MOTORE	A1.25	
* TUBAZIONI RAFFREDDAMENTO	A4.02	
* TUBAZIONI RISCALDAMENTO	E1.01	
* TUBAZIONI SFIATO CONVERTITORE E CAMBIO	B1.15	
* TUBAZIONI SFIATO FRIZIONE E CAMBIO	B1.15/ 1	
VALVOLA REGISTRAZIONE TENDICINGOLO	D3.34	2
* VALVOLA RICARITRICE LUBRIFICAZIONE	B1.09/ 1	
* VALVOLE CONVERTITORE	B1.09	
* VALVOLE DISTRIBUZIONE	A1.07	
* VALVOLE FRIZIONE	B1.09/ 1	
* VARIATORE DI ANTICIPO	A2.24	
* VENTILATORE	A4.09	
* VOLANO MOTORE	A1.03/ A	
* ZAVORRE POSTERIORI	B4.08	

SUBGROUP RESEARCH INDEX ON THE FICHES - INDICE DI RICERCA DEI SOTTOGRUPPI SULLE FICHES - INDEX DE RECHERCHE DES SOUSGROUPES SUR LES FICHES
 SUCHINDEX DER UNTERGRUPPEN AUF KARTE - INDICE DE LOCALIZACION DE LOS SUBGRUPOS EN LA FICHAS.

SGR	TAV	GRID		SGR	TAV	GRID		SGR	TAV	GRID		SGR	TAV	GRID	
		TAV	PAG			TAV	PAG			TAV	PAG			TAV	PAG
A2.22/3	—	1 - F2	1 - E2												
A4.01/2	—	1 - F3	1 - E3												
B4.11/1	—	1 - F4	1 - E4												
D1.01/2	—	1 - F5	1 - E5												
D3.01/1	—	1 - F7	1 - E7												
D3.30/1	—	1 - F8	1 - E8												
D3.31/1	—	1 - F9	1 - E9												
D3.33/1	—	1 - F10	1 - E10												
D3.34/1	1	1 - F11	1 - E11												
	2	1 - F12	1 - E12												
D3.37/1	—	1 - F13	1 - E13												
D3.40/2	—	1 - F15	1 - E15												
E3.02/6	1	1 - F16	1 - E16												
	2	1 - F17	1 - E17												
	3	1 - F18	1 - E18												
	4	1 - F19	1 - E19												
	5	1 - F20	1 - E20												
E3.02/7	—	1 - H20	1 - G20												
E3.10/5	—	1 - H18	1 - G18												
E3.13/2	—	1 - H17	1 - G17												
E3.25/3	—	1 - H16	1 - G16												
E3.32/6	—	1 - H15	1 - G15												
E3.32/7	—	1 - H14	1 - G14												
F4.01/3	1	1 - H13	1 - G13												
	2	1 - H12	1 - G12												
L1.01/3	1	1 - H10	1 - G10												
	2	1 - H9	1 - G9												
	3	1 - H8	1 - G8												
L1.01/4	—	1 - H7	1 - G7												
L3.10/2	1	1 - H6	1 - G6												
	2	1 - H5	1 - G5												
L3.11/1	—	1 - H4	1 - G4												
L3.11/2	—	1 - H3	1 - G3												
L3.12/2	1	1 - H2	1 - G2												
	2	1 - L2	1 - I2												

FIATALLIS 14-CLGP	LISTE ALPHABETIQUE	1.02.82
DESIGNATION	SGR.	TAV.
* ACCESSOIRES	Z1.04	
* ACCOUPLEMENT DE CHARIOTS DE CHENILLES	D3.31/ 1	
* AILES	L3.04	
* ALIMENTATION PAR INJECTION	A2.24	
* ALTERNATEUR	F3.01	
* AMENAGEMENTS DIVERS	L1.30	
* ARBRE A CAMES	A1.07	
* ARBRE DE ROUE MOTRICE	D3.33/ 1	
* ARBRE DE TRANSMISSION D'EMBRAYAGE	B3.01/ 1	
* ARBRE DE TRANSMISSION DE CONVERTISSEUR	B3.01	
* AVERTISSEURS	F5.01	
* BALAIS D'ESSUIE-GLACE	F5.05	
* BATTERIES	F3.01	
* BIELLES	A1.05	
* BLOC-CYLINDRES	A1.01	
* BORBOTIN MOTEUR	D3.33/ 1	
* BRAS D'ESSUIE-GLACE	F5.05	
* BRAS DE LEVAGE DE LAME DOZER	E3.10/ 5	
* BUSE D'AIR DE RADIATEUR	A4.01/ 2	
* CABINE	L1.04	
* CANALISATION D'ECHAPPEMENT	A2.56	
* CAPOTAGE	L1.01	
* CAPOTAGE	L1.01/ 4	
* CAPOTAGE	L1.01/ 3	
* CARTER D'HUILE	A1.02	
* CARTER DE TRANSMISSION ARRIERE	B4.08	
* CARTER DE VOLANT	A1.02	
* CARTERS DE BOITE DE VITESSES	B2.01	
* CARTERS DE PROTECTIONS RESERVOIR	A2.01	
* CARTERS DE REDUCTEURS LATERAUX AR	B4.11/ 1	
* CEINTURES DE SECURITE DE SIEGE	L3.10	
* CHASSIS	D1.01/ 2	
* CHASSIS DE CHARIOT DE CHENILLE	D3.30/ 1	
* CHEMISE DE CYLINDRE	A1.01	
* CHENILLE	D3.40/ 2	
* COLLECTEUR D'ADMISSION	A2.54	
* COLLECTEUR D'ECHAPPEMENT	A2.54	
* COMMANDE AU PIED DE FREINS	C1.01	
* COMMANDE D'ALTERNATEUR	A1.19	
* COMMANDE D'HOROMETRE	A1.08	
* COMMANDE DE DISTRIBUTION	A1.06	
* COMMANDE DE FREINS A MAIN	C1.35	
* COMMANDE DE L'OUTIL	E3.25/ 3	
* COMMANDE DE L'OUTIL	E3.25	
* COMMANDE DE POMPE D'INJECTION	A1.16	
* COMMANDE DE REDUCTEUR DE B.V.	B2.13	
* COMMANDE DE VENTILATEUR	A4.09	
* COMMANDE DES EMBRAYAGES DE DIRECTION	D2.22	
* COMMANDE HYDRAULIQUE DE BOITE DE VITESSES	B2.30	
* COMMANDE HYDRAULIQUE DE BOITE DE VITESSES	B2.30/ 1	
* COMMANDE HYDRAULIQUE DES EMBRAYAGES DE DIRECTION	D2.23	
* COMMANDES D'ACCELERATEUR	A2.21	
* COMMANDES DIVERSES	A1.15	
* COMMANDES EXTERIEURES DE BOITE DE VITESSES	B2.07	
* VOIR PCI - 1.601		

FIATALLIS 14-CLGP	LISTE ALPHABETIQUE	1.02.82
DESIGNATION	SGR.	TAV.
* COMMANDES INTERNES DE BOITE DE VITESSES	B2.10	
* CONVERTISSEUR	B1.09	
* CORRECTEUR D'AVANCE	A2.24	
* COURROIES DE VENTILATEUR	A4.09	
* COUSSINETS DE VILEBREQUIN	A1.03/ A	
* COUVERCLE AVANT DE BLOC-CYLINDRES	A1.02	
* COUVERCLE D'EMBRAYAGE	B1.08/ 1	
* COUVERCLE DE CONVERTISSEUR	B1.08	
* COUVERCLE DE CULBUTEURS	A1.01	
* COUVERCLES DE BOITE DE VITESSES	B2.01	
* COUVERCLES DE TRANSMISSION ARRIERE	B4.08	
* CROCHET D'ATTELAGE	D1.02	
* CULASSE	A1.01	
* CULBUTEURS DE SOUPAPES	A1.07	
* DAMPER DE VILEBREQUIN	A1.04	
* DEMARREUR	F2.01	
* DEVIATEUR	E3.02/ 6	1
* DEVIATEUR	E3.02/ 1	
* DISPOSITIF DE BLOCAGE DE BOITE DE VITESSES	B2.38	
* DISPOSITIF LAVE-VITRES	F5.05	
* DISPOSITIFS DE DEMARRAGE PAR BASSE TEMPERATURE	A2.43	
* DISTRIBUTEUR D'EMBRAYAGES DE DIRECTION	D2.23	
* DISTRIBUTEUR DE BOITE DE VITESSES	B2.30	
* DISTRIBUTEUR DE BOITE DE VITESSES	B2.30/ 1	
* ECHANGEUR DE TEMPERATURE D'HUILE DE GRAISSAGE DU MOTEUR	A3.01	
* ECHANGEUR DE TEMPERATURE DE B.V.	B2.18	
* ECHANGEUR DE TEMPERATURE DE B.V.	B2.18/ 1	
* ECLAIRAGE	F4.01/ 3	
* ECLAIRAGE	F4.01	
* ECLAIRAGE	F4.01/ 1	
* EMBRAYAGE	B1.09/ 1	
* EMBRAYAGES DE B.V.	B2.04/ 3	
* EMBRAYAGES DE B.V.	B2.04/ 1	
* EMBRAYAGES DE DIRECTION	D2.20	
* ENGRENAGES DE BOITE DE VITESSES	B2.04/ 2	
* ENGRENAGES DE BOITE DE VITESSES	B2.04	
* ENGRENAGES DE REDUCTEUR DE B.V.	B2.05	
* ENGRENAGES DE REDUCTEURS LATERAUX AR	B4.12	
* ENGRENAGES DE REDUCTION ET DIFFERENTIEL AR	B4.06	
* FILTRE A AIR DE MOTEUR	A2.22/ 1	
* FILTRE A AIR DE MOTEUR	A2.22/ 3	
* FILTRE A HUILE D'EMBRAYAGE	B1.10/ 1	
* FILTRE A HUILE DE CONVERTISSEUR	B1.10	
* FILTRE A HUILE DE GRAISSAGE DU MOTEUR	A3.01	
* FILTRE D'EMBRAYAGES DE DIRECTION	D2.23	
* FILTRE DE RESERVOIR D'HUILE DE SYSTEME HYDRAULIQUE	E3.28	
* FILTRES A COMBUSTIBLE	A2.24	
* GALET DE RETOUR DE CHENILLE	D3.38	
* GALET PORTEUR DE CHENILLE	D3.37/ 1	
* GRAISSAGE DE B.V.	B2.06/ 1	
* GRAISSAGE DE B.V.	B2.06	
* GRAISSAGE DES EMBRAYAGES DE DIRECTION	D2.24	
* GRAISSAGE DU MOTEUR	A3.01	
* GROUPE GENERATEUR DE COURANT	F3.01	

DESIGNATION	SGR.	TAV.
* HOROMETRE	A1.08	
* INJECTEUR	A2.24	
* JAUGE D'HUILE DE BOITE DE VITESSES	B2.06	
* JAUGE D'HUILE DE BOITE DE VITESSES	B2.06/ 1	
* JAUGE D'HUILE MOTEUR	A3.01	
LAME DOZER	E3.13/ 2	
* LAMPE DE TABLEAU DE BORD	F4.01	
* LANCEMENT DU MOTEUR	F2.01	
* LEVIERS D'EMBRAYAGES DE DIRECTION	D2.22	
MAILLONS	D3.40/ 2	
* MANOMETRE D'HUILE DE GRAISSAGE DU MOTEUR	A3.01	
* MARCHEPIEDS	L3.04	
* MASSES D'ALOURDISSEMENT ARRIERE	B4.08	
* MOTEUR	A0.00	
* MOTEUR D'ESSUIE-GLACE	F5.05	
* ORGANE D'ATTELAGE	D1.03	
* OUTILS	Z1.01	
* PARE-BRISE ET BAIES VITREES	L1.18	
* PEDALES DE FREINS	C1.01	
* PISTONS	A1.05	
* POMPE A EAU	A4.02	
* POMPE A HUILE DE GRAISSAGE MOTEUR	A3.01	
* POMPE D'ALIMENTATION	A2.24	
* POMPE D'EMBRAYES DE DIRECTION	D2.23	
* POMPE D'INJECTION	A2.24	
* POMPE D'INSTALLATION HYDRAULIQUE	E3.02/ 6	2
* POMPE DE BALAYAGE D'HUILE MOTEUR	A3.01	
* POMPES D'EMBRAYAGE	B1.10/ 1	
* POMPES DE CONVERTISSEUR	B1.10	
* PORTE-INJECTEURS	A2.24	
* PORTES	L1.09	
* PROJECTEUR AVANT	F4.01	
PROTECTIONS DE CHENILLES	L3.11/ 2	
PROTECTIONS DE CHENILLES	L3.11/ 1	
PROTECTIONS DE SIEGE	L3.10/ 2	
* PROTECTIONS DE SIEGE	L3.10	
* PROTECTIONS INFERIEURES	L3.12	
PROTECTIONS INFERIEURES	L3.12/ 2	
RADIATEUR A EAU DE MOTEUR	A4.01/ 2	
* RECHAUFFEUR	E1.01	
* REGULATEUR DE VITESSE	A2.24	
* RESERVOIR A COMBUSTIBLE	A2.01	
* RESERVOIR D'HUILE	E3.28	
ROUE TENDEUSE	D3.34/ 1	1
ROUE TENDEUSE	D3.34/ 1	
* SANGLE DE FREIN	C1.01	
* SERVOFREIN	C1.02	
* SIEGE DE CONDUCTEUR	M1.01	
* SIEGE DE CONDUCTEUR	M1.01/ 1	
* SOUPAPE REPARTITRICE DE GRAISSAGE	B1.09/ 1	
* SOUPAPES DE DISTRIBUTION	A1.07	
* STRUCTURE DE PROTECTION ROPS	L3.08	
* STRUCTURE DE PROTECTION ROPS	L3.08/ 2	
* STRUCTURE DE PROTECTION ROPS	L3.08/ 1	
* VOIR PCI - 1.601		

DESIGNATION	SGR.	TAV.
SUPPORT DE ROUE TENDEUSE	D3.34/ 1	1
* SUPPORTS DE CYLINDRES DE LAME DOZER	E3.06	
SUSPENSION AV	D3.01/ 1	
* SUSPENSIONS DU MOTEUR	A0.02	
SYSTEME HYDRAULIQUE	E3.02/ 6	
SYSTEME HYDRAULIQUE	E3.02/ 7	
* SYSTEME HYDRAULIQUE	E3.02/ 1	
* TELERUPTEUR	F3.01	
* THERMOMETRE D'EAU	A4.02	
* THERMOMETRE D'HUILE DE BOITE DE VITESSES	B2.06/ 1	
* THERMOMETRE D'HUILE DE BOITE DE VITESSES	B2.06	
* THERMOSTAT	A4.02	
TILT CYLINDER	E3.02/ 1	1
* TILT CYLINDER	E3.02/ 1	
* TRANSMISSION ENTRE CONVERTISSEUR ET B.V.	B3.01	
* TRANSMISSION ENTRE EMBRAYAGE ET B.V.	B3.01/ 1	
TRAVERSE DE FREIN	C1.01	
* TRINGLERIE DE COMMANDE EMBRAYAGES DE DIRECTION	D2.22	
* TUBES D'EVEN D'EMBRAYAGE ET BOIT DE VITESSES	B1.15/ 1	
* TUBES D'EVEN DE CONVERTISSEUR ET BOITE DE VITESSES	B1.15	
TUILES	D3.40/ 2	
* TUYAUTERIES A COMBUSTIBLE	A2.24	
* TUYAUTERIES D'ASPIRATION D'EMBRAYAGE	B1.10/ 1	
* TUYAUTERIES D'ASPIRATION DE CONVERTISSEUR	B1.10	
* TUYAUTERIES DE CHAUFFAGE	E1.01	
* TUYAUTERIES DE REFROIDISSEMENT	A4.02	
* TUYAUTERIES DE VENTILATION DU MOTEUR	A1.25	
* TUYAUTERIES SUR RESERVOIRS A COMBUSTIBLE	A2.01	
VALVE DE REGLAGE DE ROUE TENDEUSE	D3.34	2
* VALVES D'EMBRAYAGE	B1.09/ 1	
* VALVES DE CONVERTISSEUR	B1.09	
* VENTILATEUR	A4.09	
VERIN DE RELEVAGE	E3.02/ 6	4
VERIN DE TENDEUR DE CHENILLE	D3.34/ 1	2
* VILEBREQUIN	A1.03/ A	
* VOLANT MOTEUR	A1.03/ A	

SUBGROUP RESEARCH INDEX ON THE FICHES - INDICE DI RICERCA DEI SOTTOGRUPPI SULLE FICHES - INDEX DE RECHERCHE DES SOUSGROUPES SUR LES FICHES
 SUCHINDEX DER UNTERGRUPPEN AUF KARTE - INDICE DE LOCALIZACION DE LOS SUBGRUPOS EN LA FICHAS.

SGR	TAV	GRID		SGR	TAV	GRID		SGR	TAV	GRID		SGR	TAV	GRID	
		TAV	PAG			TAV	PAG			TAV	PAG			TAV	PAG
A2.22/3	—	1 - F2	1 - E2												
A4.01/2	—	1 - F3	1 - E3												
B4.11/1	—	1 - F4	1 - E4												
D1.01/2	—	1 - F5	1 - E5												
D3.01/1	—	1 - F7	1 - E7												
D3.30/1	—	1 - F8	1 - E8												
D3.31/1	—	1 - F9	1 - E9												
D3.33/1	—	1 - F10	1 - E10												
D3.34/1	1	1 - F11	1 - E11												
	2	1 - F12	1 - E12												
D3.37/1	—	1 - F13	1 - E13												
D3.40/2	—	1 - F15	1 - E15												
E3.02/6	1	1 - F16	1 - E16												
	2	1 - F17	1 - E17												
	3	1 - F18	1 - E18												
	4	1 - F19	1 - E19												
	5	1 - F20	1 - E20												
E3.02/7	—	1 - H20	1 - G20												
E3.10/5	—	1 - H18	1 - G18												
E3.13/2	—	1 - H17	1 - G17												
E3.25/3	—	1 - H16	1 - G16												
E3.32/6	—	1 - H15	1 - G15												
E3.32/7	—	1 - H14	1 - G14												
F4.01/3	1	1 - H13	1 - G13												
	2	1 - H12	1 - G12												
L1.01/3	1	1 - H10	1 - G10												
	2	1 - H9	1 - G9												
	3	1 - H8	1 - G8												
L1.01/4	—	1 - H7	1 - G7												
L3.10/2	1	1 - H6	1 - G6												
	2	1 - H5	1 - G5												
L3.11/1	—	1 - H4	1 - G4												
L3.11/2	—	1 - H3	1 - G3												
L3.12/2	1	1 - H2	1 - G2												
	2	1 - H2	1 - G2												

BENENNUNG	SGR.	TAV.
* AEUSSERE GETRIEBESCHALTUNG	B2.07	
* ANHAENGERKUPPLUNG	D1.03	
* ANLASSEN DES MOTORS	F2.01	
* ANLASSER	F2.01	
* ANLASSVORRICHTUNGEN BEI TIEFER TEMPERATUR	A2.43	
* ANTRIEB FUER BETRIEBS-STUNDENZAehler	A1.08	
* AUSPUFFKRUEMMER	A2.54	
* AUSPUFFROHR	A2.56	
* AUSRUECKVORRICHTUNG DER LENKREIBKUPPLUNGEN	D2.22	
* BATTERIEN	F3.01	
* BELEUCHTUNG	F4.01	
* BELEUCHTUNG	F4.01/ 1	
* BELEUCHTUNG	F4.01/ 3	
* BELUEFTUNGSLEITUNGEN FUER MOTOR	A1.25	
* BETRIEBSSTUNDENZAehler	A1.08	
* BODENPLATTEN	D3.40/ 2	
* BREMSBAND	C1.01	
* BREMSENQUERTRAEGER	C1.01	
* BREMSFUSSHEBEL	C1.01	
* BREMSPEDALE	C1.01	
* BREMSVERSTAERKER	C1.02	
* DECKEL DES HINTEREN FAHRWERKS	B4.08	
* DREHSTROMLICHTMASCHINE	F3.01	
* DREHSTROMLICHTMASCHINENANTRIEB	A1.19	
* DREHZAHREGLER	A2.24	
* DUESE	A2.24	
* DUESENHALTER	A2.24	
* EINSPRITZAUSRUESTUNG	A2.24	
* EINSPRITZPUMPE	A2.24	
* EINSPRITZPUMPENANTRIEB	A1.16	
* ENTLUEFTUNGSLEITUNGEN FUER KUPPLUNG UND GETRIEBE	B1.15/ 1	
* ENTLUEFTUNGSLEITUNGEN FUER WANDLER UND GETRIEBE	B1.15	
* FAHRERHAUS	L1.04	
* FAHRERSITZ	M1.01	
* FAHRERSITZ	M1.01/ 1	
* FERNSCHALTER	F3.01	
* FILTER DER LENKKUPPLUNGEN	D2.23	
* FILTER IM OELBEHAELTER FUER HYDRAULIKANLAGE	E3.28	
* GASREGULIERUNG	A2.21	
* GEHAUESE DER HINTEREN ENDANTRIEBE	B4.11/ 1	
* GERAETEBETAETIGUNG	E3.25/ 3	
* GERAETEBETAETIGUNG	E3.25	
* GESTAENGE DER LENKKUPPLUNGEN	D2.22	
* GETRIEBEBEDECKEL	B2.01	
* GETRIEBEGEHAEUSE	B2.01	
* GETRIEBEKUPPLUNGEN	B2.04/ 3	
* GETRIEBEKUPPLUNGEN	B2.04/ 1	
* GETRIEBESCHMIERUNG	B2.06	
* GETRIEBESCHMIERUNG	B2.06/ 1	
* GETRIEBESPERRE	B2.38	
* GETRIEBESTEUERVENTIL	B2.30	
* GETRIEBESTEUERVENTIL	B2.30/ 1	
* HANDBREMSBETAETIGUNG	C1.35	
* HAUBE	L1.01/ 3	
* SIEME PCI - 1.601		

BENENNUNG	SGR.	TAV.
* HAUBE	L1.01	
* HAUBE	L1.01/ 4	
* HEBEL DER LENKKUPPLUNGEN	D2.22	
* HEIZGERAET	E1.01	
* HINTERE ZUSATZGEWICHTE	B4.08	
* HINTERES FAHRWERKGEHAUESE	B4.08	
* HUBARME FUER PLANIERGERAETE	E3.10/ 5	
* HUBZYLINDER	E3.02/ 6	4
* HYDRAUL. STEUERUNG DER LENKREIBKUPPLUNGEN	D2.23	
* HYDRAULIKANLAGE	E3.02/ 1	
* HYDRAULIKANLAGE	E3.02/ 7	
* HYDRAULIKANLAGE	E3.02/ 6	
* HYDRAULIKPUMPE	E3.02/ 6	2
* HYDRAULISCHE GETRIEBESCHALTUNG	B2.30	
* HYDRAULISCHE GETRIEBESCHALTUNG	B2.10	
* INNERE GETRIEBESCHALTUNG	D3.40/ 2	
* KETTENGLIEDER	D3.34/ 1	2
* KETTENSANNZYLLNDER	A1.07	
* KIPPHEBEL	A1.05	
* KOLBEN	L3.04	
* KOTFLUEGEL	A2.24	
* KRAFTSTOFFFILTER	A2.24	
* KRAFTSTOFFLEITUNGEN	A2.01	
* KRAFTSTOFFLEITUNGEN VOM TANK	A2.24	
* KRAFTSTOFFPUMPE	A2.01	
* KRAFTSTOFFTANK	A4.01/ 2	
* KUEHLERLUFTLEITBLECH	A4.02	
* KUEHLROHRE	B1.09/ 1	
* KUPPLUNG	B1.08/ 1	
* KUPPLUNGSBECKEL	B1.10/ 1	
* KUPPLUNGSOELFILTER	B1.10/ 1	
* KUPPLUNGSPUMPEN	B1.10/ 1	
* KUPPLUNGSSAUGROHRE	B1.09/ 1	
* KUPPLUNGSVENTILE	B3.01/ 1	
* KUPPLUNGSWELLE	A1.01	
* KURBELGEHAUESE	A1.03/ A	
* KURBELWELLE	A1.03/ A	
* KURBELWELLENLAGER	E3.06	
* LAGERUNG DER ZYLINDER DES PLANIERGERAETES	D3.37/ 1	
* LAUFROLLE DER RAUPENKETTE	D3.34/ 1	1
* LEITRAD	D3.34/ 1	1
* LEITRADLAGER	D2.20	
* LENKREIBKUPPLUNGEN	A4.09	
* LUEFTER	A4.09	
* LUEFTERANTRIEB	A4.09	
* LUEFTERRIEMEN	A0.00	
* MOTOR	A4.01/ 2	
* MOTOR-WASSERKUEHLER	A0.02	
* MOTORAUFHAENGUNG	A2.22/ 1	
* MOTORLUFTFILTER	A2.22/ 3	
* MOTORLUFTFILTER	A3.01	
* MOTOROELFILTER	A3.01	
* MOTOROELKUEHLER	A1.02	
* MOTOROELWANNE		

FIATALLIS 14-CLGP	ALPHABETISCHES VERZEICHNIS	1.02.82
BENENNUNG	SGR.	TAV.
* MOTORSCHMIERUNG	A3.01	
* MOTORSCHWUNGRAD	A1.03/ A	
* MOTORVENTILE	A1.07	
* NOCKENWELLE	A1.07	
* OELBEHAELTER	E3.28	
* OELDRUCKMESSER, MOTOR	A3.01	
* OELMESSTAB, MOTOR	A3.01	
* OELMESSTAB, GETRIEBE	B2.06/ 1	
* OELMESSTAB, GETRIEBE	B2.06	
* OELRUECKLAUFpumpe	A3.01	
* OELTHERMOMETER, GETRIEBE	B2.06	
* OELTHERMOMETER, GETRIEBE	B2.06/ 1	
* PLANIERSCHILD	E3.13/ 2	
* PLEUELSTANGEN	A1.05	
* PUMPE DER LENKKUPPLUNGEN	D2.23	
RAHMEN	D1.01/ 2	
RAUPENFAHRWERKRAHMEN	D3.30/ 1	
RAUPENKETTE	D3.40/ 2	
RAUPENKETTENSCHUETZER	L3.11/ 1	
RAUPENKETTENSCHUETZER	L3.11/ 2	
RAUPENKETTENSCHUETZER	D3.34/ 1	
* ROHRLEITUNGEN FUER HEIZGERAET	E1.01	
* ROPS-DACH	L3.08	
* ROPS-DACH	L3.08/ 2	
* ROPS-DACH	L3.08/ 1	
* SAUGKRUEMMER	A2.54	
* SCHALTBRETTLEUCHTE	F4.01	
* SCHALTUNG F. UNTERSETZUNGSGETRIEBE	B2.13	
* SCHEIBENWASCHSCHNITTUNG	F5.05	
* SCHEIBENWISCHERMOTOR	F5.05	
* SCHMIEROLPUMPE, MOTOR	A3.01	
* SCHMIERUNG DER LENKREIBKUPPLUNGEN	D2.24	
* SCHMIERVERTEILERVENTIL	B1.09/ 1	
* SCHWINGUNGSDAEMPFER	A1.04	
* SCHWUNGRADGEHAEUSE	A1.02	
* SICHERHEITSGURTE FUER SITZE	L3.10	
* SIGNALISIERVORRICHTUNGEN	F5.01	
SITZSCHUETZER	L3.10/ 2	
* SITZSCHUETZER	L3.10	
* SPRITZZEITVERSTELLER	A2.24	
* STEUERUNGSANTRIEB	A1.06	
* STEUERVENTIL DER LENKKUPPLUNGEN	D2.23	
* STROMERZEUGUNG	F3.01	
* STUETZROLLE DER RAUPENKETTE	D3.38	
* TANKABDECKUNGEN	A2.01	
* THERMOSTAT	A4.02	
* TILTZYLLINDER	E3.02/ 1	
TILTZYLLINDER	E3.02/ 7	
TRIEBRAD	D3.33/ 1	
TRIEBRADWELLE	D3.33/ 1	
* TRITTBREITER	L3.04	
* TUEREN	L1.09	
* UEBERTRAGUNG ZWISCHEN DREHMOMENTWANDLER U. GETRIEBE	B3.01	
* UEBERTRAGUNG ZWISCHEN KUPPLUNG UND GETRIEBE	B3.01/ 1	
* SIEHE PCI - 1.601		

FIATALLIS 14-CLGP	ALPHABETISCHES VERZEICHNIS	1.02.82
BENENNUNG	SGR.	TAV.
* UMGEHUNGSVENTIL	E3.02/ 6	1
* UMGEHUNGSVENTIL	E3.02/ 1	
* UNTERE SCHUTZBLECHE	L3.12	
UNTERE SCHUTZBLECHE	L3.12/ 2	
VENTIL F. RAUPENKETTENSCHUETZER	D3.34	2
VERBINDUNG DER RAUPENFAHRWERKRAHMEN	D3.31/ 1	
* VERSCHIEDENE ANTRIEBE	A1.15	
* VERSCHIEDENE GESTELLRAHMEN	L1.30	
* VORD. KURBELGEHAEUSEDECKEL	A1.02	
* VORD. SCHEINWERFER	F4.01	
VORDERRADAUFHAENGUNG	D3.01/ 1	
* WAERMETAUSCHER FUER GETRIEBE	B2.18	
* WAERMETAUSCHER FUER GETRIEBE	B2.18/ 1	
* WANDLER	B1.09	
* WANDLERDECKEL	B1.08	
* WANDLEROELFILTER	B1.10	
* WANDLERPUMPEN	B1.10	
* WANDLERSAUGROHRE	B1.10	
* WANDLERVENTILE	B1.09	
* WANDLERWELLE	B3.01	
* WASSERPUMPE	A4.02	
* WASSERTHERMOMETER	A4.02	
* WERKZEUGE	Z1.01	
* WINDSCHUTZSCHEIBE UND FENSTER	L1.18	
* WISCHERARM	F5.05	
* WISCHERBLAETTER	F5.05	
* ZAHNRAEDER DER HINTEREN ENDANTRIEBE	B4.12	
* ZAHNRAEDER F. HINTERACHSUNTERSETZUNG UND AUSGLEICHGETRIEBE	B4.06	
* ZAHNRAEDER F. WECHSELGETRIEBE	B2.04	
* ZAHNRAEDER F. WECHSELGETRIEBE	B2.04/ 2	
* ZAHNRAEDER FUER UNTERSETZUNGSGETRIEBE	B2.05	
* ZUBEHOER	Z1.04	
* ZUGHAKEN F. ANHAENGER	D1.02	
* ZYLINDERKOPF	A1.01	
* ZYLINDERKOPFDECKEL	A1.01	
* ZYLINDERLAUFBUCHSE	A1.01	

SUBGROUP RESEARCH INDEX ON THE FICHES - INDICE DI RICERCA DEI SOTTOGRUPPI SULLE FICHES - INDEX DE RECHERCHE DES SOUSGROUPES SUR LES FICHES
 SUCHINDEX DER UNTERGRUPPEN AUF KARTE - INDICE DE LOCALIZACION DE LOS SUBGRUPOS EN LA FICHAS.

SGR	TAV	GRID	PAG	SGR	TAV	GRID	PAG	SGR	TAV	GRID	PAG	SGR	TAV	GRID	PAG
A2.22/3	—	1 - F2	1 - E2												
A4.01/2	—	1 - F3	1 - E3												
B4.11/1	—	1 - F4	1 - E4												
D1.01/2	—	1 - F5	1 - E5												
D3.01/1	—	1 - F7	1 - E7												
D3.30/1	—	1 - F8	1 - E8												
D3.31/1	—	1 - F9	1 - E9												
D3.33/1	—	1 - F10	1 - E10												
D3.34/1	1	1 - F11	1 - E11												
	2	1 - F12	1 - E12												
D3.37/1	—	1 - F13	1 - E13												
D3.40/2	—	1 - F15	1 - E15												
E3.02/6	1	1 - F16	1 - E16												
	2	1 - F17	1 - E17												
	3	1 - F18	1 - E18												
	4	1 - F19	1 - E19												
	5	1 - F20	1 - E20												
E3.02/7	—	1 - H20	1 - G20												
E3.10/5	—	1 - H18	1 - G18												
E3.13/2	—	1 - H17	1 - G17												
E3.25/3	—	1 - H16	1 - G16												
E3.32/6	—	1 - H15	1 - G15												
E3.32/7	—	1 - H14	1 - G14												
F4.01/3	1	1 - H13	1 - G13												
	2	1 - H12	1 - G12												
L1.01/3	1	1 - H10	1 - G10												
	2	1 - H9	1 - G9												
	3	1 - H8	1 - G8												
L1.01/4	—	1 - H7	1 - G7												
L3.10/2	1	1 - H6	1 - G6												
	2	1 - H5	1 - G5												
L3.11/1	—	1 - H4	1 - G4												
L3.11/2	—	1 - H3	1 - G3												
L3.12/2	1	1 - H2	1 - G2												
	2	1 - L2	1 - I2												

DENOMINACIONES	SGR.	TAV.
* ACCESORIOS	Z1.04	
ACCIONAMIENTO DEL UTIL	E3.25/ 3	
* ACCIONAMIENTO DEL UTIL	E3.25	
* ALIMENTACION POR INYECCION	A2.24	
* ALTERNADOR	F3.01	
* ANCLAJES MOTOR	A0.02	
* ANTIVIBRADOR DEL CIGUENAL	A1.04	
* ARBOL DE LEVAS	A1.07	
* ARBOL DE TRANSMISION DEL CONVERTIDOR	B3.01	
* ARBOL DE TRANSMISION DEL CONVERTIDOR AL CAMBIO	B3.01	
* ARBOL DE TRANSMISION DEL EMBRAGUE	B3.01/ 1	
* ARBOL DE TRANSMISION DEL EMBRAGUE AL CAMBIO	B3.01/ 1	
ARMAZON DE CADENA	D3.30/ 1	
* ARRANQUE DEL MOTOR	F2.01	
* ARRASTRE DE LA BOMBA DE INYECCION	A1.16	
* ARRASTRE DEL ALTERNADOR	A1.19	
* ARRASTRE DEL HOROMETRO	A1.08	
* ASIENTO DEL CONDUCTOR	M1.01	
* ASIENTO DEL CONDUCTOR	M1.01/ 1	
* BALANCINES	A1.07	
* BARRA DE ARRASTRE	D1.03	
* BARRAS DEL CAMBIO DE VELOCIDADES	B2.10	
BASTIDOR	D1.01/ 2	
* BATERIAS	F3.01	
* BIELAS	A1.05	
BLINDAJE DE CADENAS	L3.11/ 1	
BLINDAJE DE CADENAS	L3.11/ 2	
* BLINDAJE INFERIOR	L3.12	
BLINDAJE INFERIOR	L3.12/ 2	
* BLOQUE DE CILINDROS	A1.07	
* BOMBA DE ACEITE DE RECUPERACION	A3.01	
* BOMBA DE ACEITE DEL MOTOR	A3.01	
* BOMBA DE AGUA	A4.02	
* BOMBA DE ALIMENTACION	A2.24	
* BOMBA DE EMBRAGUE DE LA DIRECCION	D2.23	
* BOMBA DE INYECCION	A2.24	
* BOMBA DEL SISTEMA HIDRAULICO	E3.02/ 6	2
* BOMBAS DE EMBRAGUE	B1.10/ 1	
* BOMBAS DEL CONVERTIDOR	B1.10	
* BRAZO DEL EMPIAPARABRISAS	F5.05	
BRAZOS DE ELEVACION DEL ABRETROCHAS	E3.10/ 5	
* CABINA	L1.04	
* CAJA DE TRANSMISION POSTERIOR	B4.08	
* CAJA DEL VOLANTE	A1.02	
CAJAS DE REDUCTORES LATERALES POSTERIORES	B4.11/ 1	
* CAMBIO DEL CAMBIO	B2.01	
* CALORIFERO	E1.01	
* CAMBIADOR DE CALOR DEL ACEITE DEL MOTOR	A3.01	
* CAMBIADOR DE CALOR DEL CAMBIO	B2.12	
* CAMBIADOR DE CALOR DEL CAMBIO	B2.12/ 1	
* CAMISA DE CILINDRO	A1.01	
CAPOT	L1.01/ 4	
* CAPOT	L1.01	
CAPOT	L1.01/ 3	
* YEASE PCI - 1.601		

DENOMINACIONES	SGR.	TAV.
* CARTER DE ACEITE	A1.02	
* CIGUENAL	A1.03/ A	
CILINDRO DE RUEDA GUIADORA	D3.34/ 1	2
* CILINDRO TILT	E3.02/ 1	
CILINDRO TILT	E3.02/ 7	1
* CINTA DE FRENO	C1.01	
* CINTURONES DE SEGURIDAD	L3.10	
* COJINETES DEL CIGUENAL	A1.03/ A	
* COLECTOR DE ADMISION	A2.54	
* COLECTOR DE ESCAPE	A2.54	
* CONVERTIDOR DE PAR	B1.09	
* CORREAS DEL VENTILADOR	A4.09	
* CUENTAHORAS	A1.08	
* CULATA	A1.01	
DEFLECTOR DEL RADIADOR	A4.01/ 2	
* DEPOSITO DE ACEITE	E3.28	
* DEPOSITO DE COMBUSTIBLE	A2.01	
* DISPOSITIVOS DE ARRANQUE EN TIEMPO FRIJO	A2.43	
* DISTRIBUIDOR DE EMBRAGUE DE LA DIRECCION	D2.23	
* DISTRIBUIDOR DEL CAMBIO	B2.30/ 1	
* DISTRIBUIDOR DEL CAMBIO	B2.30	
EJE DE RUEDA MOTRIZ	D3.33/ 1	
* EMBOLOS	A1.05	
* EMBRAGUE	B1.09/ 1	
* EMBRAGUES DE DIRECCION	D2.20	
* EMBRAGUES DEL CAMBIO	B2.04/ 3	
* EMBRAGUES DEL CAMBIO	B2.04/ 1	
* ENCLAVAMIENTO DEL CAMBIO	B2.38	
* ENGANCHE DE REMOLQUE	D1.02	
* ENGRANAJES DE REDUCCION Y DIFERENCIAL POSTERIORES	B4.06	
* ENGRANAJES DE REDUCTORES LATERALES POSTERIORES	B4.12	
* ENGRANAJES DEL CAMBIO	B2.04/ 2	
* ENGRANAJES DEL CAMBIO	B2.04	
* ENGRANAJES DEL REDUCTOR DEL CAMBIO	B2.05	
* ENGRASE DE EMBRAGUES DE DIRECCION	D2.24	
* ENGRASE DEL CAMBIO	B2.06	
* ENGRASE DEL CAMBIO	B2.06/ 1	
* ENGRASE DEL MOTOR	A3.01	
ENLACE DE ARMAZONES DE CADENA	D3.31/ 1	
ESLABONES	D3.40/ 2	
* FILTRO DE ACEITE DEL CONVERTIDOR	B1.10	
* FILTRO DE ACEITE DEL EMBRAGUE	B1.10/ 1	
* FILTRO DE AIRE DE MOTOR	A2.22/ 1	
FILTRO DE AIRE DE MOTOR	A2.22/ 3	
* FILTRO DE EMBRAGUES DE DIRECCION	D2.23	
* FILTRO DEL ACEITE DEL MOTOR	A3.01	
* FILTRO DEL DEPOSITO DE ACEITE DE SISTEMA HIDRAULICO	E3.08	
* FILTROS DE COMBUSTIBLE	A2.24	
* FRENO DE MANO	C1.35	
GATO DE ELEVACION	E3.02/ 6	4
* GENERADOR DE CORRIENTE	F3.01	
* GUARDABARRIOS	L3.04	
* HERRAMIENTAS	Z1.01	
* INYECTOR	A2.24	

DENOMINACIONES	SGR.	TAV.
* LASTRE POSTERIOR	B4.08	
* LAVAPARABRISAS	F5.05	
* LUZ DEL TABLERO	F4.01	
* MANDO DEL FRENO DE PIE	C1.01	
* MANDO DEL REDUCTOR DEL CAMBIO	B2.13	
* MANDO DEL VENTILADOR	A4.09	
* MANDO EMBRAGUES DE DIRECCION	D2.22	
* MANDOS DEL ACELERADOR	A2.21	
* MANDOS VARIOS	A1.15	
* MANOMETRO DEL ACEITE DEL MOTOR	A3.01	
* MOTOR	A0.00	
* MOTOR DE ARRANQUE	F2.01	
* MOTOR DEL LIMPIAPARABRISAS	F5.05	
* ORUGA	D3.40/ 2	
* PALANCAS DE EMBRAGUE DE LA DIRECCION	D2.22	
* PALETA ABRETROCHAS	E3.13/ 2	
* PARABRISAS Y VENTANAS	L1.18	
* PEDALES DE FRENO	C1.01	
* PINONES DE LA DISTRIBUCION	A1.06	
* PISO	L3.10/ 2	
* PROTECCIONES DEL ASIENTO	L3.10	
* PROTECCIONES DEL ASIENTO	A2.01	
* PROTECCIONES DEL DEPOSITO	F4.01	
* PROYECTOR ANTERIOR	L1.09	
* PUERTAS	A2.24	
* PULVERIZADOR	A4.01/ 2	
* RADIADOR DE AGUA DEL MOTOR	F5.05	
* RASQUETAS DEL LIMPIAPARABRISAS	A2.24	
* REGULADOR DE VELOCIDAD	D3.37/ 1	
* RODILLO DE APOYO DE LA ORUGA	D3.38	
* RODILLO DE SOPORTE DE LA ORUGA	D3.34/ 1	
* RUEDA GUIADORA	D3.34/ 1	1
* RUEDA GUIADORA	D3.33/ 1	
* RUEDA MOTRIZ	F5.01	
* SEÑALIZACION DE AVISO	C1.02	
* SERVOFRENO	F4.01	
* SISTEMA DE ALUMBRADO	F4.01/ 1	
* SISTEMA DE ALUMBRADO	F4.01/ 3	
* SISTEMA DE ALUMBRADO	E3.02/ 6	
* SISTEMA HIDRAULICO	E3.02/ 1	
* SISTEMA HIDRAULICO	E3.02/ 7	
* SISTEMA HIDRAULICO DE EMBRAGUES DE DIRECCION	D2.23	
* SISTEMA HIDRAULICO DEL CAMBIO	B2.30	
* SISTEMA HIDRAULICO DEL CAMBIO	B2.30/ 1	
* SOPORTES DE GATOS DEL ABRETROCHAS	E3.06	
* SOPORTES DE RUEDA GUIADORA	D3.34/ 1	1
* SOPORTES VARIOS	L1.30	
* SUSPENSION ANTERIOR	D3.01/ 1	
* TAPA ANTERIOR DEL BLOQUE	A1.02	
* TAPA DE CULATA	A1.01	
* TAPA DEL CONVERTIDOR	B1.08	
* TAPA DEL EMBRAGUE	B1.08/ 1	
* TAPAS DE TRANSMISION POSTERIOR	B4.08	
* VEASE PCI - 1.601		

DENOMINACIONES	SGR.	TAV.
* TAPAS DEL CAMBIO	B2.01	
* TELERRUPTOR	F3.01	
* TERMOMETRO DEL ACEITE DEL CAMBIO	B2.06/ 1	
* TERMOMETRO DEL ACEITE DEL CAMBIO	B2.06	
* TERMOMETRO DEL AGUA	A4.02	
* TERMOSTATO	A4.02	
* TIMONERIA DE EMBRAGUE DE LA DIRECCION	D2.22	
* TOLDO ROPS	L3.08	
* TOLDO ROPS	L3.08/ 1	
* TOLDO ROPS	L3.08/ 2	
* TRAVIESA PORTAFRENOS	C1.01	
* TUBERIA DE ESCAPE	A2.56	
* TUBERIAS DE ASPIRACION DEL CONVERTIDOR	B1.10	
* TUBERIAS DE ASPIRACION DEL EMBRAGUE	B1.10/ 1	
* TUBERIAS DE CALEFACCION	E1.01	
* TUBERIAS DE COMBUSTIBLE	A2.24	
* TUBERIAS DE REFRIGERACION	A4.02	
* TUBERIAS DE VENTILACION DEL CONVERTIDOR Y CAMBIO	B1.15	
* TUBERIAS DE VENTILACION DEL EMBRAGUE Y CAMBIO	B1.15/ 1	
* TUBERIAS DE VENTILACION DEL MOTOR	A1.25	
* TUBERIAS DEL DEPOSITO DE COMBUSTIBLE	A2.01	
* VALVULA BY-PASS	E3.02/ 1	
* VALVULA BY-PASS	E3.02/ 6	1
* VALVULA DE REGLAJE DE LA RUEDA GUIADORA	D3.34	2
* VALVULA REPARTIDORA DE ENGRASE	B1.09/ 1	
* VALVULAS DE DISTRIBUCION	A1.07	
* VALVULAS DE EMBRAGUE	B1.09/ 1	
* VALVULAS DEL CONVERTIDOR	B1.09	
* VARIADOR DE AVANCE	A2.24	
* VARILLA DE NIVEL DEL ACEITE	A3.01	
* VARILLA DE NIVEL DEL ACEITE DEL CAMBIO	B2.06	
* VARILLA DE NIVEL DEL ACEITE DEL CAMBIO	B2.06/ 1	
* VARILLAJE DEL CAMBIO DE VELOCIDADES	B2.07	
* VENTILADOR	A4.09	
* VOLANTE DEL CIGUENAL	A1.03/ A	
* ZAPATAS	D3.40/ 2	

IMPORTANT

 Replacement of these parts
SHOULD BE performed
by using a suitable equip-
ment for calibration.

IMPORTANTE

 Per il ricambio di queste
parti è **INDISPENSABILE**
un'apposita attrezzatura
di taratura.

IMPORTANT

 Le remplacement de ces pièces
COMPORTE un équipement
de tarage expressément prévu.

ZUR BEACHTUNG

 Für den Ersatz dieser Teile
ist **UM BEDINGT** eine
spezielle Ausrüstung zur
Eichung notwendig.

IMPORTANTE

 Para reponer estas piezas
es **PRECISO** un equipo de
calibración especial.

N O T I C E

The right is reserved to change the construction or material of any parts where it seems desirable to do so without incurring the obligation of installing such changes on units already delivered.
Additional publications pertaining to this model and to all other Fiat-Allis products are available through Fiat Allis dealers. Publications are generally available in several languages.
Refer to Service Publications Index form 604.07.026 for all such publications; the index is available from Fiat Allis.

I N S T R U C T I O N S F O R O R D E R I N G P A R T S

At the time this parts catalog was published the listed part numbers were current. It is our policy to constantly improve our machines and therefore, part numbers and design may change.
When ordering parts, verify part numbers through your dealers microfiche and Master numerical index which are up to date with all the latest part numbers.

ORDER PARTS FROM THE DEALER COVERING THE LOCAL TERRITORY

Orders for spare parts must include the following data :

— Model


(1)

— Serial Number

(2)

— Engine model

(3)

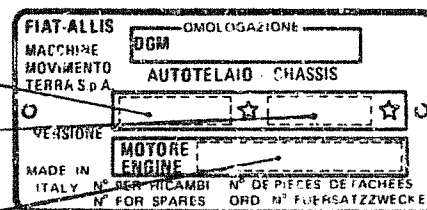

These data are shown on plate located near the instrument panel.

- Engine serial number, marked on engine block.
- Specify the part number (shown on Spare Parts Catalog list), possibly completed by its description.
- If parts refer to an assembly which has a model or serial number, also include this information.

Give post office address: town, county and state where parts are to be shipped.

Also specify whether material is to be shipped by freight, express or parcel post.

Confirm all telephone or telegraph orders in writing.

Parts can only be returned to/through the dealer from whom the parts were purchased and must have prior written authorisation. Each return will be treated individually.

Unless claims for shortages or errors are made immediately upon receipt of goods, they will not be considered.

When broken goods are received, a full description of the damage should be made by the carrier agent on the freight bill.

Fiat Allis responsibility is limited, and ceases upon completion of sales conditions provided for each delivery.

A V V E R T E N Z A

La Fiat Allis si riserva di modificare la costruzione o il materiale di qualsiasi parte, qualora ciò risulti desiderabile, senza obbligo di apporre tali modifiche sulle unità già consegnate.

Altre pubblicazioni relative a questo modello e a tutti gli altri modelli Fiat Allis sono disponibili presso i Concessionari. Le pubblicazioni sono generalmente disponibili in diverse lingue.

Per individuare queste pubblicazioni, fare riferimento all'indice delle pubblicazioni tecniche 604.07.026 Copie dell'indice sono disponibili presso i Concessionari Fiat Allis.

I S T R U Z I O N I P E R O R D I N A R E I R I C A M B I

I numeri di ordinazione riportati su questo catalogo sono aggiornati alla data di uscita della pubblicazione. E' nostra politica migliorare costantemente le macchine e quindi i numeri di ordinazione e le illustrazioni possono non essere più attuali.

Al momento di ordinare i ricambi, verificare i numeri di ordinazione presso il Vostro Concessionario, che dispone delle microfiches e dell'elenco generale dei ricambi aggiornati.


O R D I N A R E I R I C A M B I P R E S S O I L C O N C E S S I O N A R I O D E L L A V O S T R A Z O N A

Le ordinazioni di parti di ricambio devono essere corredate delle seguenti indicazioni:

— Modello della macchina (1)

— Numero del telaio (2)

— Tipo del motore (3)

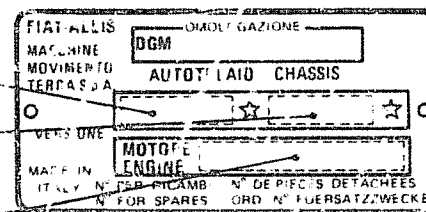

Riportati sulla targua posta in prossimità della plancia di comando.

— Numero del motore, stampigliato sul basamento del motore.

— Indicare il numero di ordinazione della parte che si richiede (riportato sugli elenchi del catalogo) possibilmente completato dalla relativa denominazione.

— Se i ricambi riferiscono a un complessivo che ha un proprio numero di modello o di serie, precisare anche questi dati.

— Precisare nell'indirizzo l'ufficio postale, la città, la regione e lo stato dove i ricambi devono essere spediti.

— Precisare inoltre le modalità di spedizione del materiale (via mare, via terra, espresso o pacco postale).

— Confermare per iscritto tutti gli ordini anticipati per telefono o telegrafo.

Eventuali restituzioni di parti potranno essere effettuate solamente a/o tramite il Concessionario dal quale le parti furono acquistate e dovranno venire autorizzate in precedenza per iscritto. Ogni restituzione verrà presa in considerazione singolarmente.

I reclami per mancanze e difetti, se non effettuati immediatamente al ricevimento della merce, non verranno presi in considerazione.

In caso di ricevimento di merce danneggiata, una completa descrizione del danno dovrà venire effettuata dall'agente del Corriere trasportatore sul documento di spedizione.

La responsabilità della Fiat Allis è limitata e cessa al compimento delle condizioni di vendita previste per ogni singola fornitura.

N.ORDIN. TAV SGR.			N.ORDIN. TAV SGR.			N.ORDIN. TAV SGR.			N.ORDIN. TAV SGR.			N.ORDIN. TAV SGR.		
79013220	3	L101/ 3	79014258	1	L312/ 2	79015767	1	L101/ 4	79021615	1	F401/ 3	79024050	1	D101/ 2
79013222	3	L101/ 3	79014330	1	B411/ 1	79015768	1	L101/ 4	79023545	4	E302/ 6	79024083	1	L101/ 3
79013421	1	F401/ 3	79014331	1	B411/ 1	79015769	1	L101/ 4	79023546	4	E302/ 6	79024099	1	L101/ 3
79013422	1	F401/ 3	79014332	1	D333/ 1	79015801	1	L101/ 4	79023547	4	E302/ 6	79024262	1	L311/ 1
79013657	3	L101/ 3	79014333	1	D333/ 1	79015802	1	L101/ 4	79023548	4	E302/ 6	79024269	1	L101/ 3
79013741	1	L101/ 3	79014366	1	L311/ 1	79015972	1	L101/ 4	79023549	4	E302/ 6	79024270	1	L101/ 3
79013746	2	E302/ 6	79014615	1	L311/ 1	79015977	1	L310/ 2	79023555	4	E302/ 6	79024271	1	L101/ 3
79013817	2	L101/ 3	79014938	1	L101/ 4	79016370	1	L310/ 2	79023569	4	E302/ 6	79024272	1	L101/ 3
79013820	1	D330/ 1	79014963	1	L101/ 3	79016374	1	L310/ 2	79023624	3	E302/ 6	79024351	1	L311/ 1
79013822	1	D330/ 1	79015082	2	L101/ 3	79016376	1	L310/ 2	79023627	3	E302/ 6	79024352	1	L311/ 1
79013873	1	L311/ 2	79015279	1	E302/ 6	79016440	5	E302/ 6	79023637	4	E302/ 6	79024486	2	D334/ 1
79013931	1	L311/ 2	79015372	2	L101/ 3	79017173	2	F401/ 3	79023901	1	B411/ 1	79024487	2	D334/ 1
79013977	1	L311/ 2	79015373	2	L101/ 3	79018429	2	F401/ 3	79023936	2	D334/ 1	79024534	1	L101/ 3
79014019	1	A401/ 2	79015576	1	L101/ 4	79019307	1	L101/ 3	79023937	2	D334/ 1	79024915	2	L101/ 3
79014020	1	A401/ 2	79015625	1	B411/ 1	79019475	1	F401/ 3	79023958	1	L310/ 2	79025178	1	E302/ 7
79014021	1	A401/ 2	79015626	1	B411/ 1	79019803	3	L101/ 3	79023960	1	L310/ 2	79025670	1	L101/ 4
79014025	1	A401/ 2	79015716	1	D101/ 2	79020454	1	L311/ 1	79023963	2	L101/ 3	79025757	2	L312/ 2
79014055	1	D331/ 1	79015720	1	D101/ 2	79020458	1	L311/ 1	79023983	2	L101/ 3	79025758	2	L312/ 2
79014057	1	L310/ 2	79015727	2	L312/ 2	79021216	1	F401/ 3	79023984	1	L101/ 3	79025815	1	L101/ 4
79014084	1	D301/ 1	79015728	2	L312/ 2	79021218	2	F401/ 3	79023984	2	L101/ 3	79026147	1	D331/ 1
79014085	1	D340/ 2	79015730	2	L312/ 2	79021315	1	D337/ 1	79023986	1	L101/ 3	79026841	1	L101/ 4
79014086	1	D334/ 1	79015735	2	L312/ 2	79021316	1	D337/ 1	79023986	2	L101/ 3	79026842	1	L101/ 4
79014089	1	D340/ 2	79015736	2	L312/ 2	79021448	1	D337/ 1	79023986	2	L101/ 3	79026843	1	L101/ 4
79014117	2	L101/ 3	79015737	2	L312/ 2	79021449	1	D337/ 1	79024040	2	L101/ 3	79026911	1	A401/ 2
79014132	1	D340/ 2	79015766	1	L101/ 4				79024046	2	L101/ 3	79027836	1	L311/ 1

ERRATA CORRIGE TAV SGR.		ERRATA CORRIGE TAV SGR.		ERRATA CORRIGE TAV SGR.		ERRATA CORRIGE TAV SGR.	
79005244	12646821	1	E302/ 6				

N.ORDIN.	TAV	SGR.	N.ORDIN.	TAV	SGR.	N.ORDIN.	TAV	SGR.	N.ORDIN.	TAV	SGR.	N.ORDIN.	TAV	SGR.
14163170	1	L310/ 2	15541131	1	D333/ 1	76001768	1	D337/ 1	79005241	1	L101/ 3	79009016	1	L101/ 3
14233430	2	E302/ 6	15541131	1	L311/ 1	76001769	1	D337/ 1	79005242	1	E302/ 6	79009016	2	L101/ 3
14233730	1	D334/ 1	15840537	1	B411/ 1	76001770	1	D337/ 1	79005242	2	L101/ 3	79009016	1	L310/ 2
14233730	1	D337/ 1	15840537	1	L311/ 1	76001627	1	L101/ 3	79005242	3	L101/ 3	79009026	5	E302/ 6
14244710	2	D334/ 1	15840537	1	L311/ 2	76001828	1	L101/ 3	79005242	2	L310/ 2	79009031	2	L310/ 2
14257830	1	D334/ 1	15896221	2	F401/ 3	76001829	1	L101/ 3	79005244	1	E302/ 6	79009070	2	L310/ 2
14257930	1	B411/ 1	15970731	2	D334/ 1	76001881	1	D334/ 1	79005244	1	L310/ 2	79009300	1	L101/ 3
14258030	1	D331/ 1	15971831	5	E302/ 6	76001882	1	D334/ 1	79005244	2	L310/ 2	79009345	1	L311/ 1
14258430	1	E332/ 6	15977531	1	L311/ 1	76001965	1	D334/ 1	79005430	1	E302/ 6	79009569	1	B411/ 1
14258430	1	L101/ 3	15981037	1	D334/ 1	76001996	5	E302/ 6	79005743	4	L101/ 3	79009571	1	B411/ 1
14259030	1	D331/ 1	15981337	1	D330/ 1	76002438	2	L312/ 2	79005781	1	L101/ 3	79009581	2	D334/ 1
14274530	2	D334/ 1	15981837	1	D330/ 1	76002744	1	L101/ 4	79005784	1	L101/ 3	79009582	2	D334/ 1
14460280	2	E302/ 6	15984337	1	D331/ 1	76002746	1	L101/ 4	79005787	1	L101/ 3	79009596	1	L311/ 2
14461680	2	E302/ 6	15988337	1	D330/ 1	76002752	1	L101/ 4	79005840	2	E302/ 6	79009602	1	A401/ 2
14462980	2	D334/ 1	15988437	1	D334/ 1	76002753	1	L101/ 4	79005842	2	E302/ 6	79009619	1	L101/ 3
14463180	4	E302/ 6	15988737	2	D334/ 1	76002816	1	D301/ 1	79005849	2	L101/ 3	79010023	3	L101/ 3
14463280	3	E302/ 6	15992 37	1	L101/ 3	76002835	2	L101/ 3	79005849	2	L101/ 3	79010026	3	L101/ 3
14463280	1	E302/ 7	15992.37	1	D333/ 1	76002838	1	L310/ 2	79005849	1	L101/ 4	79010252	2	F401/ 3
14463380	4	E302/ 6	15993637	1	L101/ 3	76002979	1	L310/ 2	79005851	2	L101/ 3	79010254	2	F401/ 3
14463680	5	E302/ 6	15997537	1	D101/ 2	76002982	1	L310/ 2	79005851	2	L101/ 3	79010388	1	A222/ 3
14463780	4	E302/ 6	16043131	1	L101/ 4	76002986	1	L310/ 2	79005851	1	L101/ 4	79010389	2	F401/ 3
14463780	5	E302/ 6	16043231	1	A401/ 2	76002994	1	L310/ 2	79005968	1	D301/ 1	79010401	2	L310/ 2
14463780	1	E302/ 6	16043231	1	F401/ 3	76003067	1	F401/ 3	79006000	1	D301/ 1	79010713	2	F401/ 3
14464080	1	E302/ 6	16043431	1	A401/ 2	76003178	1	E302/ 6	79006037	1	A401/ 2	79010928	1	A401/ 2
14464280	4	E302/ 6	16043431	1	L101/ 3	76003179	1	E302/ 6	79006102	1	A401/ 2	79010992	1	A222/ 3
14464280	5	E302/ 6	16043631	3	L101/ 3	76003181	1	E302/ 6	79006125	1	A401/ 2	79010993	1	A222/ 3
14464380	1	E302/ 6	16044031	1	A222/ 3	79000580	1	L101/ 3	79006219	2	L101/ 3	79010996	1	A401/ 2
14464480	1	E302/ 6	16044131	1	E325/ 3	79001861	1	D333/ 1	79006220	1	L310/ 2	79011099	1	A222/ 3
14464580	1	E302/ 6	16044531	5	E302/ 6	79002121	2	D334/ 1	79006241	2	L310/ 2	79011278	1	F302/ 6
14464680	1	D334/ 1	16047137	1	E310/ 5	79002142	2	D334/ 1	79006246	2	L310/ 2	79011283	1	E302/ 6
14464680	1	D337/ 1	16100821	1	A222/ 3	79003030	2	F401/ 3	79006250	2	L310/ 2	79011285	1	E302/ 6
14465280	2	E302/ 6	16100821	1	E325/ 3	79003070	1	A222/ 3	79006255	1	L310/ 2	79011287	1	A222/ 3
14466280	1	D334/ 1	16100821	1	F401/ 3	79004247	1	D340/ 2	79006333	3	L101/ 3	79011319	1	L101/ 3
14466280	1	D337/ 1	16101521	2	E302/ 6	79004248	1	D340/ 2	79006336	3	L101/ 3	79011327	2	L101/ 3
14466780	1	E302/ 6	16109221	1	D301/ 1	79004250	1	D340/ 2	79006370	1	F401/ 3	79011329	2	L101/ 3
14468580	1	D333/ 1	20062990	4	E302/ 6	79004253	1	D340/ 2	79006637	3	L101/ 3	79011643	1	F401/ 3
14473580	1	D330/ 1	20063400	5	E302/ 6	79004254	1	D340/ 2	79006703	1	D340/ 2	79011645	1	F401/ 3
14567280	3	L101/ 3	20063460	2	D334/ 1	79004257	1	D340/ 2	79006803	2	L310/ 2	79011647	1	F401/ 3
14569480	1	F401/ 3	20063470	2	D334/ 1	79004258	1	D340/ 2	79006922	1	E302/ 6	79011649	1	F401/ 3
14569480	2	F401/ 3	24508750	1	D333/ 1	79004259	1	D340/ 2	79007453	1	D334/ 1	79011670	1	L312/ 2
14569680	1	F401/ 3	24976420	2	E302/ 6	79004261	1	D340/ 2	79007453	1	D337/ 1	79012001	1	D330/ 1
14569680	2	F401/ 3	26797990	2	E302/ 6	79004817	1	D301/ 1	79007467	1	E302/ 6	79012140	1	L312/ 2
14570180	1	F401/ 3	26800090	1	D333/ 1	79004949	3	L101/ 3	79007476	1	E302/ 6	79012171	1	D101/ 2
14570280	1	F401/ 3	28042440	2	E302/ 6	79005165	2	D334/ 1	79007483	1	E302/ 6	79012221	3	L101/ 3
14601770	1	D301/ 1	70658759	1	A222/ 3	79005166	2	D334/ 1	79007486	1	E302/ 6	79012274	2	F401/ 3
14610670	1	D340/ 2	70659095	1	A222/ 3	79005171	2	D334/ 1	79007489	1	E302/ 6	79012287	2	F401/ 3
15540231	1	L311/ 1	70683181	1	A222/ 3	79005172	2	D334/ 1	79007491	1	E302/ 6	79013211	3	E302/ 6
15540431	1	D330/ 1	70688977	1	A222/ 3	79005191	2	D334/ 1	79007492	1	E302/ 6	79013215	2	L310/ 2
15540631	2	D334/ 1	76000905	2	F401/ 3	79005240	1	L311/ 1	79008162	1	D330/ 1	79013216	3	L101/ 3
15541031	2	E302/ 6	76001652	1	E332/ 6	79005240	1	L311/ 2	79008444	1	F401/ 3	79013217	3	L101/ 3

SUBGROUP RESEARCH INDEX ON THE FICHES – INDICE DI RICERCA DEI SOTTOGRUPPI SULLE FICHES – INDEX DE RECHERCHE DES SOUSGROUPES SUR LES FICHES
 SUCHINDEX DER UNTERGRUPPEN AUF KARTE – INDICE DE LOCALIZACION DE LOS SUBGRUPOS EN LA FICHAS.

SGR	TAV	TAV	GRID	PAG	SGR	TAV	TAV	GRID	PAG	SGR	TAV	TAV	GRID	PAG	SGR	TAV	TAV	GRID	PAG
A2.22/3	—	1 - F2	1 - E2																
A4.01/2	—	1 - F3	1 - E3																
B4.11/1	—	1 - F4	1 - E4																
D1.01/2	—	1 - F5	1 - E5																
D3.01/1	—	1 - F7	1 - E7																
D3.30/1	—	1 - F8	1 - E8																
D3.31/1	—	1 - F9	1 - E9																
D3.33/1	—	1 - F10	1 - E10																
D3.34/1	1	1 - F11	1 - E11																
	2	1 - F12	1 - E12																
D3.37/1	—	1 - F13	1 - E13																
D3.40/2	—	1 - F15	1 - E15																
E3.02/6	1	1 - F16	1 - E16																
	2	1 - F17	1 - E17																
	3	1 - F18	1 - E18																
	4	1 - F19	1 - E19																
	5	1 - F20	1 - E20																
E3.02/7	—	1 - H20	1 - G20																
E3.10/5	—	1 - H18	1 - G18																
E3.13/2	—	1 - H17	1 - G17																
E3.25/3	—	1 - H16	1 - G16																
E3.32/6	—	1 - H15	1 - G15																
E3.32/7	—	1 - H14	1 - G14																
F4.01/3	1	1 - H13	1 - G13																
	2	1 - H12	1 - G12																
L1.01/3	1	1 - H10	1 - G10																
	2	1 - H9	1 - G9																
	3	1 - H8	1 - G8																
L1.01/4	—	1 - H7	1 - G7																
L3.10/2	1	1 - H6	1 - G6																
	2	1 - H5	1 - G5																
L3.11/1	—	1 - H4	1 - G4																
L3.11/2	—	1 - H3	1 - G3																
L3.12/2	1	1 - H2	1 - G2																
	2	1 - L2	1 - I2																

B-3

N.ORDIN. TAV SGR.	N.ORDIN. TAV SGR.	N.ORDIN. TAV SGR.	N.ORDIN. TAV SGR.	N.ORDIN. TAV SGR.
8322479 1 A222/ 3	10517171 1 B411/ 1	10902431 2 F401/ 3	11112831 1 E302/ 7	12164327 1 L311/ 1
10160701 1 D101/ 2	10517171 1 E310/ 5	10979231 2 L101/ 3	11113031 1 E302/ 6	12164327 1 L311/ 2
10205920 1 E325/ 3	10517171 1 E313/ 2	10979231 2 L310/ 2	11113031 3 E302/ 6	12164427 1 D333/ 1
10206610 1 D333/ 1	10517171 3 L101/ 3	11013900 1 D334/ 1	11113231 1 E302/ 6	12174490 1 A222/ 3
10260060 1 E302/ 6	10517171 1 L311/ 1	11014400 1 D330/ 1	11113231 4 E302/ 6	12174790 1 E302/ 6
10273001 1 B411/ 1	10517271 1 B411/ 1	11052090 1 F401/ 3	11113431 3 E302/ 6	12174890 1 E302/ 6
10297085 1 B411/ 1	10517271 1 D330/ 1	11061476 1 E332/ 6	11113431 1 E302/ 7	12598371 1 L310/ 2
10389511 2 D334/ 1	10517271 1 D334/ 1	11062176 1 E332/ 7	11113531 1 A401/ 2	12601471 2 L101/ 3
10441890 2 F401/ 3	10517271 2 E302/ 6	11062976 1 E332/ 6	11113631 3 E302/ 6	12605971 1 D334/ 1
10450390 1 F401/ 3	10517271 1 E313/ 2	11069076 2 E302/ 6	11113631 5 E302/ 6	12638101 2 D334/ 1
10450890 1 F401/ 3	10517271 1 L311/ 1	11069376 2 E302/ 6	11113731 1 A401/ 2	12638601 2 L310/ 2
10515871 1 D101/ 2	10517271 1 L311/ 2	11103031 3 E302/ 6	11113731 1 E302/ 6	12642021 1 A401/ 2
10516471 2 F401/ 3	10517271 1 L312/ 2	11103031 2 F401/ 3	11113831 1 E302/ 6	12644321 1 A401/ 2
10516471 1 L310/ 2	10517371 1 D331/ 1	11106031 1 D101/ 2	11113931 3 E302/ 6	12644401 1 A401/ 2
10516671 1 A401/ 2	10517471 1 D330/ 1	11106031 4 E302/ 6	11115531 1 E310/ 5	12644401 1 L310/ 2
10516671 5 E302/ 6	10517471 1 D334/ 1	11106031 5 E302/ 6	11115531 1 E313/ 2	12646721 1 A401/ 2
10516671 1 E325/ 3	10517471 2 D334/ 1	11106031 2 L310/ 2	11115631 3 L101/ 3	12646801 2 L101/ 3
10516671 1 F401/ 3	10517471 1 E310/ 5	11106031 1 L311/ 1	11116431 1 E310/ 5	12646821 1 E302/ 6
10516671 3 L101/ 3	10517471 1 E313/ 2	11106231 1 A401/ 2	11118537 1 L312/ 2	12646821 5 E302/ 6
10516871 1 A222/ 3	10517471 1 L311/ 1	11106231 5 E302/ 6	11120137 1 E313/ 2	12646821 1 L311/ 1
10516871 1 A401/ 2	10517471 1 L311/ 2	11106231 1 L310/ 2	11127537 1 E313/ 2	12646901 1 E302/ 7
10516871 2 D334/ 1	10517571 1 D333/ 1	11106431 1 A222/ 3	11195471 2 D334/ 1	12646901 2 L101/ 3
10516871 1 E302/ 6	10517671 1 D101/ 2	11106431 5 E302/ 6	11198771 1 L311/ 1	12646921 1 A401/ 2
10516871 3 E302/ 6	10517671 1 E310/ 5	11106431 1 L310/ 2	11255931 1 B411/ 1	12646921 3 E302/ 6
10516871 4 E302/ 6	10519401 1 F401/ 3	11106431 2 L312/ 2	11390537 1 L311/ 2	12646921 1 L101/ 3
10516871 5 E302/ 6	10519621 1 L101/ 3	11106631 1 A222/ 3	11391537 1 B411/ 1	12646921 2 L101/ 3
10516871 1 E325/ 3	10520001 3 L101/ 3	11106631 1 E302/ 6	11394331 1 B411/ 1	12646921 2 L101/ 3
10516871 2 F401/ 3	10520001 2 L310/ 2	11106831 1 E325/ 3	11394331 1 L311/ 1	12646921 1 L101/ 4
10516871 2 L101/ 3	10520021 3 L101/ 3	11107031 1 E325/ 3	11690921 1 E325/ 3	12646921 1 L310/ 2
10516871 2 L310/ 2	10520101 3 L101/ 3	11107231 5 E302/ 6	11701721 1 A222/ 3	12646921 1 L311/ 1
10516871 1 L311/ 1	10520221 1 L312/ 2	11107331 5 E302/ 6	11701721 1 E302/ 6	13275911 2 F401/ 3
10516871 2 L312/ 2	10571771 1 L101/ 3	11107431 5 E302/ 6	11701721 2 F401/ 3	13279217 1 L310/ 2
10517071 1 A222/ 3	10571771 1 L101/ 4	11112131 2 L312/ 2	11701721 1 L310/ 2	13301717 3 L101/ 3
10517071 1 A401/ 2	10571971 1 L101/ 3	11112231 1 E302/ 7	11702911 1 F401/ 3	13303511 3 L101/ 3
10517071 1 A401/ 2	10571971 1 L101/ 4	11112231 2 L101/ 3	11702921 1 A222/ 3	13407211 1 D330/ 1
10517071 1 D301/ 1	10571971 1 L311/ 1	11112231 2 L101/ 3	11702921 1 A401/ 2	13407211 1 D330/ 1
10517071 1 D330/ 1	10734201 2 L101/ 3	11112231 1 L310/ 2	11702921 3 E302/ 6	13407211 2 D334/ 1
10517071 1 D333/ 1	10734201 1 L310/ 2	11112231 2 L310/ 2	11702921 1 E302/ 7	13407211 1 E310/ 5
10517071 1 E302/ 6	10734201 2 L310/ 2	11112331 2 F401/ 3	11702921 2 F401/ 3	13407211 1 E313/ 2
10517071 2 E302/ 6	10734401 2 L101/ 3	11112431 1 E302/ 6	11702921 1 L101/ 3	13407211 1 E332/ 6
10517071 4 E302/ 6	10788721 1 E325/ 3	11112431 1 L101/ 3	11702921 2 L101/ 3	13407811 1 D330/ 1
10517071 1 E302/ 7	10791021 2 L101/ 3	11112431 1 L101/ 4	11702921 3 L101/ 3	13868350 1 A401/ 2
10517071 2 F401/ 3	10796301 2 L101/ 3	11112431 1 L311/ 1	11702921 2 L310/ 2	13905070 1 E325/ 3
10517071 1 L101/ 3	10796401 2 L101/ 3	11112631 1 A222/ 3	11800430 2 E302/ 6	14142490 2 F401/ 3
10517071 2 L101/ 3	10796401 1 L101/ 4	11112631 1 D301/ 1	12163221 1 E310/ 5	14142690 1 F401/ 3
10517071 2 L101/ 3	10796401 2 L310/ 2	11112631 3 E302/ 6	12163221 3 L101/ 3	14142690 2 F401/ 3
10517071 1 L310/ 2	10837310 5 E302/ 6	11112631 4 E302/ 6	12163727 1 E310/ 5	14161770 1 L101/ 3
10517071 2 L310/ 2	10837610 1 B411/ 1	11112631 1 E302/ 7	12164021 1 L311/ 1	14162170 1 L310/ 2
10517071 1 L311/ 1	10837710 1 D333/ 1	11112631 1 L101/ 3	12164121 2 E302/ 6	14163170 1 L101/ 3
10517071 2 L312/ 2	10902121 1 L310/ 2	11112831 4 E302/ 6	12164327 1 E313/ 2	14163170 2 L101/ 3

INDICE DELLE PARTI DI RICAMBIO
INDEX DES PIECES DETACHEES - ERSATZTEIL-VERZEICHNIS - SPARE PART INDEX - INDICE DE PIEZAS DE REPUESTO

N.ORDIN. TAV SGR.	N.ORDIN. TAV SGR.	N.ORDIN. TAV SGR.	N.ORDIN. TAV SGR.	N.ORDIN. TAV SGR.
1 1 F401/ 3	594315 1 D333/ 1	4977100 1 A401/ 2	8283381 1 E332/ 7	8296186 1 E332/ 6
2 1 F401/ 3	594317 1 D330/ 1	4977100 1 A401/ 2	8283815 1 E332/ 6	8296248 1 E325/ 3
3 2 F401/ 3	594320 1 D333/ 1	4977458 2 L310/ 2	8284311 1 E332/ 7	8296250 1 E325/ 3
4 2 F401/ 3	594322 1 D333/ 1	4981108 1 L311/ 1	8284842 1 E302/ 7	8296251 1 E325/ 3
5 1 F401/ 3	594323 1 D333/ 1	4981112 1 L311/ 1	8287758 1 E332/ 7	8296252 1 E325/ 3
6 1 F401/ 3	594324 1 D330/ 1	4982082 1 D334/ 1	8287882 1 E332/ 7	8296255 1 E325/ 3
7 1 F401/ 3	594325 1 D333/ 1	4982514 5 E302/ 6	8288224 1 E310/ 5	8296256 1 E325/ 3
542634 5 E302/ 6	594326 1 D333/ 1	4982514 1 F401/ 3	8288727 1 E332/ 7	8296257 1 E325/ 3
544666 1 D330/ 1	594327 1 D333/ 1	4982684 1 D334/ 1	8288733 1 E332/ 7	8296430 1 E325/ 3
545796 1 D333/ 1	594328 1 D333/ 1	4982684 1 D337/ 1	8288734 1 E332/ 7	8296431 1 E325/ 3
546500 1 B411/ 1	594329 1 D333/ 1	4982686 1 D334/ 1	8288742 1 E332/ 6	8296579 3 E302/ 6
567406 4 E302/ 6	594330 1 D333/ 1	4982686 1 D337/ 1	8288763 1 E332/ 6	8296635 1 E325/ 3
567406 1 L101/ 3	594331 1 D333/ 1	4982687 1 D334/ 1	8288764 2 D334/ 1	8296850 5 E302/ 6
579616 1 D301/ 1	594332 1 D333/ 1	4983695 2 L101/ 3	8288764 1 E332/ 6	8296851 5 E302/ 6
581658 1 E302/ 6	594343 1 D330/ 1	4983696 2 L101/ 3	8289574 1 E332/ 6	8296994 5 E302/ 6
586424 1 D340/ 2	594633 2 D334/ 1	4983697 2 L101/ 3	8290702 1 E313/ 2	8297025 4 E302/ 6
586743 1 D333/ 1	594634 2 D334/ 1	4983700 2 L101/ 3	8291552 1 E332/ 6	8297084 1 E332/ 6
586780 1 D333/ 1	594637 2 D334/ 1	4984652 1 L310/ 2	8291845 1 D301/ 1	8297086 4 E302/ 6
586931 1 D333/ 1	594638 2 D333/ 1	4984971 1 L310/ 2	8291846 1 D301/ 1	8297087 4 E302/ 6
586932 1 D333/ 1	594640 2 D334/ 1	4985147 1 E325/ 3	8291846 1 E310/ 5	8297645 1 E313/ 2
586979 2 E302/ 6	594692 2 D334/ 1	4987199 1 F401/ 3	8292009 1 L101/ 3	8297646 1 E313/ 2
587019 1 D334/ 1	595012 2 L310/ 2	4989877 1 D334/ 1	8292010 1 L101/ 3	8297913 1 E310/ 5
587020 1 D334/ 1	595489 1 D331/ 1	4989878 1 D334/ 1	8292215 1 E332/ 7	8297919 1 E313/ 2
587083 1 D330/ 1	596105 2 D334/ 1	4989879 1 D334/ 1	8292218 1 E332/ 7	8297930 1 E313/ 2
587089 1 D334/ 1	596678 1 D301/ 1	4990521 2 L310/ 2	8292220 1 E332/ 7	8297932 1 E313/ 2
587134 1 L311/ 1	596679 1 D301/ 1	4990759 2 L310/ 2	8292221 1 E332/ 7	8297976 1 E332/ 6
587134 1 L311/ 2	597255 2 D334/ 1	4990760 2 L310/ 2	8292259 1 E332/ 7	8297977 1 E332/ 6
587166 1 L311/ 1	599366 1 D334/ 1	4998770 1 F401/ 3	8293307 2 E302/ 6	8298021 1 E310/ 5
587166 1 L311/ 2	599366 1 D337/ 1	8270126 1 E310/ 5	8293401 1 E332/ 6	8298056 4 E302/ 6
587234 2 D334/ 1	4151244 1 F401/ 3	8270126 1 E313/ 2	8293402 1 E332/ 6	8298059 4 E302/ 6
587246 2 D334/ 1	4151244 2 F401/ 3	8270259 1 E310/ 5	8293505 3 E302/ 6	8298072 1 E332/ 7
587256 2 D334/ 1	4160940 2 F401/ 3	8273060 1 E310/ 5	8293658 1 E332/ 7	8298112 1 E310/ 5
587271 2 D334/ 1	4182461 1 F401/ 3	8273211 1 E313/ 2	8293750 1 E302/ 7	8298113 1 E332/ 7
587272 2 D334/ 1	4182462 1 F401/ 3	8273530 1 E313/ 2	8293751 1 E302/ 7	8298144 1 E302/ 7
587273 2 D334/ 1	4282082 1 D337/ 1	8273635 1 E313/ 2	8293754 1 E302/ 7	8298150 1 E302/ 7
587274 2 D334/ 1	4293094 1 L310/ 2	8273636 1 E310/ 5	8293816 1 E310/ 5	8298318 1 E325/ 3
587626 1 D330/ 1	4952553 1 F401/ 3	8273636 1 E332/ 7	8294287 1 E325/ 3	8298319 1 E325/ 3
587643 1 D331/ 1	4953896 2 E302/ 6	8273637 1 E313/ 2	8294582 3 E302/ 6	8298408 1 E302/ 6
588867 1 D330/ 1	4955605 1 D330/ 1	8273718 5 E302/ 6	8294759 1 D330/ 1	8298461 1 E325/ 3
589559 2 D334/ 1	4959324 1 A401/ 2	8274788 4 E302/ 6	8294763 1 E310/ 5	8298556 4 E302/ 6
590329 1 B411/ 1	4960099 1 D333/ 1	8274789 4 E302/ 6	8294912 5 E302/ 6	8298557 4 E302/ 6
590882 1 D337/ 1	4966854 1 D334/ 1	8280182 1 E313/ 2	8295832 5 E302/ 6	8298558 4 E302/ 6
590895 1 D337/ 1	4967724 1 E302/ 6	8280206 1 E313/ 2	8295836 5 E302/ 6	8298559 4 E302/ 6
591148 1 D301/ 1	4971252 1 D333/ 1	8280843 4 E302/ 6	8295840 5 E302/ 6	8298560 4 E302/ 6
591246 1 L311/ 1	4971690 1 D301/ 1	8280908 1 E310/ 5	8295841 5 E302/ 6	8298562 4 E302/ 6
591587 1 L310/ 2	4974688 2 D334/ 1	8280915 1 E310/ 5	8295842 5 E302/ 6	8298568 4 E302/ 6
593096 1 D331/ 1	4977098 1 A401/ 2	8281325 1 E332/ 6	8295908 5 E302/ 6	8299252 1 E325/ 3
593097 1 D331/ 1	4977098 1 A401/ 2	8283375 1 E310/ 5	8296138 1 E310/ 5	8299508 1 E302/ 7
593098 1 D331/ 1	4977099 1 A401/ 2	8283376 1 E310/ 5	8296145 1 E310/ 5	8299509 1 E302/ 7
593186 3 E302/ 6	4977099 1 A401/ 2	8283381 1 E310/ 5	8296146 1 E310/ 5	8299510 1 E302/ 7

SUBGROUP RESEARCH INDEX ON THE FICHES - INDICE DI RICERCA DEI SOTTOGRUPPI SULLE FICHES - INDEX DE RECHERCHE DES SOUSGROUPES SUR LES FICHES
 SUCHINDEX DER UNTERGRUPPEN AUF KARTE - INDICE DE LOCALIZACION DE LOS SUBGRUPOS EN LA FICHAS.

SGR	TAV	TAV	GRID	PAG	SGR	TAV	TAV	GRID	PAG	SGR	TAV	TAV	GRID	PAG	SGR	TAV	TAV	GRID	PAG
A2.22/3	—	1 - F2	1 - E2																
A4.01/2	—	1 - F3	1 - E3																
B4.11/1	—	1 - F4	1 - E4																
D1.01/2	—	1 - F5	1 - E5																
D3.01/1	—	1 - F7	1 - E7																
D3.30/1	—	1 - F8	1 - E8																
D3.31/1	—	1 - F9	1 - E9																
D3.33/1	—	1 - F10	1 - E10																
D3.34/1	1	1 - F11	1 - E11																
	2	1 - F12	1 - E12																
D3.37/1	—	1 - F13	1 - E13																
D3.40/2	—	1 - F15	1 - E15																
E3.02/6	1	1 - F16	1 - E16																
	2	1 - F17	1 - E17																
	3	1 - F18	1 - E18																
	4	1 - F19	1 - E19																
	5	1 - F20	1 - E20																
E3.02/7	—	1 - H20	1 - G20																
E3.10/5	—	1 - H18	1 - G18																
E3.13/2	—	1 - H17	1 - G17																
E3.25/3	—	1 - H16	1 - G16																
E3.32/6	—	1 - H15	1 - G15																
E3.32/7	—	1 - H14	1 - G14																
F4.01/3	1	1 - H13	1 - G13																
	2	1 - H12	1 - G12																
L1.01/3	1	1 - H10	1 - G10																
	2	1 - H9	1 - G9																
	3	1 - H8	1 - G8																
L1.01/4	—	1 - H7	1 - G7																
L3.10/2	1	1 - H6	1 - G6																
	2	1 - H5	1 - G5																
L3.11/1	—	1 - H4	1 - G4																
L3.11/2	—	1 - H3	1 - G3																
L3.12/2	1	1 - H2	1 - G2																
	2	1 - L2	1 - I2																

*30.0986.01.1 (01) *30.0986.02.1 (02)	*8T/11 *8T/12	TARGHE IN LINGUA PORTOGHESE	DECALCOMANIES EN PORTUGAIS ABZIEHBILDER IN PORTOGIESICHER	DECALS IN PORTOGUESE CALCOMANIAS EN PORTUGUES
*30.0987.01.1 (01) *30.0987.02.1 (02)	*8T/9 *8T/10	TARGHE IN LINGUA SPAGNOLA	DECALCOMANIES EN ESPAGNOL ABZIEHBILDER IN SPANISCHER	DECALS IN SPANISH CALCOMANIAS EN ESPAÑOL
*30.0993.02.1	*Z1.04	POMPA TRAVASO COMBUSTIBILE	POMPE DE TRANSVASEMENT DE COMBUSTIBLE UMGIESSPUMPE FUER KRAFTSTOFF	FUEL TRANSFER PUMP BOMBA DE REPOSTADO DEL COMBUSTIBLE
*30.0995.04.1	*Z1.01	ATTREZZI	OUTILS WERKZEUGE	TOOLS HERRAMIENTAS
30.1041.02.1	E3.10/5	BRACCI E TIRANTI	BRAS ET TIRANTS SCHUBHOLMEN UND STREBEN	PUSH BEAMS AND BRACES BRAZOS Y TIRANTES
30.1057.03.1	E3.13/2	LAMA HSL (FISSA DIRITTA)	LAME HSL (FIXE DROITE) SCHILD HSL (FIX GERADE)	MOLDBOARD HSL (FIXED STRAIGHT) HOJA HSL (FIJA VERTICAL)
30.1071.02.1	E3.02/7 E3.32/7	CILINDRO TILT	VERIN DE TILT TILTZYLINDER	TILT CYLINDER CILINDRO TILT
30.1095.05.1	D3.30/1	MENSOLE	CONSOLES STUETZEN	REINFORCEMENTS REFUERZOS

*30.0876.10.1	*L3.08	STRUTTURA DI PROTEZIONE ROPS	STRUCTURE DE PROTECTION ROPS ROPS DACH	ROPS CANOPY TOLDO ROPS
*30.0879.01.1	*L3.08/1	SWEEPS PER ROPS	SWEEPS POUR ROPS SWEEPS FUER ROPS	SWEEPS FOR ROPS SWEEPS PARA ROPS
*30.0890.01.1	*D1.03	BARRA DI TRAINO OSCILLANTE	TIMON OSCILLANT D'ATTELAGE ZUGPENDEL	SWINGING DRAWBAR BARRA DE ARRASTRE OSCILANTE
*30.0891.01.2	*D1.02/2	GANCIO DI TRAINO POSTERIORE RINFORZATO	CROCHET ARRIERE RENFORCE HINTERER ZUGHAKEN VERSTAERKT	REAR HEAVY DUTY TOWHOOK ENGANCHE POSTERIOR REFORZADO
*30.0892.02.1	*D1.01	GANCIO DI TRAINO ANTERIORE	CROCHET AVANT VORDERER ZUGHAKEN	FRONT TOWHOOK ENGANCHE ANTERIOR
*30.0978.01.1 (01) *30.0978.02.1 (02)	*8T/1 *8T/2	TARGHE IN LINGUA ITALIANA	DECALCOMANIES EN ITALIEN ABZIEHBILDER IN ITALIAN	DECALS IN ITALIAN CALCOMANIAS EN ITALIANO
*30.0980.24.1 (01) *30.0980.25.1 (02)	*8T/7 *8T/8	TARGHE IN LINGUA INGLESE	DECALCOMANIES EN ANGLAIS ABZIEHBILDER IN ENGLISCH	DECALS EN ENGLISH CALCOMANIAS EN ANGLO
*30.0981.01.1 (01) *30.0981.02.1 (02)	*8T/5 *8T/6	TARGHE IN LINGUA TEDESCA	DECALCOMANIES EN ALLEMANDE ABZIEHBILDER IN DEUTSCHER SPRACHE	DECALS IN GERMAN CALCOMANIAS EN ALEMAN
*30.0982.03.1 (01) *30.0982.04.1 (02)	*8T/3 *8T/4	TARGHE IN LINGUA FRANCESE	DECALCOMANIES EN FRANCAIS ABZIEHBILDER IN FRANZOESISCH	DECALS IN FRENCH CALCOMANIAS EN FRANCES

FIAT-ALLIS 14-CLGP (N.T.R. 94 - 31/8/1981 - 604.01.063.01)

*30.0753.01.2	*A1.19 - *F3.01 *F4.01 - *F6.03/1	KIT ALTERNATORE 47A	KIT ALTERNATEUR 47A BAUSATZ GENERATOR 47A	KIT 47Ah ALTERNATOR KIT PARA ALTERNADOR 47A
*30.0760.02.1	*B2.30 -B2.30/1 *F4.01 -F5.01	BACK UP ALARM	BACK UP ALARM BACK UP ALARM	BACK UP ALARM BACK UP ALARM
*30.0805.01.1	*B4.08	ALBERO PRESA DI FORZA	ARBRE DE PRISE DE FORCE ANTRIEBSWELLE FUER ZAPFWELLE	PTC SHAFT EJE DE LA TOMA DE FUERZA
30.0836.05.1	L1.01/3	FIANCHETTI MOBILI MOTORE	TABLIERS AMOVIBLES DU MOTOR ABNEHMBARE MOTORHAUBEN- SEITENTEILE	HOOD SIDE PANELS COSTADOS POSTIZOS DEL MOTOR
*30.0843.05.1	*L1.01	COPERCHI SICUREZZA CRUSCOTTO	CAPOT DE SÉCURITÉ POUR TABLEAU DE BORD SICHERMEITSDECKEL FUER SCHALTBRETT	INSTRUMENT PANEL SAFETY COVER TAPAS ANTIVANDALISMOS DEL TABLERO
*30.0852.03.1	*M1.01/1	SEDILE MOLLEGGIATO	SIÈGE SUR SUSPENSIONS GEFEDERTER LITZ	SUSPENSION SEAT ASIENTO DE SUSPENSION ELÁSTICA
*30.0855.01.1	*L3.10	CINGHIA SICUREZZA SEDILE	CURROIES DE SÉCURITE DE SIEGE SICHERHEITSGURTE FUER FAHRERSITZ	SEAT SAFETY BELTS CINTURON DE SEGURIDAD
*30.0871.01.1	*L3.08/2	SCHERMI POST. E LAT. ROPS	GRILLES ARRIERE ET LATERALES DE ROPS SEITEN UND HINTERE GITTER FUER ROPS-DACH	ROPS SIDE AND REAR SCREENS REJILLAS POSTERIOR Y LATERALES PARA ROPS

*30.0178.01.1	*A4.09	VENTILATORE REVERSIBILE	VENTILATEUR A PALES RÉVERSIBLES UMKEHRBARER VENTILATOR	REVERSIBLE FAN VENTILADOR REVERSIBLE
*30.0191.07.1 30.0191.16.2	*A2.22/1 - *A2.23/1 *A2.54 - L1.01/3	FILTRO ARIA A BAGNO D'OLIO	FILTRE Á AIR Á BAIN D'HUILE OELBAD-LUFTFILTER	OIL BATH AIR FILTER FILTRO DE AIRE EN BAÑO DE ACEITE
*30.0204.09.1	*A2.43 - *A2.54	DISPOSITIVO AVVIAMENTO A FREDDO	DISPOSITIF DE DEMARRAGE A FROID KALTSTARTVORRICHTUNG	COLD STARTING AID DISPOSITIVO TERMOSTATER
*30.0221.05.2	*B4.08 - *D1.02	ZAVORRA POSTERIORE	CONTREPOID POSTERIEUR HINTERE KONTERGEWICHT	REAR BALLAST CONTRAPESE POSTERIOR
30.0563.17.1	L3.11/2	RIPARO RUOTE CARRELLO	CARTER DE ROUES DE CHARIOT ABDECKUNGEN FUER KETTENROLLEN	TRACK FRAME ROLLER PROTECCIONES RUEDA DEL CARRO
*30.0569.01.1	*A2.01	PREDISPOSIZIONE ATTACCO CABINA	FIXATIONS POUR MONTAGE DE LA CABINE BEFESTIGUNGS AUGEN FUER KABINE	CAB MOUNTING BRACKETS ANCLAJES PARA CABINA
*30.0580.02.1	*E1.01 - *E1.02 *F4.01/1 - *F5.05 *L1.04 - *L1.09 - *L1.18	CABINA	CABINE FAHREHHAUS	CAB CABINA
*30.0740.01.1	*F3.01	BATTERIA CON ELETTROLITO	BATTERIE AVEC ÉLECTROLYTE BATTERIE MIT SAEUREFUELLUNG	BATTERY W/ELECTROLYTE BATERIA CON ELECTRÓLITO
*30.0741.01.1	*F3.01	BATTERIA TROPICALIZZATA	BATTERIE TROPICALISÉE BATTERIE FUER TROPENBETRIEB	TROPICALIZED BATTERY BATERIA TROPICALIZADA

ELENCO DELLE VARIANTI

LISTE DES VARIANTES VARIATIONS LIST
LISTE DER VARIANTEN LISTA DE VARIANTES

CODICE		SGR.	DENOMINAZIONE	DESIGNATION BENENNUNG	DESCRIPTION DENOMINACIONES
CODE KENNUMMER	CODE COD:CO				
*30.0020.02.1	*L3.04	*L3.10	INSONORIZZAZIONE INTERNA POSTO GUIDA	INSONORISATION DU POSTE DE CONDUITE INNER SCHALLDAEMMUNG FUER FAHRERSTAND	OPERATOR COMPARTMENT SOUND INSULATION INSONORIZACIÓN INTERIOR DEL PUESTO DE CONDUCCIÓN
*30.0022.02.1 (01) 30.0022.13.1 (03)	*A0.00 *A1.15 *A2.56/1 A4.01/2 *A4.09 *B2.06 *B2.18/1 *D1.01/2 L1.01/4 *L3.04 L3.12/2		INSONORIZZAZIONE ESTERNA	INSONORISATION EXTERIEURE AEUSSERE SCHALLDAEMPfung	OUTSIDE SOUND ABATMENT INSONORIZACION EXTERNA
*30.0022.03.1 30.0022.14.1 (04)	*A0.00 *A1.15 *A2.56/1 *A4.09 *D1.01/2 L1.01/4 *L3.04 L3.12/2		INSONORIZZAZIONE ESTERNA	INSONORISATION EXTERIEURE AEUSSERE SCHALLDAEMPfung	OUTSIDE SOUND ABATMENT INSONORIZACION EXTERNA
*30.0045.01.1	*A2.01		RIPARO SERBATOIO COMBUSTIBILE OLIO	PROTECTION DE RESERVOIR A GAS OIL, HUILE BRENNSTOF-GELBEHAELTERABDECKUNG	FUEL OIL TANK GUARD PROTECCION DE DEPOSITO
*30.0046.01.1	*L3.04		RIPARO INFERIORE SERBATOIO	PROTECTION INFERIEURE RENFORCÉE DE RESERVOIR VERSTAERKTE BEHAELTERUNTERABDECKUNG	TANK BOTTOM HEAVY DUTY GUARD DEFENSA INFERIOR REFORZADA DE DEPOSITO

ELENCO DEI MODELLI

LISTE DES MODELES

MODEL LIST

LISTE DER MODELLE

LISTA DE MODELOS

MODELLI
Modèles Models
Modelle Modelos

TIPO
Type Typ
Type Tipo

MOTORE
Moteur Motor
Engine Motor

CODICI NUMERICI
N° des codes Code No.
Kennnummern Códigos

14-CLGP Convert
14-CLGP

625.930.00.3
625.936.00.3

8205.02.531
8205.02.533

03
04

1 - Cómo se buscan las piezas de repuesto

Para buscar las piezas de repuesto reseñadas en el catálogo, hay que:

- consultar la «**Lista de modelos**» (pág. 11, *papel naranja*) para conocer el número de código del modelo que interesa;
- consultar la «**lista de variantes**» (pág. 15, *papel naranja*) para conocer el número de código de la variante que interesa;
- consultar la **lista de piezas de repuesto y las láminas**, atendiendo a cuanto se explica en los puntos 2 y 3.

2 - Lista de piezas de repuesto

Comprenden las piezas de repuesto de cada subgrupo ilustradas en las láminas y las piezas incluidas en «Juegos», las piezas «SOST ... CON ...», «ELIM ...», «ERA ... VED ...», «ERA ...», etc., y reseñadas según el orden progresivo del núm. de pedido.

Para comprender mejor las denominaciones de las piezas de repuesto es oportuno mirar las ilustraciones de las láminas.

Notaciones y abreviaturas usadas en la lista en lengua italiana:

SGR. = subgrupo	SUP. = superior
N. = número	INF. = inferior
COMPL. = conjunto	EST. = exterior
SP. = espesor, grueso	INT. = interior
S = parte izquierda (°)	LAT. = lateral
D = parte derecha (°)	CENTR. = central
ANT. = anterior (°)	R.M. = marcha atrás
POST. = posterior (°)	RAPP. = reducción

1A, 2A, ... = 1a., 2a., ... velocidades

SOST ... CON ... = pieza ... reemplazada por ...

ELIM ... = pieza ... anulada

(para los tipos que abarca el catálogo y con —)

ERA ... VED ... = pieza ... anulada, véase ...

ERA ... = pieza ... anulada

(para todos los tipos y con <)

ERR ... CORR ... = pieza ... errónea, nueva ...

(con =)

CM = se suministra por centímetros

M = se suministra por metros

T = véase «**Tablas**»

S = existencia de «**Juegos**», etc.

en la columna
«**quant.**»
(= cantidad)

3 - Láminas

Representan las piezas de recambio de cada subgrupo. Al pie de cada hoja, tenemos: en la parte derecha, el número del subgrupo y el número de la hoja (*eventual*); en el centro, la denominación del subgrupo, y a la izquierda las indicaciones de validez de la lámina y los códigos de los modelos a que se alude en el punto 1a. Cada pieza de recambio representada lleva el número de pedido acompañado de todas las indicaciones (*modificaciones, códigos, etc.*) que generalmente son suficientes para reconocer las mismas piezas en la lámina.

Notaciones y abreviaturas usadas en las láminas:

569948	= pieza de suministro normal
582689-552403	= piezas de suministro alternativo
587205 (01)	= pieza propia del modelo 01
565065 0,5	= pieza de 0,5 mm de grueso
578333 + 0,4	= pieza de 0,4 mm sobremedida
893295	= conjunto
564648 A3.02	= conjunto cuyo despiezo se ilustra en el Sgr. A3.02

C 951 567390 = pieza anterior a la modificación 951

D 951 587494 = pieza posterior a la modificación 951

A3.01 = pieza ilustrada en el Sgr. A3.01

1, 2, etc., = véase la tabla especial, o bien la

A, B, etc. lista de piezas de repuesto

s = parte izquierda (°)

d = parte derecha (°)

ø ... = diámetro en mm



= de algunas piezas se suministran «**Juegos**». «**Equipos**», etc

Validez de la lámina

con las notaciones de los códigos citados en el punto 1a.

C 935 → aut. n. 076204

significa que la lámina es válida «**hasta**» el tractor con chasis núm. 076204, por efecto de la modificación 935

D 935 aut. n. 076205 →

significa que la lámina es válida «**a partir del**» tractor con chasis núm. 076205, por efecto de la modificación 935

(°) respecto de la dirección de la marcha del tractor

4 - Tablas «MODIFICACIONES»

Comprenden todas las modificaciones habidas en los tractores durante su fabricación, cómo se incorporaron y las normas para los recambios.

Notaciones y abreviaturas usadas en las tablas de modificaciones:

columna «**Modifica**» (= modificaciones):

C ... = modificación núm. ... (para las piezas antiguas)

D ... = modificación núm. ... (para las piezas nuevas)

incorporación:

→ aut. n. ... = «**hasta**» el tractor con chasis núm. ...

→ mot. n. ... = «**hasta**» el motor con núm. ...

aut. n. ... → = «**a partir**» del tractor con chasis núm. ...

mot. n. ... → = «**a partir**» del motor con núm. ...

IX 1970 = en el mes de septiembre de 1970

R = para recambios

columna «**Sgr. interessati e Norme di ricambio**» (= subgrupos afectados por la modificación y normas para los recambios):

C1.30 - C1.32 = subgrupos afectados por la modificación

(N.T.R. ...) = núm. del Noticiario Técnico de Recambios en el que se da parte de la modificación habida

Notaciones usadas en las normas para los recambios:

4055 = D 2072 (para los tipos del catálogo)

4055 = D 2072 (para todos los tipos)
= colóquense todas las piezas D 2072

4076308 = 4086486 + 4092472 (para los tipos del catálogo)

4076308 = 4086486 + 4092472 (para todos los tipos)
= colóquense 4086486 y 4092472

4086292 = 4082585 — 4074547 (para los tipos del catálogo)

4086292 = 4082585 — 4074547 (para todos los tipos)
= colóquese 4082585 anulando 4074547

nigún número = siguen suministrándose recambios de las piezas antiguas

5 - «TABLAS»

Se reseñan los datos referentes a piezas de recambio de «**Rodamientos**», etc.

1 - Auffinden der Ersatzteile

Zum Auffinden der in vorliegendem Katalog aufgeführten und abgebildeten Ersatzteile ist notwendig:

- die « Liste der Modelle » (auf orangefarbigem Papier, S. 11) nachzuschlagen, um die Kennnummer des in Frage kommenden Modells festzustellen;
- die « Liste der Varianten » (auf orangefarbigem Papier, S. 13) nachzuschlagen, um der kodex der gewünschten Varianten zu erkennen;
- die Bildtafeln und entsprechenden Ersatzteillisten nachzuschlagen, wie in den folgenden Punkten 2 u. 3 angegeben.

2 - Ersatzteilliste

Die Listen führen die in den Bildtafeln abgebildeten Ersatzteile, die als « Satz », « SOST ... CON ... », « ELIM ... », « ERA ... VED ... », « ERA ... », usw., geliefert werden in laufender Bestellnummernfolge an.

Zur besseren Verständigung der Benennung der einzelnen Ersatzteile, siehe Bildtafeln.

Erläuterungen und Abkürzungen auf der Ersatzteilliste

SGR. = Untergruppe	SUP. = oben
N. = Nummer	INF. = unten
COMPL. = Zusammenbau	EST. = aussen
SP. = Stärke	INT. = innen
S = links (°)	LAT. = seitlich
D = rechts (°)	CENTR. = Mitte
ANT. = vorn (°)	R.M. = Rückwärtsgang
POST. = hinten (°)	RAPP. = Untersetzung

1A, 2A ... = 1., 2., ... Gang

SOST ... CON ... = Teil ... ersetzt durch ...

ELIM ... = Teil ... entfernt ...

(für die im Katalog aufgeführten Typen und mit —)

ERA VED ... = Teil weggefallen, siehe ...

ERA ... = Teil weggefallen

(für alle Typen und mit —)

ERR ... CORR ... = Teil ... Fehlerberichtigung ...

(mit —)

CM = vom laufenden Zentimeter erhältlich

M = vom laufenden Meter erhältlich

T = siehe « Verschiedenes »

S = Vorhandensein von « Sätzen » usw.

in der Spalte
« quant. »
(Anzahl)

3 - Bildtafeln

Die Tafeln veranschaulichen die Ersatzteile jeder einzelnen Untergruppe.

Auf jeder Bildtafel ist folgendes angegeben: die Untergruppennummer (rechts) mit der eventuellen Seitennummer des Katalogblatts, die Untergruppenbenennung (in der Mitte), sowie die Gültigkeit der Bildtafel (links, mit den Kennnummern der Modelle wie in Punkt 1a). Die abgebildeten Ersatzteile sind mit den Bestellnummern und sämtlichen Angaben versehen (Änderungen, Kennnummern usw.), die im allgemeinen ausreichen, die gewünschten Teile direkt auf den Bildtafeln zu ermitteln.

Erläuterungen und Abkürzungen auf den Bildtafeln:

569943	= normalerweise gelieferter Teil
582683-552403	= abwechselnd gelieferter Teil
587205 (01)	= Eigenteil des Modells 01
565065 0,5	= Teil von 0,5 mm Stärke
573333 + 0,4	= Teil mit 0,4 mm Übermass
893295	= Zusammenbau
564648 A3.02	= Zusammenbau, dessen Einzelteile in Utgr. A3.02 abgebildet sind
C 951 567399	= früherer Teil 951
D 951 587494	= gegenwärtiger Teil 951
A3.01	= in Utgr. A3.01 abgebildeter Teil
1, 2, usw.,	= siehe spezielle Tabelle oder Ersatzteilliste.
A, B, usw.	

s = links (°)		= Lieferbarkeit von Teilen als « Satz », « Serie », « Aus- rüstung » usw.
d = rechts (°)		
Ø ... = mm Durch- messer		

Gültigkeit der Bildtafeln:

durch die im Punkt 1a angegebenen Kennnummern angeführt

C 935 → aut. n. 076204

bedeutet: die Tafel gilt « bis » Schlepper mit Fahrgestell Nr. 076204, infolge der Änderung 935

D.935 aut. n. 076205 →

bedeutet: die Tafel gilt « ab » Schlepper mit Fahrgestell Nr. 076205 infolge der Änderung 935

(°) in bezug auf die Fahrtrichtung des Schleppers

4 - Tabellen « ÄNDERUNGEN »

In diesem Abschnitt sind sämtliche im Laufe der Produktion an den Schleppern vorgenommene Änderungen sowie ihre Einführung und die Ersatzanweisungen aufgeführt.

Hinweise und Abkürzungen in der Tabelle Änderungen:

Spalte « Modifica » (Änderung)

C ... = Änderungsnummer ... (frühere Teile)

D ... = Änderungsnummer ... (gegenwärtige Teile)

Einführung:

→ aut. n. ... = « bis » Schlepper mit Fahrgestell-Nr. ...

→ mot. n. ... = « bis » Motor-Nr. ...

aut. n. ... → = « ab » Schlepper mit Fahrgestell-Nr. ...

mot. n. ... → = « ab » Motor-Nr. ...

IX 1970 = September 1970

R = für Ersatzteile

Spalte « Sgr. Interessati e Norme di ricambio » (betreffende Untergruppen und Ersatzanweisung):

C1.30 - C1.32 = die Änderung betreffende Untergruppen

(N.T.R. ...) = Mitteilungsblatt der Ersatzteilliste in welchem die Änderung beschrieben ist

Erläuterungen auf den Ersatzanweisungen:

~~4055118~~ = D 2072 (für die im Katalog aufgeführten Typen)

~~4055118~~ = D 2072 (für alle Typen)

= sämtliche neuen Teile D 2072 einbauen

~~4076308~~ = 4086486 + 4092472 (für die im Katalog aufgeführten Typen)

~~4076308~~ = 4086486 + 4092472 (für alle Typen)

= 4086486 und 4092472 einbauen

~~4066292~~ = 4082585 — 4074547 (für die im Katalog aufgeführten Typen)

~~4066292~~ = 4082585 — 4074547 (für alle Typen)

= 4082585 einbauen u. 4074547 zu entfernen ist

Keine Nummer = die früheren Teile sind weiterhin als Ersatzteile lieferbar

5 - « VERSCHIEDENES »

Dieser Abschnitt enthält die Tabellen, in denen die Daten der « Wälzlager » usw. angegeben sind.

1 - Recherche des pièces détachées

Pour la recherche correcte des pièces de rechange illustrées et numérotées dans le catalogue, il faut:

- consulter la « Liste des modèles » (à page 11 sur papier orange) afin d'individuer le code numérique du modèle qui intéresse;
- consulter la « Liste des variantes » (à page 13 sur papier orange) afin d'individuer le code numérique de la variante qui intéresse;
- consulter les planches et les listes des pièces détachées correspondantes du catalogue, comme indiqué aux points 2 et 3. suivants.

2 - Liste des pièces détachées

Elle comprennent les pièces de rechange de chaque sous-groupe figurant sur les planches et les pièces livrées comme « Jeux », les pièces « SOST .. CON ... », « ELIM ... », « ERA ... VED ... », « ERA ... », etc., en ordre progressif de n. de commande.

Pour une interprétation plus correcte des désignations des pièces détachées, il est opportun de se reporter aux illustrations des planches.

Symboles et abréviations utilisés dans la liste (dans la partie en italien seulement):

SGR. = sousgroupe	SUP. = supérieur
N. = numéro	INF. = inférieur
COMPL. = ensemble	EST. = extérieur
SP. = épaisseur	INT. = intérieur
S = pièce gauche (°)	LAT. = latéral
D = pièce droite (°)	CENTR. = central
ANT. = avant (°)	R.M. = marche AR
POST. = arrière (°)	RAPP. = rapport

1A, 2A ... = 1re, 2me ... vitesses

SOST ... CON ... = pièce ... remplacé par ...

ELIM ... = pièce ... éliminée

(pour les types dans le catalogue et rappelée par le symbole )

ERA ... VED ... = pièce ... supprimée, voir ...

ERA ... = pièce ... supprimée

(pour tous les types et rappelée par le symbole )

ERR ... CORR ... = pièce ... erratum, lire ...

(rappelée par le symbole )

CM = livré par centimètres

M = livré par mètres

T = voir « Tableaux divers »

S = existence de « Jeux », etc.

dans la
colonne
« quant. »

3 - Planches

Elles représentent les pièces détachées de chaque sous-groupe.

Chaque planche reporte (à droite), le numéro du sous-groupe et le numéro de feuille éventuel, la désignation du sous-groupe (au centre) et les indications de validité de la planche (à gauche, avec les codes des modèles dont au point 1a précédent).

Les pièces représentées sont repérées par le n. de commande accompagné de toutes les indications (modifications, codes, etc.) suffisant en général à repérer les pièces elles-mêmes directement sur les planches.

Symboles et abréviations utilisés sur les planches:

569948 = pièce de fourniture standard

582689-552403 = pièces livrées en alternative

587205 (01) = pièce propre au modèle 01

565065 0,5 = pièce de 0,5 mm d'épaisseur

578333 + 0,4 = pièce majorée de 0,4 mm

893295 = ensemble

564648 A3.02 = ensemble dont le pièces figurent dans le Sgr. A3.02

C 951 567390 = pièce antérieure à la modification 951

D 951 587494 = pièce postérieure à la modification 951

A3.01 = pièce illustrée au Sgr. A3.01

1, 2, etc., = voir le tableau exprès ou bien la liste

A, B, etc. des pièces détachées.

s = pièce gauche (°)

d = pièce droite (°)

Ø ... = diamètre ... mm

 = existence de « Jeux », « Dotations », etc.

Validité de la planche

avec les indications des codes dont au point 1a

C 935 → aut. n. 076204

veut dire que cette planche est valable « jusqu'au » tracteur avec châssis 076204, par suite de la modification 935

D 935 aut. n. 076205 →

veut dire que cette planche est valable « à partir du » tracteur avec châssis 076205, par suite de la modification 935

(°) par rapport au sens de roulement du tracteur

4 - Tableaux « MODIFICATIONS »

Dans ces tableaux sont reportées toutes les modifications apportées aux tracteurs en cours de leur production, leurs applications ainsi que les règles d'interchangeabilité.

Symboles et abréviations utilisés dans les tableaux des modifications:

colonne « Modifica » (modification):

C ... = modification n. ... (pour les pièces anciennes)

D ... = modification n. ... (pour les pièces actuelles)

effectuations:

→ aut. n. ... = « jusqu'au » tracteur avec châssis n. ...

→ mot. n. ... = « jusqu'au » moteur n. ...

aut. n. ... → = « à partir » du tracteur avec châssis n. ...

mot. n. ... → = « à partir » du moteur n. ...

IX 1970 = au mois de septembre 1970

R = pour rechanges

colonne « Sgr. interessati e Norme di ricambio » (Sgr. concernés et règles pour les remplacements):

C1.31 - C1.32 = sousgroupes concernés par la modification

(N.T.R. ...) = numéro du Bulletin de Pièces Détachées reportant la modification

symboles utilisés dans les règles pour les remplacements:

~~4055418~~ = D 2072 (pour les types dans le catalogue)

~~4055148~~ = D 2072 (pour tous les types)

= appliquer toutes les pièces actuelles D 2072

~~4076308~~ = 4086486 + 4092472 (pour les types dans le catalogue)

~~4076308~~ = 4086486 + 4092472 (pour tous les types)

= appliquer 4086486 et 4092472

~~4066292~~ = 4082585 - 4074547 (pour les types dans le catalogue)

~~4066292~~ = 4082585 - 4074547 (pour tous les types)

= appliquer 4082585 en éliminant 4074547

aucun chiffres = les pièces pré-modification sont encore livrées détachées

5 - « TABLEAUX DIVERS »

Ils comprennent les tableaux à consulter pour connaître les données se rapportant aux « Roulements », etc.

1 - Ricerca delle parti di ricambio

Per una corretta ricerca delle parti di ricambio illustrate ed elencate nel catalogo, è necessario:

- consultare l'«Elenco dei modelli» (a pag. 11 su carta arancio) per individuare il codice numerico del modello che interessa;
- consultare l'«Elenco delle varianti» (a pag. 13 su carta arancio) per individuare il codice numerico della variante che interessa;
- consultare le tavole e i relativi elenchi delle parti di ricambio del catalogo, come indicato ai successivi punti 2 e 3.

2 - Elenchi delle parti di ricambio

Elencano le parti di ricambio di ciascun sottogruppo, illustrate nelle tavole e le parti fornite come «Serie», le parti «SOST ... CON ...», «ELIM ...», «ERA ... VED ...», «ERA ...», ecc. in ordine progressivo di n. di ordinazione.

Per una più completa interpretazione delle denominazioni delle parti di ricambio è opportuno riferirsi alle illustrazioni delle tavole.

Indicazioni e abbreviazioni usate negli elenchi:

SGR. = sottogruppo	SUP. = superiore
N. = numero	INF. = inferiore
COMPL. = complessivo	EST. = esterno
SP = spessore	INT. = interno
S = parte sinistra (*)	LAT. = laterale
D = parte destra (*)	CENTR. = centrale
ANT. = anteriore (*)	R.M. = retromarcia
POST. = posteriore (*)	RAPP. = rapporto
1A, 2A ... = 1a, 2a, ... velocità	

SOST. ... CON ... = parte ... sostituita con ...
ELIM. ... = parte ... eliminata
(per i tipi a catalogo e con segno —)

ERA ... VED. ... = parte ... soppressa, ved. ...
ERA ... = parte ... soppressa
(per tutti i tipi e con segno ~~—~~)

ERR. ... CORR. ... = parte ... errata, correggi ...
(con segno =)

CM = fornito a centimetri
M = fornito a metri
T = ved. «Tabelle varie»
S = esistenza di «Serie», ecc.

nella colonna
«quant.»

3 - Tavole

Illustrano le parti di ricambio di ciascun sottogruppo.

Ogni tavola riporta (a destra) il numero del sottogruppo e l'eventuale numero di foglio, la denominazione del sottogruppo (al centro) e le indicazioni di validità della tavola (a sinistra, con i codici dei modelli di cui al precedente punto 1a).

Le parti di ricambio illustrate sono contraddistinte dal numero di ordinazione con a fianco tutte le indicazioni (modifiche, codici, ecc.) sufficienti in generale per poter individuare le parti stesse direttamente sulle tavole.

Indicazioni e abbreviazioni usate nelle tavole:

569948	= parte di normale fornitura
582689-552403	= parti fornite in alternativa
587205 (01)	= parte propria del modello 01
585065 0,5	= parte avente spessore 0,5 mm
578333 + 0,4	= parte maggiorata di 0,4 mm
893295	= complessivo
564648 A3.02	= complessivo le cui parti sono illustrate nel Sgr. A3.02
C 951 567390	= parte antemodifica 951
D 651 587494	= parte postmodifica 951
A3.01	= parte illustrata nel Sgr. A3.01
1, 2, ecc.	= vedere apposita tabella oppure elenco
A, B, ecc.	delle parti di ricambio

s	= parte sinistra (*)		= esistenza di «Serie», «Dotazioni», «Corredi», ecc.
d	= parte destra (*)		
Ø ...	= diametro... mm		

Validità della tavola

con le indicazioni dei codici di cui al punto 1a

C 935 → aut. n. 076204
significa che la tavola vale «fino» al trattore con autotelaio n. 073204, in conseguenza della modifica 935

D 935 aut. n. 076205 →
significa che la tavola vale «dal» trattore con autotelaio n. 076205, in conseguenza della modifica 935

(*) rispetto alla direzione di marcia del trattore

4 - Tabelle «MODIFICHE»

Elencano tutte le modifiche apportate ai trattori durante la produzione, le loro applicazioni e le norme di ricambio.

Indicazioni e abbreviazioni usate nelle tabelle modifiche:

colonna «Modifica»:

C ... = modifica n. ... (per le parti antemodifica)
D ... = modifica n. ... (per le parti postmodifica)

attuazioni:

→ aut. n. ... = «fino» al trattore con autotelaio n. ...
→ mot. n. ... = «fino» al motore n. ...
aut. n. ... → = «dal» trattore con autotelaio n. ...
mot. n. ... → = «dal» motore n. ...
IX 1970 = nel mese di settembre 1970
R = per ricambi

colonna «Sgr. interessati e Norme di ricambio»:

C1.30 - C1.32 = sottogruppi interessati alla modifica

(N.T.R. ...) = n. del Notiziario Tecnico Ricambi con il quale viene segnalata la modifica

Indicazioni usate per le norme di ricambio:

~~4055118~~ = D 2072 (per i tipi a catalogo)
~~4055118~~ = D 2072 (per tutti i tipi)
= applicare tutte le parti postmodifica D 2072
~~4076308~~ = 4086486 + 4092472 (per i tipi a catalogo)
~~4076308~~ = 4086486 + 4092472 (per tutti i tipi)
= applicare 4086486 più 4092472
~~4082585~~ = 4082585 — 4074547 (per i tipi a catalogo)
~~4082585~~ = 4082585 — 4074547 (per tutti i tipi)
= applicare 4082585 eliminando 4074547
nessun numero = le parti antemodifica vengono ancora fornite di ricambio

5 - «TABELLE VARIE»

Comprendono le tabelle da consultare per conoscere i dati relativi ai «Cuscinetti», ecc.

1 - How to locate spares

To find the spares shown and listed in the catalog, proceed as follows:

- consult the « Model list » (on page 11 on orange paper) to find the code number of the model involved;
- consult the « variations list » (on page 13 on orange paper) to find the code number of the variation involved;
- consult the spare parts list and the plates of the catalog, as directed below in 2 and 3.

2 - Spare parts list

Lists the spare parts, illustrated in the plates and the parts supplied as « Set », « Kit », the parts « SOST ... CON ... », « ELIM ... », « ERA ... VED ... », « ERA ... », etc. of each subgroup, according to the progressive part number.

Refer to plate illustrations for a complete interpretation of spare description.

Indications and abbreviations used in the list (only in the Italian section):

SGR. = subgroup	SUP. = upper
N. = number	INF. = lower
COMPL. = assembly	EST. = outer
SP. = thickness	INT. = inner
S = left (°)	LAT. = side
D = right (°)	CENTR. = center
ANT. = front (°)	R.M. = reverse
POST. = rear (°)	RAPP. = ratio

1A, 2A ... = 1st, 2nd ... gear

SOST ... CON ... = part ... replaced by ...

ELIM ... = part ... discarded

(for types listed on the catalog and identified by —)

ERA ... VED ... = part ... suppressed, see ...

ERA ... = part ... suppressed

(for all types and identified by X)

ERR ... CORR ... = part ... errata, corrige ...

(identified by —)

CM = supplied to the centimeter.

M = supplied to the meter

T = see « Miscellanea »

S = some parts are supplied as « Set », « Kit », etc.

column
« quant. »

3 - Plates

Illustrations show the spare parts of each subgroup. Below each plate there is the Sgr. No. (right) and sheet number, if any, the Sgr. title (center), and plate applicability (left, by codes - see para. 1a). The spare parts illustrated are identified by respective part numbers together with other indications (modifications, codes etc.) generally sufficient for direct location of parts on plate.

Indications and abbreviations used in the plates:

569948	= standard supply part
582689-552403	= parts supplied as an alternative
587205 (01)	= part specific for model 01
585065 0,5	= 0,5 mm thick part
578333 + 04	= 0,4 mm o/s part
893295	= assembly
564648 A3.02	= assembly whose separate components are shown in Sgr. A3.02
C 951 567390	= ante-modification 951 part
.. 951 587494	= post-modification 951 part
A3.01	= part shown in Sgr. A3.01
1, 2, etc.,	= see the proper table or spare parts list
A, B, etc.	

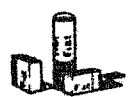
s = left (°)		= some parts are supplied as « Set », « Kit », etc.
d = right (°)		
Ø ... = ... mm dia.		

Plate applicability

by the specific indications of code as referred in para 1a

C 935 → aut. n. 076204

means: consequently to modification 935 the plate is valid up to tractor with chassis No. 076204

D 935 aut. n. 076205 →

means: consequently to modification 935 the plate is valid from tractor with chassis No. 076205

(°) determined by facing in the same direction as the driver

4 - « MODIFICATIONS » tables

List all the modifications introduced on tractors during production, their applicability and the directions for replacement.

Indications and abbreviations used in modification tables:

column « Modifica » (modification):

C ... = modification No. ... (for the A.M. parts)

D ... = modification No. ... (for the P.M. parts)

effectiveness:

→ aut. n. ... = up to tractor with chassis No. ...

→ mot. n. ... = up to engine No. ...

aut. n. ... → = from tractor with chassis No. ...

mot. n. ... → = from engine No. ...

IX 1970 = introduced in september 1970

R = For replacements

column « Sgr. interessati e Norme di ricambio » (Sgr. involved and directions for replacement):

C1.30 - C1.32 = subgroups involved in the modification

(N.T.R. ...) = Spare Parts Bulletin in which the modification is described

Indications used in the directions for replacement:

~~4055118~~ = D 2072 (for types listed on the catalog)

~~4055143~~ = D 2072 (for all types)

= mount all post-modification D 2072 parts

~~4076305~~ = 4058486 + 4092472 (for types listed on the catalog)

~~4076308~~ = 4086436 + 4092472 (for all types)

= mount 4086436 and 4092472

~~4082292~~ = 4082585 - 4074547 (for types listed on the catalog)

~~4082292~~ = 4082585 - 4074547 (for all types)

= mount 4082585 discarding 4074547

no number reported = supply of ante-modification parts is continued

5 - « MISCELLANEA »

This section includes the lists showing data relevant to « Bearings », etc.

A D V E R T E N C I A

Fiat Allis se reserva el derecho de modificar la construcción o el material de cualquier pieza, si ello resultase procedente, pero sin obligarse a aplicar tales modificaciones a las unidades ya en servicio.
Otras publicaciones referentes a este modelo, lo mismo que a todos los restantes modelos Fiat Allis, son disponibles en los Concesionarios. Tales publicaciones, por lo general, son disponibles en diversas lenguas.
Para conocer tales publicaciones consúltese el catálogo de las publicaciones técnicas 604.07.026. Ejemplares de este catálogo obran en los Concesionarios Fiat Allis.

C O M O S E E N C A R G A N L O S R E C A M B I O S

Los números de catálogo de las piezas reseñados en esta publicación están al día hasta la fecha de salida a luz de la misma. Nuestra política estriba en el afán de mejorar constantemente las máquinas, y por lo tanto, los números de catálogo y los grabados a veces puede no sean más efectivos. Con motivo, pues, de ir a encargar piezas de repuesto, verifique los números de catálogo con su Concesionario, el cual dispone de las microfichas y de la lista general de los recambios puesta al día.

ENCARGUENSE LOS RECAMBIOS AL CONCESIONARIO DE SU ZONA

Los encargos de piezas de repuesto tienen que incluir los datos siguientes :

— Modelo de la máquina

— Número de fabricación del chasis

— Modelo del motor

— Número de fabricación del motor, punzonado en el bloque de cilindros.


— Indicar el número de catálogo de cada pieza encargada - tal cual figura en las listas del catálogo - posiblemente acompañado de la denominación que corresponde.

— Si los recambios pertenecen a un conjunto que posee su propio número de modelo o de serie, indíquense incluso tales datos.

En la dirección indíquense la oficina de correos, la ciudad, provincia y nación a donde han de remitirse los recambios.

Además, indíquense las modalidades de expedición del material : transporte marítimo, terrestre, expreso, o paquete postal.

Confirmar por escrito todos los encargos anunciados por teléfono y por cable.

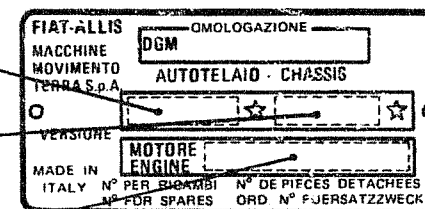

Indicados en la placa situada en proximidad al tablero de bordo.

Eventuales devoluciones de piezas podrán hacerse tan sólo al/o por conducto del Concesionario al cual se han comprado las piezas, y deberán ser previamente autorizadas por escrito. Cada devolución se tomará en cuenta según se merece.

Las reclamaciones por faltas o defectos no se tomarán en cuenta, a no ser que vengan efectuadas inmediatamente después de recibir la mercancía.

En caso de que se reciba mercancía que ha sufrido daños, una completa descripción del daño debería ser efectuada por el agente del transportista en el mismo documento de expedición.

La responsabilidad de Fiat Allis es limitada y cesa al cumplirse las condiciones de venta provistas para cada aprovisionamiento.

H I N W E I S

Fiat Allis behält sich vor, die Fertigung oder das Material jedes beliebigen Teils abzuändern, falls sie es für wünschenswert hält, ohne dazu verpflichtet zu sein, bereits gelieferte Einheiten entsprechend abzuändern.
 Weitere Unterlagen über dieses und sämtliche anderen Fiat Allis-Modelle stehen bei den Händlern zur Verfügung. Die Unterlagen sind in der Regel auf verschiedenen Sprachen gedruckt.
 Zur Suche der erforderlichen Unterlagen ist im Verzeichnis der technischen Veröffentlichungen 604.07.026 nachzuschlagen. Exemplare des Verzeichnisses stehen bei den Händlern zur Verfügung.

ANWEISUNG ZUR BESTELLUNG VON ERSATZTEILEN

Die Bestellnummern des Katalogs werden bei jeder Herausgabe auf den letzten Stand gebracht. Unsere Politik ist eine ständige Verbesserung der Maschinen, so dass Bestellnummern und Abbildungen nicht mehr aktuell sein können.
 Bei der Bestellung von Ersatzteilen prüfen Sie daher bitte die Bestellnummern bei Ihrem Händler, der über die Mikrokarten und über die allgemeine Liste der Ersatzteile samt Änderungen verfügt.


BESTELLEN SIE DIE ERSATZTEILE BEIM HÄNDLER IHRES GEBIETES

Bei der Bestellung von Ersatzteilen geben sie bitte folgendes an :

– Modell der Maschine (1)

– Fahrgestellnummer (2)

– Motorbauart (3)

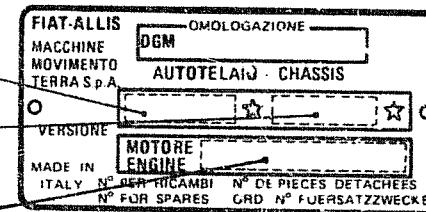

Diese Angaben befinden sich im Schild in der Nähe des Instrumentenbrettes.

– Motornummer, am Kurbelgehäuse eingeschlagen.

– Bestellnummer des gewünschten Teils (nach den Kataloglisten), angeben möglichst mit der entsprechenden Bezeichnung.

– Beziehen sich die Ersatzteile auf eine Gruppe mit eigener Modell- oder Baureihennummer, so sind auch diese Daten anzugeben.

• In der Adresse sind Postamt, Stadt, Region und Land, nach dem die Ersatzteile zu schicken sind.

• Ausserdem ist die Versandart des Materials anzugeben (See, Land, Express, Postpaket).

• Sämtliche fernmündlich oder telegraphisch erteilten Bestellungen sind schriftlich zu bestätigen.

Eventuelle Rückgaben von Teilen können ausschliesslich an oder durch den Händler erfolgen, bei dem die betreffenden Teile gekauft wurden, und **müssen vorher schriftlich genehmigt werden**. Jede Rückgabe wird einzeln in Betracht gezogen.

Beanstandungen wegen Mängel oder Fehler werden nur berücksichtigt, wenn sie sofort bei Erhalt der Ware gemacht werden.

Bei Erhalt von beschädigter Ware sollte der Mann des Spediteurs eine vollständige Beschreibung des Schadens in die Versandpapiere eintragen.

Die Haftung von Fiat-Allis ist beschränkt und hört nach Erfüllung der für jede einzelne Lieferung vorgesehenen Verkaufsbedingungen auf.

ATTENTION

Fiat-Allis se réserve le droit de modifier la construction ou le matériau de toute pièce, si cela se révèle nécessaire, sans devoir apporter ces modifications sur les pièces déjà livrées.
D'autres publications concernant ce modèle et tous les autres modèles Fiat Allis sont disponibles près au des Concessionnaires. En général, ces publications sont disponibles en plusieurs langues.
Pour trouver ces publications, se référer au catalogue des publications techniques 604.07.026. Des exemplaires du catalogue sont disponibles près au des Concessionnaires Fiat Allis.

INSTRUCTIONS POUR LA COMMANDE DES PIÈCES DE RECHANGE

Les numéros de commande indiqués sur ce catalogue sont mis à jour à la date de sortie de la publication. Nous nous efforçons constamment d'améliorer les machines et, par conséquent, les numéros de commande et les illustrations peuvent ne plus être à jour.
Au moment de passer commande des pièces de rechange, contrôler les numéros de commande près au de Votre Concessionnaire, qui dispose des microfiches et de la liste générale des pièces de rechange.

PASSER COMMANDE DE PIÈCES DE RECHANGE CHEZ LE CONCESSIONNAIRE DE VOTRE ZONE

Les commandes de pièces de rechange doivent comporter les indications suivantes

— Modèle de la machine

(1)

— Numéro du châssis

(2)

— Type du moteur

(3)

The diagram shows a rectangular identification plate for Fiat-Allis machinery. It contains several fields for technical specifications. Label (1) points to the 'MACCHINE MOVIMENTO TERRA' field. Label (2) points to the 'CHASSIS' field. Label (3) points to the 'MOTORE' field. The plate also includes fields for 'VERSIONE', 'MADE IN', 'RICAMBI', 'PIECES DETACHEES', and 'ORD'.

Indiqué, sur la plaquette placée près de bord

— Numéro du moteur estampillé sur le bâti moteur.

— Indiquer le numéro de commande de la pièce désirée (indiqué sur les listes du catalogue), accompagné de sa désignation.

— Si les pièces se rapportent à un groupe possédant son propre numéro de modèle ou de série, indiquer aussi ce dernier.

— Indiquer dans l'adresse, le bureau de poste, la ville, la région et le pays où les pièces de rechange doivent être envoyées.

— Indiquer de plus les modalités d'expédition du matériel (par mer, par terre, exprès ou colis postal).

— Confirmer par écrit toutes les commandes anticipées par téléphone ou télégraphe.

En cas de renvoi de pièces, ils pourront être effectués seulement à/ou par l'intermédiaire du Concessionnaire chez lequel les pièces ont été achetées et elles devront être autorisées au préalable par écrit. Tout renvoi sera examiné à la fois.

Les réclamations pour manques et défauts, qui ne seront pas présentées immédiatement à la réception de la marchandise, seront rejetées.

En cas de réception de marchandise endommagée, une description complète doit être présentée par l'agent transporteur sur le bordereau d'expédition.

La responsabilité de Fiat Allis se limite et cesse au moment de l'exécution des conditions de vente prévues pour chaque fourniture.

A

ENGINE • MOTORE • MOTEUR • MOTOR • MOTOR

FIAT-ALLIS 14-CLGP

A222/ 3 TAV. 1

MODIF	N.ORDIN.	Q.	DENOMINAZIONE	DESIGNATION	BENENNUNG	DESCRIPTION	DENOMINACIONES
	8322479	1	FILTRO ARIA COMPL.(*)	FILTRE A AIR	LUFTFILTER	AIR CLEANER	FILTRO DE AIRE
	10516871	10	ROSETTA DI SICUREZZA	RONDELLE FREIN	SICHERUNGSRING	LOCKWASHER	ARANDELA DE FRENO
	10517071	1	ROSETTA DI SICUREZZA	RONDELLE FREIN	SICHERUNGSRING	LOCKWASHER	ARANDELA DE FRENO
	11106431	6	VITE	VIS	SCHRAUBE	SCREW	TORNILLO
	11106631	4	VITE	VIS	SCHRAUBE	SCREW	TORNILLO
	11112631	1	VITE	VIS	SCHRAUBE	SCREW	TORNILLO
	11701721	10	DADO	ECROU	MUTTER	NUT	TUERCA
	11702921	1	DADO	ECROU	MUTTER	NUT	TUEFCA
	12174490	2	COLLARE	COLLIER	SCHELLE	COLLAR	COLLAR
	16044031	2	VITE	VIS	SCHRAUBE	SCREW	TORNILLO
	16100821	2	DADO	ECROU	MUTTER	NUT	TUERCA
	70658759	1	ROSETTA DI TENUTA	JOINT D'ETANCHEITE	DICHTRING	GASKET	JUNTA HERMETICA
	70659095	1	FILTRO ARIA COMPL. (*)	FILTRE A AIR	LUFTFILTER	AIR CLEANER	FILTRO DE AIRE
	70683181	1	FASCETTA	COLLIER	HALTEBAND	STRAP	ABRAZADERA
	70688977	1	PRESA D'ARIA	PRISE D'AIR	LUFTLEITUNG	AIR INTAKE	BOCA DE AIRE
	79003070	1	COLLARE	COLLIER	SCHELLE	COLLAR	COLLAR
	79010388	1	INTERRUTTORE	INTERRUPTEUR	SCHALTER	SWITCH	INTERRUPTOR
	79010992	1	RACCORDO	RACCORD	STUTZEN	CONNECTION	RACOR
	79010993	1	MANICOTTO	MANCHON	MUFFE	SLEEVE	MANGA
	79011019	1	TUBO	TUYAU	ROHR	PIPE	TUBO
	79011287	2	STAFFA	ETRIER	HALTER	BRACKET	SOPORTE
	(*)		-IN ALTERNATIVA	-EN ALTERNATIVE	- ABWECHSELND	-OPTIONAL	-OPTATIVO

MODIF	N.ORDIN.	Q.	DENOMINAZIONE	DESIGNATION	BENENNUNG	DESCRIPTION	DENOMINACIONES
	4959324	1	TAPPO	BOUCHON	STOPFEN	PLUG	TAPON
	4977098	4	TASSELLO ELASTICO	TAMPON	GUMMISTUECK	PAD	ALMOHADILLA
	4977098	4	TASSELLO ELASTICO	TAMPON	GUMMISTUECK	PAD	ALMOHADILLA
	4977099	4	ROSETTA	RONDELLE	SCHEIBE	WASHER	A" DELA
	4977099	4	ROSETTA	RONDELLE	SCHEIBE	WASHER	A" DELA
	4977100	2	DISTANZIALE	ENTRETOISE	ABSTANDSTUECK	SPACER	SEPARADOR
	4977100	2	DISTANZIALE	ENTRETOISE	ABSTANDSTUECK	SPACER	SEPARADOR
	10516671	26	ROSETTA DI SICUREZZA	RONDELLE FREIN	SICHERUNGSRING	LOCKWASHER	ARANDELA DE FRENO
	10516871	6	ROSETTA DI SICUREZZA	RONDELLE FREIN	SICHERUNGSRING	LOCKWASHER	ARANDELA DE FRENO
	10517071	2	ROSETTA DI SICUREZZA	RONDELLE FREIN	SICHERUNGSRING	LOCKWASHER	ARANDELA DE FRENO
	10517071	2	ROSETTA DI SICUREZZA	RONDELLE FREIN	SICHERUNGSRING	LOCKWASHER	ARANDELA DE FRENO
	11106231	6	VITE	VIS	SCHRAUBE	SCREW	TORNILLO
	11113531	2	VITE	VIS	SCHRAUBE	SCREW	TORNILLO
	11113731	2	VITE	VIS	SCHRAUBE	SCREW	TORNILLO
	11702921	2	DADO	ECROU	MUTTER	NUT	TUERCA
	12642021	12	ROSETTA	RONDELLE	SCHEIBE	WASHER	ARANDELA
	12644321	6	ROSETTA	RONDELLE	SCHEIBE	WASHER	ARANDELA
	12644401	27	ROSETTA	RONDELLE	SCHEIBE	WASHER	ARANDELA
	12646721	14	ROSETTA	RONDELLE	SCHEIBE	WASHER	ARANDELA
	12646921	2	ROSETTA	RONDELLE	SCHEIBE	WASHER	ARANDELA
	13868350	27	RIBATTINO	RIVET	NIET	RIVET	REMACHE
	16043231	6	VITE	VIS	SCHRAUBE	SCREW	TORNILLO
	16043431	20	VITE	VIS	SCHRAUBE	SCREW	TORNILLO
	79004037	1	GRIGLIA DEL RADIATORE	GRILLE DE RADIA- TEUR	KUEHLERGITTER	RADIATOR GRILLE	CORAZA DEL RADIA- DOR
	79006102	1	GRIGLIA D.	GRILLE	GITTER	GRILLE	REJILLA
	79006125	1	GRIGLIA S.	GRILLE	GITTER	GRILLE	REJILLA
	79009602	1	ELEMENTO DI TENUTA INF.COMPL.	JOINT D'ETANCHEITE	DICHTUNG	SEALING STRIP	BURLETE
	79010928	1	RADIATORE COMPL.	RADIATEUR	KUEHLER	RADIATOR	RADIADOR
	79010996	1	CONVOGLIATORE	CONVOYEUR	LEITBLECH	CONVEYOR	CANALIZADOR
	79014010	1	ELEMENTO DI TENUTA LAT.COMPL.D.	JOINT D'ETANCHEITE	DICHTUNG	SEALING STRIP	BURLETE
	79014020	1	ELEMENTO DI TENUTA LAT.S.COMPL.	JOINT D'ETANCHEITE	DICHTUNG	SEALING STRIP	BURLETE
	79014021	2	STAFFA	ETRIER	HALTER	BRACKET	SOPORTE
	79014025	1	ELEMENTO DI TENUTA SUP.COMPL.	JOINT D'ETANCHEITE	DICHTUNG	SEALING STRIP	BURLETE
	79026911	1	ELEMENTO DI TENUTA LAT.D.COMPL. (*)	JOINT D'ETANCHEITE	DICHTUNG	SEALING STRIP	BURLETE
	(*)		-PER VAR.30.0022.13.1	-POUR ...	- FUER ...	-FOR ...	-PARA ...

FIAT-ALLIS 14-CLGP

B411/ 1 TAV. 1

MODIF	N.ORDIN.	Q.	DENOMINAZIONE	DESIGNATION	BENENNUNG	DESCRIPTION	DENOMINACIONES
	546500	6	GRAND	ERGOT	PASSTIFT	DOWEL	PITON
	590329	2	PATTINO SUP.	PATIN	GLEITSTEIN	PAD	PATIN
	10273001	4	TAPPO	SOUCHON	STOPFEN	PLUG	TAPON
	10297085	4	ROSETTA DI TENUTA	JOINT D'ETANCHEITE	DICHTRING	GASKET	JUNTA HERMETICA
	10517171	58	ROSETTA DI SICUREZZA	RONDELLE FREIN	SICHERUNGSRING	LOCKWASHER	ARANDELA DE FRENO
	10517271	66	ROSETTA DI SICUREZZA	RONDELLE FREIN	SICHERUNGSRING	LOCKWASHER	ARANDELA DE FRENO
	10837610	2	GRAND	ERGOT	PASSTIFT	DOWEL	PITON
	11255931	4	VITE	VIS	SCHRAUBE	SCREW	TORNILLO
	11391537	42	VITE	VIS	SCHRAUBE	SCREW	TORNILLO
	11394331	54	VITE	VIS	SCHRAUBE	SCREW	TORNILLO
	14257930	8	VITE	VIS	SCHRAUBE	SCREW	TORNILLO
	15840537	24	VITE	VIS	SCHRAUBE	SCREW	TORNILLO
	79009569	1	SCATOLA S.	CARTER	GEHAUSE	CASE	CAJA
	79009571	1	SCATOLA D.	CANTER	GEHAUSE	CASE	CAJA
	79014330	2	ANELLO DI SICUREZZA	ARRETOIR	SICHERUNGSRING	LOCKRING	ANILLO DE FRENO
	79014331	2	BOCCOLA POST.	DOUILLE	BUECHSE	BUSH	CASQUILLO
	79015625	1	COPERCHIO S.	COUVERCLE	DECKEL	COVER	TAPA
	79015626	1	COPERCHIO D.	COUVERCLE	DECKEL	COVER	TAPA
	79023901	2	DISTANZIALE POST.COMPL.	ENTRETOISE	ABSTANDSTUECK	SPACER	SEPARADOR

FIAT-ALLIS 14-CLGP

D101/ 2 TAV. 1

MODIF	N.ORDIN.	Q.	DENOMINAZIONE	DESIGNATION	BENENNUNG	DESCRIPTION	DENOMINACIONES
	10160701	1	TAPPO	BOUCHON	STOPFEN	PLUG	TAPON
	10515871	4	ROSETTA DI SICUREZZA (*)	RONDELLE FREIN	SICHERUNGSRING	LOCKWASHER	ARANDELA DE FRENO
	10517671	12	ROSETTA DI SICUREZZA	RONDELLE FREIN	SICHERUNGSRING	LOCKWASHER	ARANDELA DE FRENO
	11106031	4	VITE (*)	VIS	SCHRAUBE	SCREW	TORNILLO
	15997537	12	VITE	VIS	SCHRAUBE	SCREW	TORNILLO
	79012171	8	TAPPO	BOUCHON	STOPFEN	PLUG	TAPON
	79015716	1	ELEMENTO DI TENUTA (*)	JOINT D'ETANCHEITE	DICHTUNG	SEALING STRIP	BURLETE
	79015720	2	PIASTRINA (*)	PLAQUETTE	PLAETTCHEN	PLATE	PLACA
	79024050	1	TELAIO COMPL.	CAURE	RAHMEN	FRAME	BASTIDOR
	(*)		-PER VAR.30.0022.13.1	-POUR ...	- FUER ...	-FOR ...	-PARA ...
			VAR.30.0022.14.1				

FIAT-ALLIS 14-CLGP

D301/ 1 TAV. 1

MODIF	N.ORDIN.	Q.	DENOMINAZIONE	DESIGNATION	BENENNUNG	DESCRIPTION	DENOMINACIONES
	579616	2	BOCCOLA (*)	DOUILLE	BUECHSE	BUSH	CASQUILLO
	591148	4	TASSELLO ELASTICO	TAMPON	GUMMISTUECK	PAD	ALMOHADILLA
	596678	2	PIASTRA	PLAQUE	PLATTE	PLATE	PLACA
	596679	4	PERNO	AXE	BOLZEN	PIN	EJE
	4971690	2	BOCCOLA (*)	DOUILLE	BUECHSE	BUSH	CASQUILLO
	8291845	2	BOCCOLA	DOUILLE	BUECHSE	BUSH	CASQUILLO
	8291846	2	ROSETTA DI TENUTA	JOINT D'ETANCHEITE	DICHTRING	GASKET	JUNTA HERMETICA
	10517071	2	ROSETTA DI SICUREZZA	RONDELLE FREIN	SICHERUNGSRING	LOCKWASHER	ARANDELA DE FRENO
	11112631	2	VITE	VIS	SCHRAUBE	SCREW	TORNILLO
	14601770	4	SPINA	GOUPILLE	STIFT	PIN	PASADOR
	16109221	16	DADO	ECROU	MUTTER	NUT	TUERCA
	76002816	2	ALBERINO	ARBRE	WELLE	SHAFT	ARBOL
	79004817	4	ANELLO	BAGUE	RING	RING	ANILLO
	79005968	2	BOCCOLA (*)	DOUILLE	BUECHSE	BUSH	CASQUILLO
	79006000	1	PERNO	AXE	BOLZEN	PIN	EJE
	79014084	1	TRAVERSA COMPL.	TRAVERSE	TRAVERSE	CROSSRAIL	TRAVESANO
	(*)		-IN ALTERNATIVA	-EN ALTERNATIVE	- ABWECHSELND	-OPTIONAL	-OPTATIVO

MODIF	N.ORDIN. Q.	DENOMINAZIONE	DESIGNATION	BENENNUNG	DESCRIPTION	DENOMINACIONES
	544666	2	SUPPORTO COMPL.	SUPPORT	SUPPORT	SOPORTE
	587083	4	PATTINO	PATIN	PAD	PATIN
	587626	4	SEMIBOCCOLA	DEMI-BAGUE	HALF BUSH	SEMICOJINETE
	588867	12	VITE (*)	VIS	SCRAUBE	TORNILLO
	594317	2	COPERCHIO	COVERCLE	DECKEL	TAPA
	594324	2	GUARNIZIONE DI TENUTA	JOINT	DICHTUNG	GASKET
	594343	2	BOCCOLA (1*)	DOUILLE	BUECHSE	BUSH
	4955605	4	GRANO	ERGOT	PASSTIFT	DOWEL
	8294759	2	SUPPORTO COMPL.(*)	SUPPORT	LAGER	SUPPORT
	10517071	12	ROSETTA DI SICUREZZA	RONDELLE FREIN	SICHERUNGSRING	LOCKWASHER
	10517271	8	ROSETTA DI SICUREZZA	RONDELLE FREIN	SICHERUNGSRING	LOCKWASHER
	10517471	8	ROSETTA DI SICUREZZA	RONDELLE FREIN	SICHERUNGSRING	LOCKWASHER
	11014400	12	RIBATTINO	RIVET	NIET	RIVET
	13407211	2	INGRASSATORE	GRAISSEUR	SCHMIERNIPPEL	FITTING
	13407211	2	INGRASSATORE (*)	GRAISSEUR	SCHMIERNIPPEL	FITTING
	13407811	2	INGRASSATORE	GRAISSEUR	SCHMIERNIPPEL	FITTING
	14473580	2	ANELLO DI TENUTA	JOINT D'ETANCHEITE	DICHTRING	SEAL
	15540431	12	VITE	VIS	SCHRAUBE	SCREW
	15981337	4	VITE	VIS	SCHRAUBE	SCREW
	15981837	4	VITE	VIS	SCHRAUBE	SCREW
	15988337	8	VITE	VIS	SCHRAUBE	SCREW
	79008162	2	SUPPORTO	SUPPORT	LAGER	SUPPORT
	79012001	2	BOCCOLA (1*)	DOUILLE	BUECHSE	BUSH
	79013820	1	CORPO D.COMPL.	CORPS	GEHAUSE	BODY
	79013822	1	CORPO S.COMPL.	CORPS	GEHAUSE	BODY
	(*)		-PER VAR.30.1095.05.1	-POUR ...	-FUER ...	-FOR ...
	(1*)		-IN ALTERNATIVA	-EN ALTERNATIVE	-ABWECHSELND	-OPTIONAL
						-OPTATIVO

FIAT-ALLIS 14-CLGP

D331/ 1 TAV. 1

MODIF	N.ORDIN.	Q.	DENOMINAZIONE	DESIGNATION	BENENNUNG	DESCRIPTION	DENOMINACIONES
	587643	6	PIASTRA	PLAQUE	PLATTE	PLATE	PLACA
	593096		SPESSORE DI REGISTRO	CALE D'EPAISSEUR	DISTANZSCHEIBE	SHIM	SUPLEMENTO
			0,5				
	593097		SPESSORE DI REGISTRO	CALE D'EPAISSEUR	DISTANZSCHEIBE	SHIM	SUPLEMENTO
			1,0				
	593098		SPESSORE DI REGISTRO	CALE D'EPAISSEUR	DISTANZSCHEIBE	SHIM	SUPLEMENTO
			1,5				
	595489	2	DISTANZIALE	ENTRETOISE	ABSTANDSTUECK	SPACER	SEPARADOR
	10517371	8	ROSETTA DI SICUREZZA	RONDELLE FREIN	SICHERUNGSRING	LOCKWASHER	ARANDELA DE FRENO
	14258030	12	VITE	VIS	SCHRAUBE	SCREW	TORNILLO
	14259030	12	VITE	VIS	SCHRAUBE	SCREW	TORNILLO
	15984337	8	VITE	VIS	SCHRAUBE	SCREW	TORNILLO
	79014055	2	SUPPORTO	SUPPORT	LAGER	SUPPORT	SOPORTE
	79026147	2	DISTANZIALE	ENTRETOISE	ABSTANDSTUECK	SPACER	SEPARADOR

MODIF	N.ORDIN.	Q.	DENOMINAZIONE	DESIGNATION	BENENNUNG	DESCRIPTION	DENOMINACIONES
	545796	6	TAPPO	BOUCHON	STOPFEN	PLUG	TAPON
	586743	2	TASSELLO	TAMPON	BEILAGE	PAD	TACO
	586780	2	ANELLO DI SICUREZZA	ARRETOIR	SICHERUNGSRING	LOCKRING	ANILLO DE FRENO
	586931	2	DADO	ECROU	MUTTER	NUT	TUERCA
	586932	2	PIASTRINA DI SICUREZZA	PLAQUETTE FREIN	SICHERUNGSBLECH	LOCKPLATE	PLACA DE FRENO
	594315	2	GHIERA FILETTATA	ECROU	GEWINDERING	THREADED RING	TUERCA
	594320	2	SUPPORTO COMPL.	SUPPORT	LAGER	SUPPORT	SOPORTE
	594322	2	ROSETTA	RONDELLE	SCHEIBE	WASHER	ARANDELA
	594323	2	ROSETTA	RONDELLE	SCHEIBE	WASHER	ARANDELA
	594325	2	DADO	ECROU	MUTTER	NUT	TUERCA
	594326		SPESSORE DI REGISTRO 0,3	CALE D'EPAISSEUR	DISTANZSCHEIBE	SHIM	SUPLEMENTO
	594327		SPESSORE DI REGISTRO 0,8	CALE D'EPAISSEUR	DISTANZSCHEIBE	SHIM	SUPLEMENTO
	594328		SPESSORE DI REGISTRO 1	CALE D'EPAISSEUR	DISTANZSCHEIBE	SHIM	SUPLEMENTO
	594329		SPESSORE DI REGISTRO 1,2	CALE D'EPAISSEUR	DISTANZSCHEIBE	SHIM	SUPLEMENTO
	594330		SPESSORE DI REGISTRO 1,4	CALE D'EPAISSEUR	DISTANZSCHEIBE	SHIM	SUPLEMENTO
	594331		SPESSORE DI REGISTRO 1,5	CALE D'EPAISSEUR	DISTANZSCHEIBE	SHIM	SUPLEMENTO
	594332	2	SCATOLA DEL CUSCINETTO	CUVETTE DE ROULE- MENT	LAGERGEHAUSE	BEARING CASE	CAJA DE RODAMIENTO
	4960099	2	MOZZO	MOYEU	NABE	HUB	BUJE
	4971252	2	CORONA DENTATA	COURONNE DENTEE	ZAHNKRANZ	RING GEAR	CORONA DENTADA
	10206610	2	LINGUETTA	LINGUET	SCHEIBENFEDER	KEY	CHAVETA
	10517071	18	ROSETTA DI SICUREZZA	RONDELLE FREIN	SICHERUNGSRING	LOCKWASHER	ARANDELA DE FRENO
	10517571	32	ROSETTA DI SICUREZZA	RONDELLE FREIN	SICHERUNGSRING	LOCKWASHER	ARANDELA DE FRENO
	10837710	4	GRANO	ERGOT	PASSTIFT	DOWEL	PITON
	12164427	32	DADO	ECROU	MUTTER	NUT	TUERCA
	14468580	2	ANELLO DI TENUTA	JOINT D'ETANCHEITE	DICHtring	SEAL	JUNTA HERMETICA
	15541131	18	VITE	VIS	SCHRAUBE	SCREW	TORNILLO
	15992737	32	VITE	VIS	SCHRAUBE	SCREW	TORNILLO
	24908750	2	CUSCINETTO INT.	ROULEMENT	LAGER	BEARING	RODAMIENTO
	26800090	2	CUSCINETTO EST.	ROULEMENT	LAGER	BEARING	RODAMIENTO
	79001861	4	ANELLO DI TENUTA	JOINT D'ETANCHEITE	DICHtring	SEAL	JUNTA HERMETICA
	79014332	2	MOZZO	MOYEU	NABE	HUB	BUJE
	79014333	2	ASSALE	ESSIEU	ACHSE	AXLE	EJE

FIAT-ALLIS 14-CLGP

D334/ 1 TAV. 1

MODIF	N.ORDIN.	Q.	DENOMINAZIONE	DESIGNATION	BENENNUNG	DESCRIPTION	DENOMINACIONES
	587019	4	GUIDA	GLISSIERE	SCHIENE	GUIDE	GUIA
	587020		SPESSORE DI REGISTRO	CALE D'EPALISSEUR	DISTANZSCHEIBE	SHIM	SUPLEMENTO
	587089	12	VITE	VIS	SCHRAUBE	SCREW	TORNILLO
	599366	8	GRANO	ERGOT	PASSTIFT	DOWEL	PITON
	4966854	4	PATINO	PATIN	GLEITSTEIN	PAD	PATIN
	4982082	2	TAPPO	BONCHON	STOPFEN	PLUG	TAPON
	4982684	4	BOCCOLA	DOUILLE	BUECHSE	BUSH	CASQUILLO
	4982686	4	SCATOLA COMPL.	CARTER	GEHAUSE	CASE	CAJA
	4982687	2	ALBERO	ARBRE	WELLE	SHAFT	ARBOL
	4989877	2	PIASTRA INT.	PLAQUE	PLATTE	PLATE	PLACA
	4989878	2	PIASTRA EST.	PLAQUE	PLATTE	PLATE	PLACA
	4989879		DISTANZIALE	ENTRETOISE	ABSTANDSTUECK	SPACER	SEPARADOR
	10517271	8	ROSETTA DI SICUREZZA	RONDELLE FREIN	SICHERUNGSRING	LOCKWASHER	ARANDELA DE FRENO
	10517471	4	ROSETTA	RONDELLE	SCHEIBE	WASHER	ARANDELA
	11013900	8	RIBATTINO	RIVET	NIET	RIVET	REMACHE
	12605971	12	ROSETTA	RONDELLE	SCHEIBE	WASHER	ARANDELA
	14233730	24	VITE	VIS	SCHRAUBE	SCREW	TORNILLO
	14257830	12	VITE	VIS	SCHRAUBE	SCREW	TORNILLO
	14464680	4	ANELLO DI TENUTA	JOINT D'ETANCHEITE	DICHTRING	SEAL	JUNTA HERMETICA
	14466280	4	ANELLO DI TENUTA	JOINT D'ETANCHEITE	DICHTRING	SEAL	JUNTA HERMETICA
	15981037	8	VITE	VIS	SCHRAUBE	SCREW	TORNILLO
	15988437	4	VITE	VIS	SCHRAUBE	SCREW	TORNILLO
	76001881	2	SUPPORTO D.COMPL.	SUPPORT	LAGER	SUPPORT	SOPORTE
	76001882	2	SUPPORTO S.COMPL.	SUPPORT	LAGER	SUPPORT	SOPORTE
	76001965	2	RUOTA	ROUE	RAD	WHEEL	RUEDA
	79007453	4	ANELLO DI TENUTA	JOINT D'ETANCHEITE	DICHTRING	SEAL	JUNTA HERMETICA
	79014086	2	CORPO	CORPS	GEHAUSE	BODY	CUERPO

MUDIF	N.ORDIN.	Q.	DENOMINAZIONE	DESIGNATION	BENENNUNG	DESCRIPTION	DENOMINACIONES
	587234	2	DISCO	DISQUE	SCHEIBE	PLATE	DISCO
	587246	2	LINGUETTA	LINGUET	SCHEIBENFEDER	KEY	CHAVETA
	587256	2	ROSETTA	RONDELLE	SCHEIBE	WASHER	ARANDELA
	587271	2	VALVOLA COMPL.	SOUPAPE	VENTIL	VALVE	VALVULA
	587272	2	ROSETTA	RONDELLE	SCHEIBE	WASHER	ARANDELA
	587273	2	MOLLA	RESSORT	FEDER	SPRING	RESORTE
	587274	2	TAPPO	BOUCHON	STOPFEN	PLUG	TAPON
	589559	4	GRANO	ERGOT	PASSTIFT	DOWEL	PITON
	594633	2	RIPARO	PROTECTION	ABDECKUNG	PROTECTION	DEFENSA
	594634	2	ROSETTA	RONDELLE	SCHEIBE	WASHER	ARANDELA
	594637	2	VALVOLA	SOUPAPE	VENTIL	VALVE	VALVULA
	594638	16	MOLLA	RESSORT	FEDER	SPRING	RESORTE
	594640		SPESSORE DI REGISTRO 0,1	CALE D'EPaisseur	DISTANZSCHEIBE	SHIM	SUPLEMENTO
	594692	2	MANICOTTO	MANCHON	MUFFE	SLEEVE	MANGUITO
	596105	2	ANELLO DI TENUTA (*)	JOINT D'ETANCHEITE	DICHTRING	SEAL	JUNTA HERMETICA
	597255	2	DADO	ECROU	MUTTER	NUT	TUERCA
	4974688	2	ANELLO DI TENUTA (*)	JOINT D'ETANCHEITE	DICHTRING	SEAL	JUNTA HERMETICA
	8288764	4	ANELLO	BAGUE	RING	RING	ANILLO
	10389511	2	VITE	VIS	SCHRAUBE	SCREW	TORNILLO
	10516871	2	ROSETTA DI SICUREZZA	RONDELLE FREIN	SICHERUNGSRING	LOCKWASHER	ARANDELA DE FRENO
	10517471	8	ROSETTA	RONDELLE	SCHEIBE	WASHER	ARANDELA
	11195471	2	ROSETTA DI SICUREZZA	RONDELLE FREIN	SICHERUNGSRING	LOCKWASHER	ARANDELA DE FRENO
	12638101	2	ROSETTA	RONDELLE	SCHEIBE	WASHER	ARANDELA
	13407211	2	INGRASSATORE	GRAISSEUR	SCHNIERNIPPEL	FITTING	ENGRASADOR
	14244710	2	PIASTRINA	PLAQUETTE	PLAETTCHEN	PLATE	PLACA
	14274530	10	VITE	VIS	SCHRAUBE	SCREW	TORNILLO
	14462980	2	ANELLO DI TENUTA	JOINT D'ETANCHEITE	DICHTRING	SEAL	JUNTA HERMETICA
	15540631	4	VITE	VIS	SCHRAUBE	SCREW	TORNILLO
	15970731	2	VITE	VIS	SCHRAUBE	SCREW	TORNILLO
	15988737	8	VITE	VIS	SCHRAUBE	SCREW	TORNILLO
	20063460	2	SFERA	BILLE	KUGEL	BALL	BOLA
	20063470	2	SFERA	BILLE	KUGEL	BALL	BOLA
	79002121	2	COPERCHIO	COUVERCLE	DECKEL	COVER	TAPA
	79002142	2	VALVOLA COMPL.	SOUPAPE	VENTIL	VALVE	VALVULA
	79005165	2	ANELLO	BAGUE	RING	RING	ANILLO
	79005166	2	STANTUFFO	PISTON	KOLBEN	PISTON	EMBOLO
	79005171	2	COPERCHIO	COUVERCLE	DECKEL	COVER	TAPA
	79005172	2	ANELLO DI TENUTA	JOINT D'ETANCHEITE	DICHTRING	SEAL	JUNTA HERMETICA
	79005191	2	SUPPORTO	SUPPORT	LAGER	SUPPORT	SOPORTE
	79009581		SPESSORE DI REGISTRO 0,2	CALE D'EPaisseur	DISTANZSCHEIBE	SHIM	SUPLEMENTO
	79009582		SPESSORE DI REGISTRO 0,5	CALE D'EPaisseur	DISTANZSCHEIBE	SHIM	SUPLEMENTO
	79023936	2	MOLLA EST.	RESSORT	FEDER	SPRING	RESORTE
	79023937	2	MOLLA INT.	RESSORT	FEDER	SPRING	RESORTE
	79024486	1	CILINDRO D.	CYLINDRE	ZYLINDER	CYLINDER	CILINDRO
	79024487	1	CILINDRO S.	CYLINDRE	ZYLINDER	CYLINDER	CILINDRO
	(*) - IN ALTERNATIVA			- EN ALTERNATIVE	- ABWECHSELND	- OPTIONAL	- OPTATIVO

FIAT-ALLIS 14-CLGP

D337/ 1 TAV. 1

MODIF	N.ORDIN.	Q.	DENOMINAZIONE	DESIGNATION	BENENNUNG	DESCRIPTION	DENOMINACIONES
	590882	8	RULLO	GALET	ROLLE	ROLLER	TUERCA
	590895	6	RULLO	GALET	ROLLE	ROLLER	TUERCA
	599366	56	GRAND	ERGOT	PASSTIFT	DOWEL	PITON
	4282082	14	TAPPO	BOUCHON	STOPFIN	PLUG	TAPON
	4982684	28	BOCCOLA	DOWILLE	BUECHSE	BUSH	CASQUILLO
	4982684	28	SCATOLA COMPL.	CARTER	GEHAUSE	CASE	CAJA
	14233730		VITE (Q 168)	VIS	SCHRAUBE	SCREW	YORNILLO
	14464680	28	ANELLO DI TENUTA	JOINT D'ETANCHEITE	DICHTRING	SEAL	JUNTA HERMETICA
	14466220	28	ANELLO DI TENUTA	JOINT D'ETANCHEITE	DICHTRING	SEAL	JUNTA HERMETICA
	76001768	28	LINGUETTA	LINGUET	SCHLEIBENFEDER	KEY	CHAVETA
	76001769	14	ALBERO	ARBRE	WELLE	SHAFT	ARBOL
	76001770	28	SUPPORTO	SUPPORT	LAGER	SUPPORT	SOPORTE
	79007453	28	ANELLO DI TENUTA	JOINT D'ETANCHEITE	DICHTRING	SEAL	JUNTA HERMETICA
	79021315	6	RULLO COMPL.	GALET	ROLLE	ROLLER	TUERCA
	79021316	8	RULLO COMPL.	GALET	ROLLE	ROLLER	TUERCA
	79021448	56	ROSETTA	RONDELLE	SCHEIBE	WASHER	ARANDELA
	79021449	56	VITE	VIS	SCHRAUBE	SCREW	TORNILLO

FIAT-ALLIS 14-CLGP

D340/ 2 TAV. 1

MODIF	N.ORDIN.	Q.	DENOMINAZIONE	DESIGNATION	BENENNRUNG	DESCRIPTION	DENOMINACIONES
	586424	4	ROSETTA	RONDELLE	SCHEIBE	WASHER	ARANDELA
	14610670	2	SPINA	GOUPILLE	STIFT	PIN	PASADOR
	79004247	92	MAGLIA D.	MAILLON	KETTENLASCHE	LINK	ESLABON
	79004248	92	MAGLIA S.	MAILLON	KETTENLASCHE	LINK	ESLABON
	79004250	92	PERNO	AXE	BOLZEN	PIN	EJE
	79004253	2	MAGLIA D.	MAILLON	KETTENLASCHE	LINK	ESLABON
	79004254	2	MAGLIA S.	MAILLON	KETTENLASCHE	LINK	ESLABON
	79004257	92	BOCCOLA	DOUVILLE	BUECHSE	BUSH	CASQUILLO
	79004258	2	BOCCOLA	DOUVILLE	BUECHSE	BUSH	CASQUILLO
	79004259		VITE (Q.376)	VIS	SCHRAUBE	SCREW	TORNILLO
	79004261		DADO (Q.376)	ECROU	MUTTER	NUT	TUERCA
	79006703	2	PERNO	AXE	BOLZEN	PIN	EJE
	79014085	94	SUOLA	PATIN	BODENPLATTE	SHOE	ZAPATA
	79014089	2	CATENA	CHAINE	KETTE	CHAIN	CADENA
	79014132	2	CATENARIA COMPL.	CHAINE ASSEMBLEE	RAUPENKET. E	TRACK ASSY.	CADENA

MODIF	N.ORDIN.	Q.	DENOMINAZIONE	DESIGNATION	BENENNUNG	DESCRIPTION	DENOMINACIONES
	581658	1	TAPPO	BOUCHON	STOPFEN	PLUG	TAPON
	4967724		ROSETTA	RONDELLE	SCHEIBE	WASHER	ARANDELA
	8298408	1	DISTRIBUTORE COMPL.	DISTRIBUTEUR	STEUERGERAET	DISTRIBUTOR VALVE	VALVULA DISTRIBUI- DORA
	10260060	1	ROSETTA DI TENUTA	JOINT D'ETANCHEITE	DICHTRING	GASKET	JUNTA HERMETICA
	10516871	1	ROSETTA DI SICUREZZA	RONDELLE FREIN	SICHERUNGSRING	LOCKWASHER	ARANDELA DE FRENO
	10517071	13	ROSETTA DI SICUREZZA	RONDELLE FREIN	SICHERUNGSRING	LOCKWASHER	ARANDELA DE FRENO
	11106631	1	VITE	VIS	SCHRAUBE	SCREW	TORNILLO
	11112431	7	VITE	VIS	SCHRAUBE	SCREW	TORNILLO
	11113031	3	VITE	VIS	SCHRAUBE	SCREW	TORNILLO
	11113231	7	VITE	VIS	SCHRAUBE	SCREW	TORNILLO
	11113731	9	VITE	VIS	SCHRAUBE	SCREW	TORNILLO
	11113831	3	VITE	VIS	SCHRAUBE	SCREW	TORNILLO
	11701721	1	DADO	ECROU	MUTTER	NUT	TUERCA
	12174790	2	COLLARE	COLLIER	SCHELLE	COLLAR	COLLAR
	12174890	4	COLLARE	COLLIER	SCHELLE	COLLAR	COLLAR
CORR	12646821	1	ROSETTA	RONDELLE	SCHEIBE	WASHER	ARANDELA
	14463801	6	ANELLO DI TENUTA	JOINT D'ETANCHEITE	DICHTRING	SEAL	JUNTA HERMETICA
	14464080	3	ANELLO DI TENUTA	JOINT D'ETANCHEITE	DICHTRING	SEAL	JUNTA HERMETICA
D 782	14464380	2	ANELLO DI TENUTA	JOINT D'ETANCHEITE	DICHTRING	SEAL	JUNTA HERMETICA
C 782	14464480	2	ANELLO DI TENUTA	JOINT D'ETANCHEITE	DICHTRING	SEAL	JUNTA HERMETICA
	14464580	1	ANELLO DI TENUTA	JOINT D'ETANCHEITE	DICHTRING	SEAL	JUNTA HERMETICA
D 782	76003178	1	TUBO POST.	TUYAU	ROHR	PIPE	TUBO
D 782	76003179	1	TUBO ANT.	TUYAU	ROHR	PIPE	TUBO
D 782	76003181	1	TUBO	TUYAU	ROHR	PIPE	TUBO
	79005242	4	ROSETTA	RONDELLE	SCHEIBE	WASHER	ARANDELA
ERR	79005244	1	ROSETTA	RONDELLE	SCHEIBE	WASHER	ARANDELA
	79005430	1	FLANGIA	BRIDE	FLANSCH	FLANGE	BRIDA
	79006922	1	SUPPORTO	SUPPORT	LAGER	SUPPORT	SOPORTE
C 782	79007467	1	TUBO POST.	TUYAU	ROHR	PIPE	TUBO
	79007476	1	TUBO POST.	TUYAU	ROHR	PIPE	TUBO
	79007483	1	TUBO	TUYAU	ROHR	PIPE	TUBO
C 782	79007486	1	TUBO	TUYAU	ROHR	PIPE	TUBO
	79007489	1	MANICOTTO	MANCHON	MUFFE	SLEEVE	MANGA
	79007491	1	STAFFETTA FISSAGGIO SUP.	COLLIER	HALTER	RETAINER	ABRAZADERA
	79007492	1	STAFFETTA FISSAGGIO INF.	COLLIER	HALTER	RETAINER	ABRAZADERA
	79011278	1	MANICOTTO	MANCHON	MUFFE	SLEEVE	MANGA
C 782	79011283	1	TUBO ANT.	TUYAU	ROHR	PIPE	TUBO
	79011285	1	TUBO ANT.	TUYAU	ROHR	PIPE	TUBO
	79015279	1	TUBO FLESSIBILE	TUYAU FLEXIBLE	SCHLAUCH	HOSE	MANGA FLEXIBLE

MODIF	N.ORDIN.	Q.	DENOMINAZIONE	DESIGNATION	BENENNUNG	DESCRIPTION	DENOMINACIONES
	586979	1	ALBERO	ARBRE	WELLE	SHAFT	ARBOL
	4953896	1	INGRANAGGIO CONDOTTO	PIGNON CONDUIT	ANGETRIEBENES ZAHNRAD	DRIVEN GEAR	PINON CONDUCCIO
	8293307	1	POMPA COMPL.	POMPE	PUMPE	PUMP	BOMBA
	10517071	4	ROSETTA DI SICUREZZA	RONDELLE FREIN	SICHERUNGSRING	LOCKWASHER	ARANDELA DE FRENO
	10517271	4	ROSETTA DI SICUREZZA	RONDELLE FREIN	SICHERUNGSRING	LOCKWASHER	ARANDELA DE FRENO
	11069076	1	ANELLO DI SICUREZZA	ARRETGIR	SICHERUNGSRING	LOCKRING	ANILLO DE FRENO
	11069376	1	ANELLO DI SICUREZZA	ARRETGIR	SICHERUNGSRING	LOCKRING	ANILLO DE FRENO
	11800430	4	VITE	VIS	SCHRAUBE	SCREW	TORNILLO
	12164121	4	DADO	ECROU	MUTTER	NUT	TUERCA
	14233430	6	VITE	VIS	SCHRAUBE	SCREW	TORNILLO
	14460280	1	ANELLO DI TENUTA	JOINT D'ETANCHEITE	DICHTRING	SEAL	JUNTA HERMETICA
	14461680	1	ANELLO DI TENUTA	JOINT D'ETANCHEITE	DICHTRING	SEAL	JUNTA HERMETICA
	14465280	1	ANELLO DI TENUTA	JOINT D'ETANCHEITE	DICHTRING	SEAL	JUNTA HERMETICA
	15541031	4	VITE	VIS	SCHRAUBE	SCREW	TORNILLO
	16101521	4	DADO	ECROU	MUTTER	NUT	TUERCA
	24976420	1	ANELLO DI APPOGGIO	RONDELLE DE BUTEE	DRUCKSCHEIBE	THRUST RING	ANILLO DE APOYO
	26797990	1	CUSCINETTO	ROULEMENT	LAGER	BEARING	RODAMIENTO
	28042490	1	CUSCINETTO	ROULEMENT	LAGER	BEARING	RODAMIENTO
	79005840	1	SUPPORTO	SUPPORT	LAGER	SUPPORT	SOPORTE
	79005842	1	ALBERO	ARBRE	WELLE	SHAFT	ARBOL
	79013746	1	ANELLO	BAGUE	RING	RING	ANILLO

FIAT-ALLIS 14-CLGP

E302/ 6

TAV. 3


MODIF	N.ORDIN.	Q.	DENOMINAZIONE	DESIGNATION	BENENNUNG	DESCRIPTION	DENOMINACIONES
	593186	4	STAFFA	ETRIER	HALTER	BRACKET	SOPORTE
	8293505		ROSETTA	RONDELLE	SCHEIBE	WASHER	ARANDELA
	8294582	1	TUBAZIONE POST.	TUYAU	LEITUNG	PIPE	TUBO
	8296579	1	TUBAZIONE	TUYAU	LEITUNG	PIPE	TUBO
	10516871	2	ROSETTA DI SICUREZZA	RONDELLE FREIN	SICHERUNGSRING	LOCKWASHER	ARANDELA DE FRENO
	11103031	2	VITE	VIS	SCHRAUBE	SCREW	TORNILLO
	11112631	2	VITE	VIS	SCHRAUBE	SCREW	TORNILLO
	11113031	3	VITE	VIS	SCHRAUBE	SCREW	TORNILLO
	11113431	2	VITE	VIS	SCHRAUBE	SCREW	TORNILLO
	11113631	3	VITE	VIS	SCHRAUBE	SCREW	TORNILLO
	11113931	2	VITE	VIS	SCHRAUBE	SCREW	TORNILLO
	11702921	2	DADO	ECROU	MUTTER	NUT	TUERCA
	12646921	2	ROSETTA	RONDELLE	SCHEIBE	WASHER	ARANDELA
	14463280	6	ANELLO DI TENUTA	JOINT D'ETANCHEITE	DICHTRING	SEAL	JUNTA HERMETICA
	79013211	1	RIPARO	PROTECTION	ABDECKUNG	PROTECTION	DEFENSA
	79023624	1	TUBAZIONE ANT.D.	TUYAU	LEITUNG	PIPE	TUBO
	79023627	1	TUBAZIONE ANT.S.	TUYAU	LEITUNG	PIPE	TUBO

MODIF	N.ORDIN.	Q.	DENOMINAZIONE	DESIGNATION	BENENNUNG	DESCRIPTION	DENOMINACIONES
	567406	2	COPIGLIA	GOUPILLE FENDUE	SPLINT	SPLIT PIN	PASADOR ABIERTO
	8274788	2	MOLLA	RESSORT	FEDER	SPRING	RESORTE
	8274789	2	TAPPO	SOUCHON	STOPFEN	PLUG	TAPON
	8280843	2	VALVOLA	SOUPAPE	VENTIL	VALVE	VALVULA
	8297025	2	BIELLA	BIELLE	LASCHE	LINK	BIELA
	8297086	1	TUBO POST.D.	TUYAU	ROHR	PIPE	TUBO
	8297087	1	TUBO POST.S.	TUYAU	ROHR	PIPE	TUBO
	8298056	1	TUBAZIONE D.	TUYAU	LEITUNG	PIPE	TUBO
	8298059	1	TUBAZIONE S.	TUYAU	LEITUNG	PIPE	TUBO
	8298556	1	VALVOLA D.COMPL.	SOUPAPE	VENTIL	VALVE	VALVULA
	8298557	1	VALVOLA S.COMPL.	SOUPAPE	VENTIL	VALVE	VALVULA
	8298558	1	CORPO D.	CORPS	GEHAUSE	BODY	CUERPO
	8298559	1	CORPO S.	CORPS	GEHAUSE	BODY	CUERPO
	8298560	1	TUBO ANT.D.	TUYAU	ROHR	PIPE	TUBO
	8298562	1	TUBO ANT.S.	TUYAU	ROHR	PIPE	TUBO
	8298568	2	AMMORTIZZATORE	AMORTISSEUR	STOSSDAEMPFER	SHOCK ABSORBER	AMORTIGUADOR
	10516871	2	ROSETTA DI SICUREZZA	RONDELLE FREIN	SICHERUNGSRING	LOCKWASHER	ARANDELA DE FRENO
	10517071	22	ROSETTA DI SICUREZZA	RONDELLE FREIN	SICHERUNGSRING	LOCKWASHER	ARANDELA DE FRENO
	11106031	2	VITE	VIS	SCHRAUBE	SCREW	TORNILLO
	11112631	10	VITE	VIS	SCHRAUBE	SCREW	TORNILLO
	11112831	4	VITE	VIS	SCHRAUBE	SCREW	TORNILLO
	11113231	4	VITE	VIS	SCHRAUBE	SCREW	TORNILLO
	14463180	4	ANELLO DI TENUTA	JOINT D'ETANCHEITE	DICHTRING	SEAL	JUNTA HERMETICA
	14463380	4	ANELLO DI TENUTA	JOINT D'ETANCHEITE	DICHTRING	SEAL	JUNTA HERMETICA
	14463780	2	ANELLO DI TENUTA	JOINT D'ETANCHEITE	DICHTRING	SEAL	JUNTA HERMETICA
	14464280	4	ANELLO DI TENUTA	JOINT D'ETANCHEITE	DICHTRING	SEAL	JUNTA HERMETICA
	20062490	2	SFERA	BILLE	KUGEL	BALL	BOLA
	79023545	4	TUBO FLESSIBILE (*)	TUYAU FLEXIBLE	SCHLAUCH	HOSE	MANGA FLEXIBLE
	79023546	4	TUBO FLESSIBILE (*)	TUYAU FLEXIBLE	SCHLAUCH	HOSE	MANGA FLEXIBLE
	79023547	4	TUBO FLESSIBILE (*)	TUYAU FLEXIBLE	SCHLAUCH	HOSE	MANGA FLEXIBLE
	79023548	4	TUBO FLESSIBILE (*)	TUYAU FLEXIBLE	SCHLAUCH	HOSE	MANGA FLEXIBLE
	79023549	1	TUBAZIONE S.	TUYAU	LEITUNG	PIPE	TUBO
	79023555	1	TUBAZIONE D.	TUYAU	LEITUNG	PIPE	TUBO
	79023569	1	CILINDRO OPERATORE S.COMPL.	CYLINDRE DE COMMANDE	ZYLINDER	OPERATING CYLINDER	CILINDRO DE MANDO
	79023637	1	CILINDRO OPERATORE D.COMPL.	CYLINDRE DE COMMANDE	ZYLINDER	OPERATING CYLINDER	CILINDRO DE MANDO
	(*)		- IN ALTERNATIVA	- EN ALTERNATIVE	- ABWECHSELND	- OPTIONAL	- OPTATIVO

MODIF	N.CRDIN.	C.	DENOMINAZIONE	DESIGNATION	BENENNUNG	DESCRIPTION	DENOMINACIONES
	542634	2	MOLLA	RESSORT	FEDER	SPRING	RESORTE
	4982514	5	FASCETTA	COLLIER	HALTEBAND	STRAP	ABRAZADERA
	8273718	2	COPERCHIO	COUVERCLE	DECKEL	COVER	TAPA
	8294912	1	TUBAZIONE	TUYAU	LEITUNG	PIPE	TUBO
	8295832	1	TUBAZIONE POST.	TUYAU	LEITUNG	PIPE	TUBO
D 847	8295836	1	TUBAZIONE ANT.	TUYAU	LEITUNG	PIPE	TUBO
	8295840	2	TUBO FLESSIBILE (*)	TUYAU FLEXIBLE	SCHLAUCH	HOSE	MANGA FLEXIBLE
	8295841	2	TUBO FLESSIBILE (*)	TUYAU FLEXIBLE	SCHLAUCH	HOSE	MANGA FLEXIBLE
	8295847	2	TUBO FLESSIBILE (*)	TUYAU FLEXIBLE	SCHLAUCH	HOSE	MANGA FLEXIBLE
	8295908	6	BOCCOLA	DOUILLE	BUCHSE	BUSH	CASQUILLO
	8296850	1	CORPO	CORPS	GEHAUSE	BODY	CUERPO
	8296851	1	VALVOLA COMPL.	SOUPAPE	VENTIL	VALVE	VALVULA
	8296994	1	STAFFA	ETRIER	HALTER	BRACKET	SOPORTE
	10516671	4	ROSETTA DI SICUREZZA	RONDELLE FREIN	SICHERUNGSRING	LOCKWASHER	ARANDELA DE FRENO
	10516871	2	ROSETTA DI SICUREZZA	RONDELLE FREIN	SICHERUNGSRING	LOCKWASHER	ARANDELA DE FRENO
	10837310	1	GRANO	ERGCT	PASSTIFT	DOWEL	PITON
	11106031	2	VITE	VIS	SCHRAUBE	SCREW	TORNILLO
	11106231	2	VITE	VIS	SCHRAUBE	SCREW	TORNILLO
	11106431	8	VITE	VIS	SCHRAUBE	SCREW	TORNILLO
	11107231	3	VITE	VIS	SCHRAUBE	SCREW	TORNILLO
	11107331	1	VITE	VIS	SCHRAUBE	SCREW	TORNILLO
	11107431	4	VITE	VIS	SCHRAUBE	SCREW	TORNILLO
	11113631	4	VITE	VIS	SCHRAUBE	SCREW	TORNILLO
	12646821	2	ROSETTA	RONDELLE	SCHEIBE	WASHER	ARANDELA
	14463680	4	ANELLO DI TENUTA	JOINT D'ETANCHEITE	DICHTRING	SEAL	JUNTA HERMETICA
	14463780	2	ANELLO DI TENUTA	JOINT D'ETANCHEITE	DICHTRING	SEAL	JUNTA HERMETICA
	14464280	2	ANELLO DI TENUTA	JOINT D'ETANCHEITE	DICHTRING	SEAL	JUNTA HERMETICA
	15971831	1	VITE	VIS	SCHRAUBE	SCREW	TORNILLO
	16044531	4	VITE	VIS	SCHRAUBE	SCREW	TORNILLO
	26063400	2	SFERA	BILLE	KUGEL	HALL	BOLA
	76001996	6	STAFFA	ETRIER	HALTER	BRACKET	SOPORTE
	79009026	2	TAPPO	BOUCHON	STOPFEN	PLUG	TAPON
C 847	79016440	1	TUBAZIONE ANT.	TUYAU	LEITUNG	PIPE	TUBO
		(*)	-IN ALTERNATIVA	-EN ALTERNATIVE	-ABWECHSELND	-OPTIONAL	-OPTATIVO

A

ENGINE • MOTORE • MOTEUR • MOTOR • MOTOR

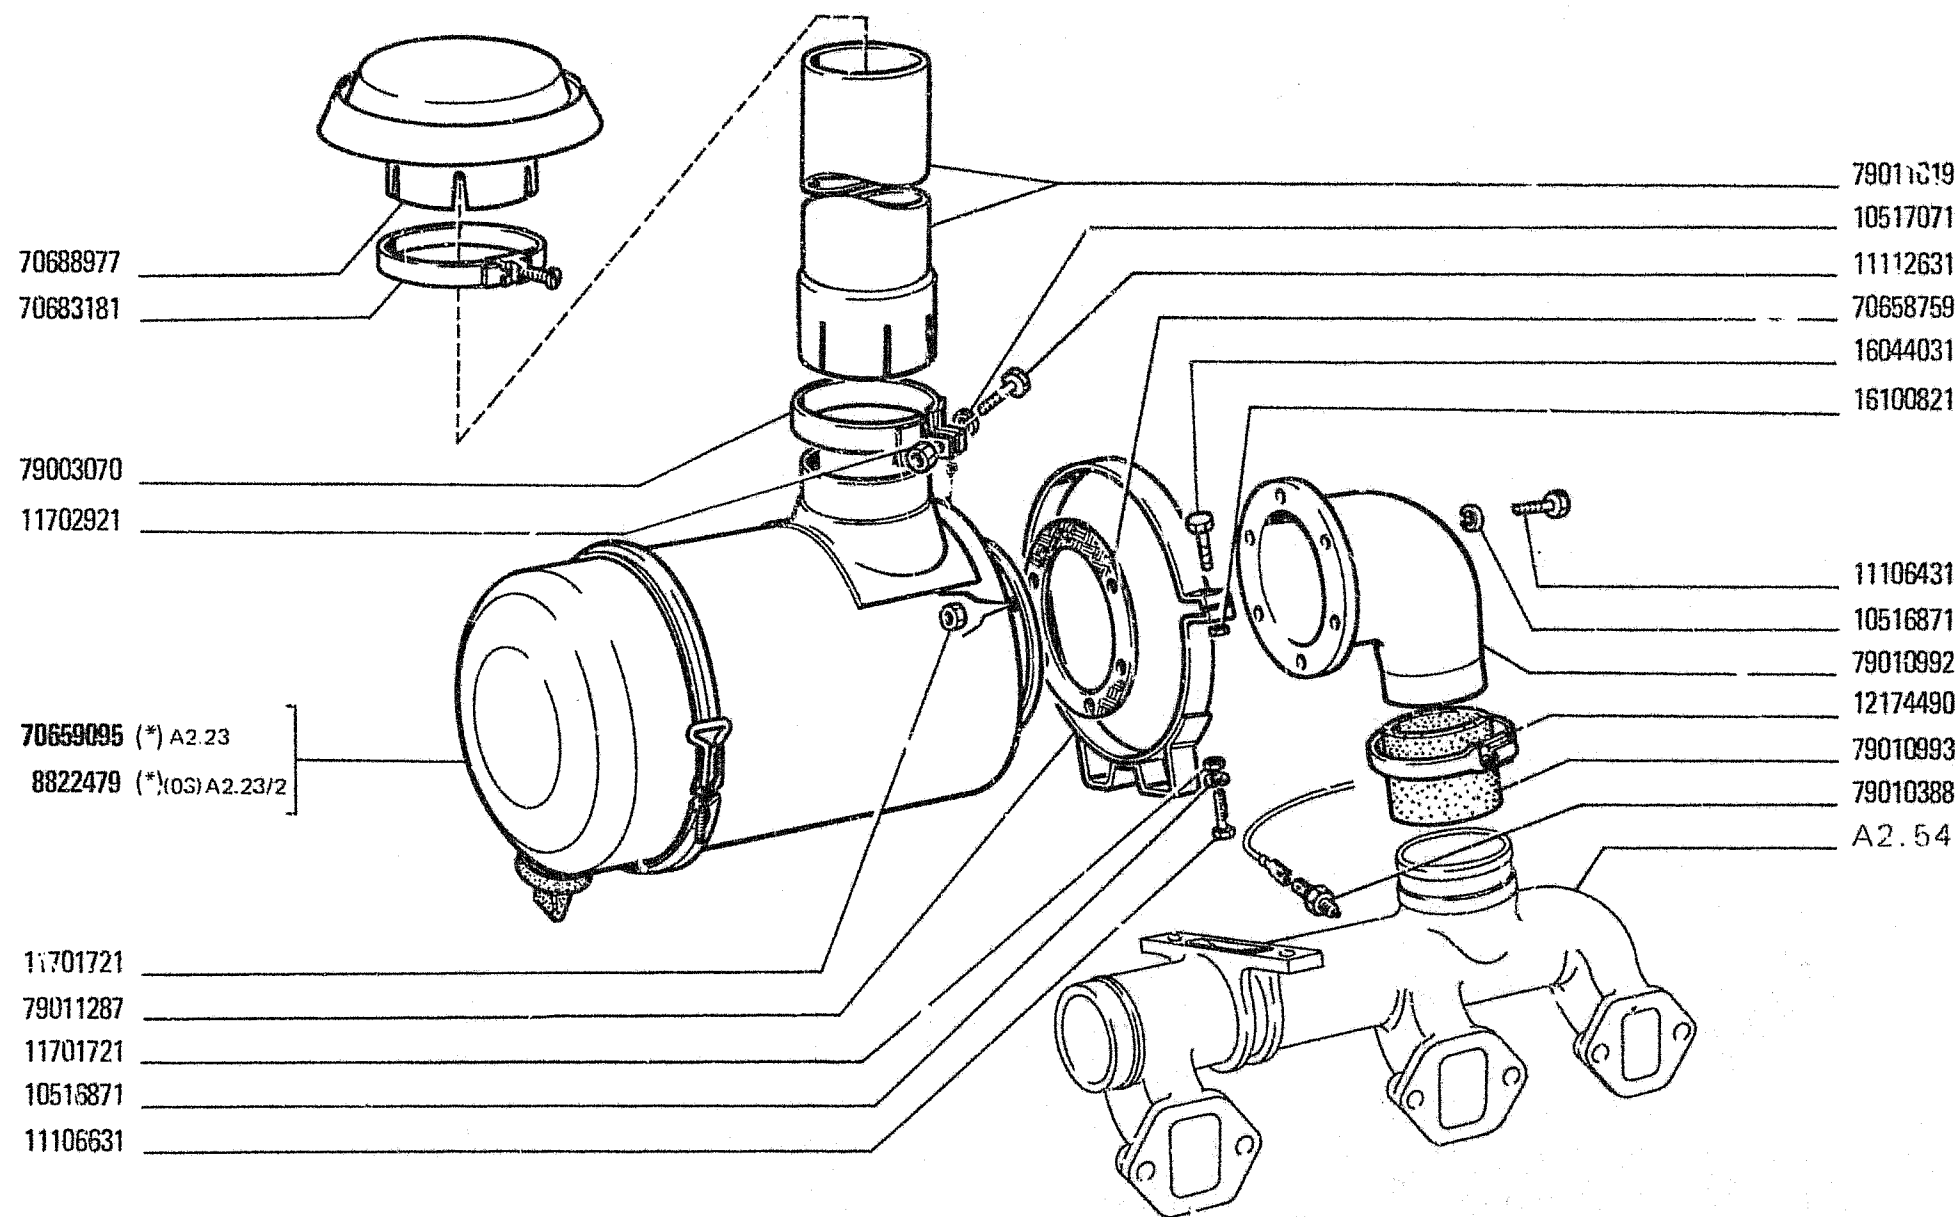

(*) Vedere elenco - Voir la liste - Siehe Tabelle - See list - Véase la lista

02568

14-CLGP
03 04

FILTRO ARIA E TUBAZIONI


Filtre a air et canalisations
Luftfilter und leitungen

F-2

Air cleaner and ducts
Filtro de aire y tuberías

1

A2.22/3

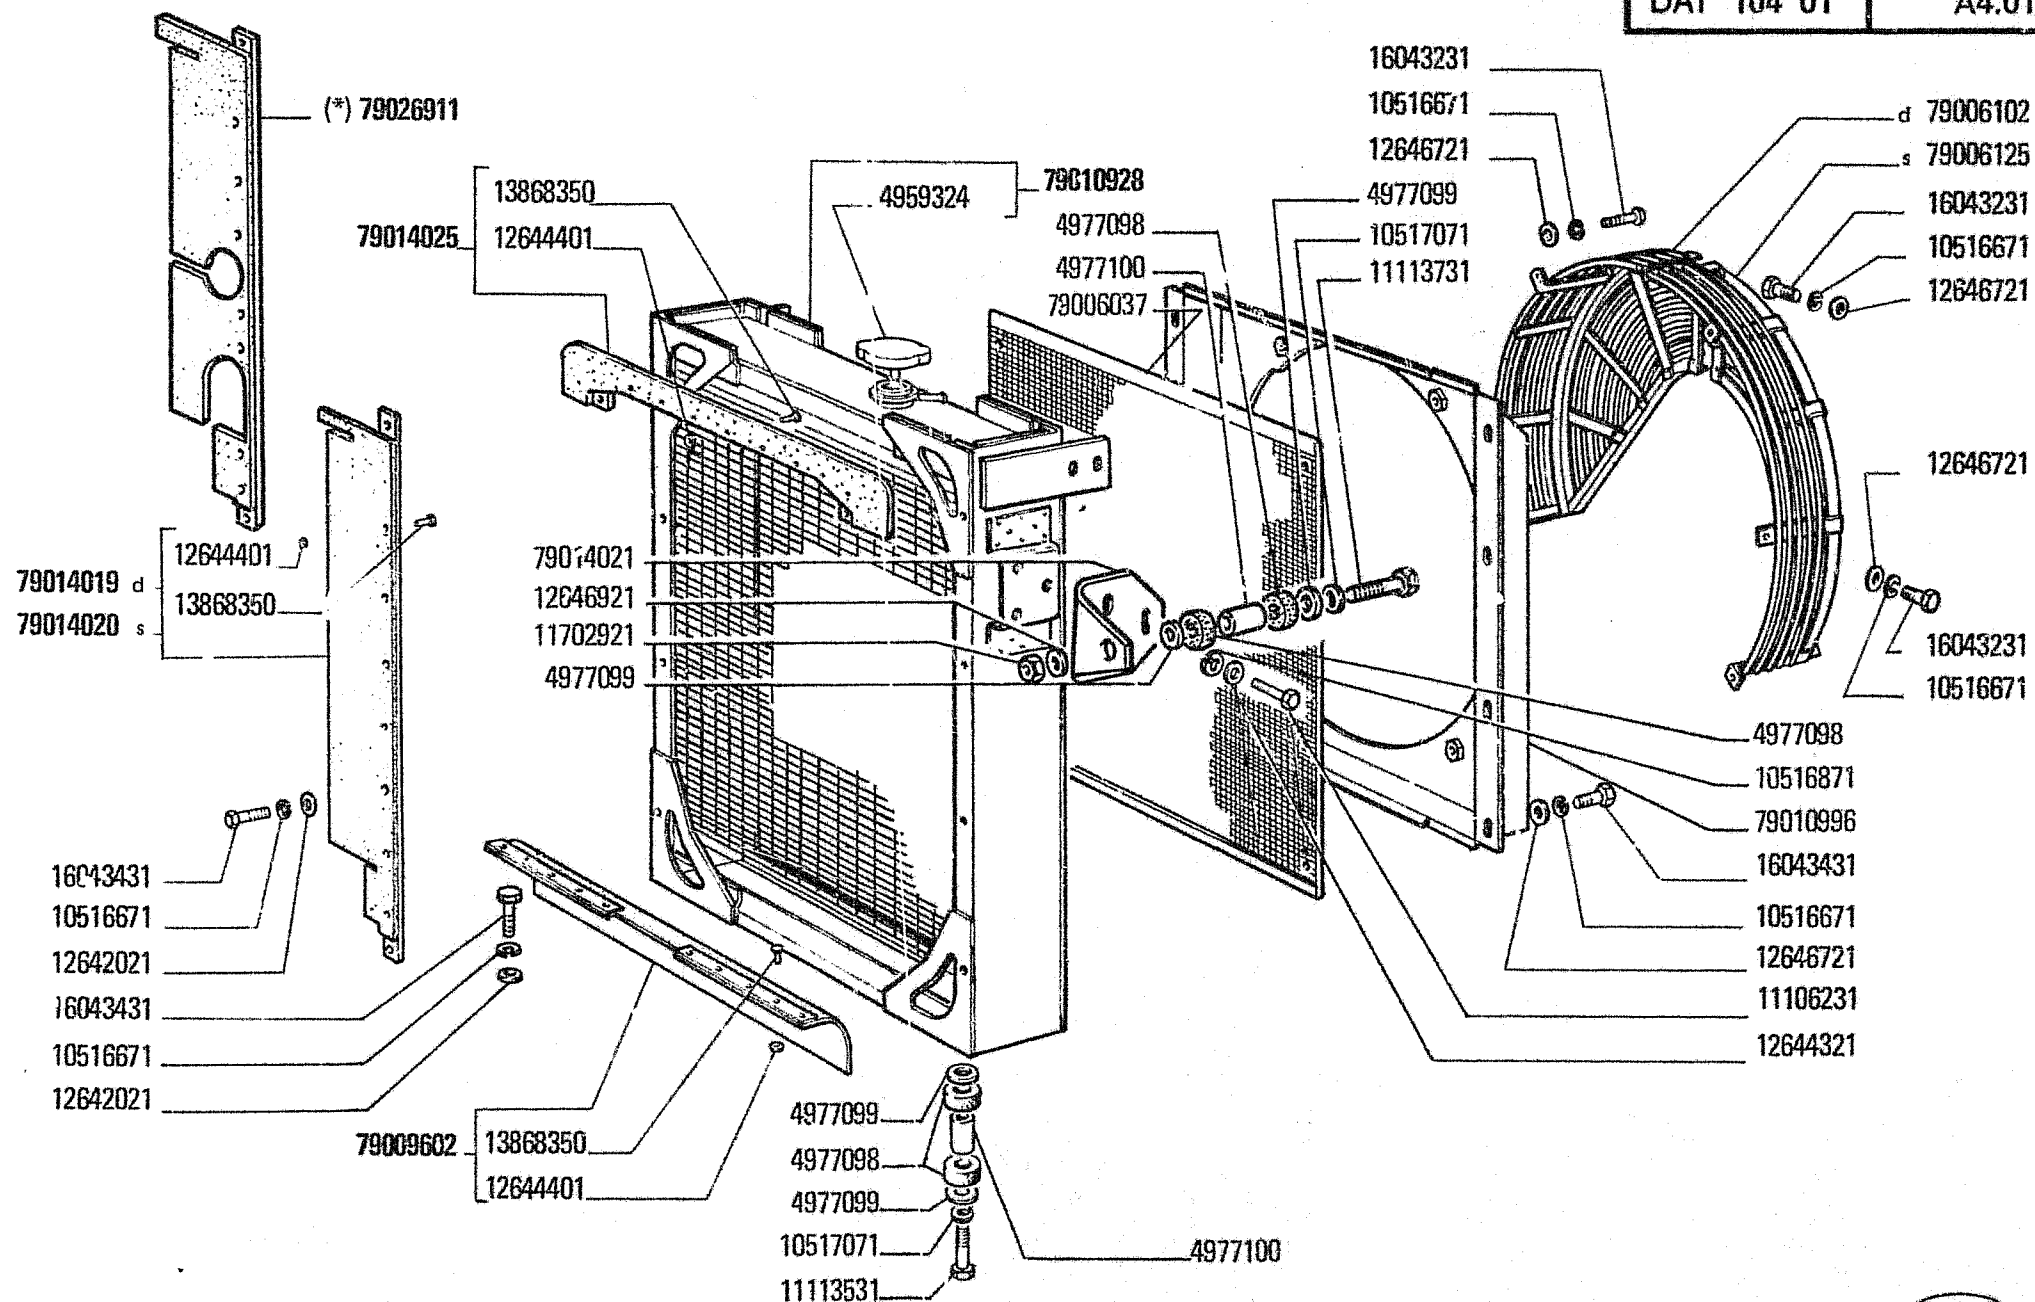

(*) Vedere elenco - Voir la liste - Siehe Tabelle - See list - Véase la lista

02553

RADIATORE


14-CLGP
03 04

Radiateur
Kuehler

F-3

Radiator
Radiador

A4.01/2

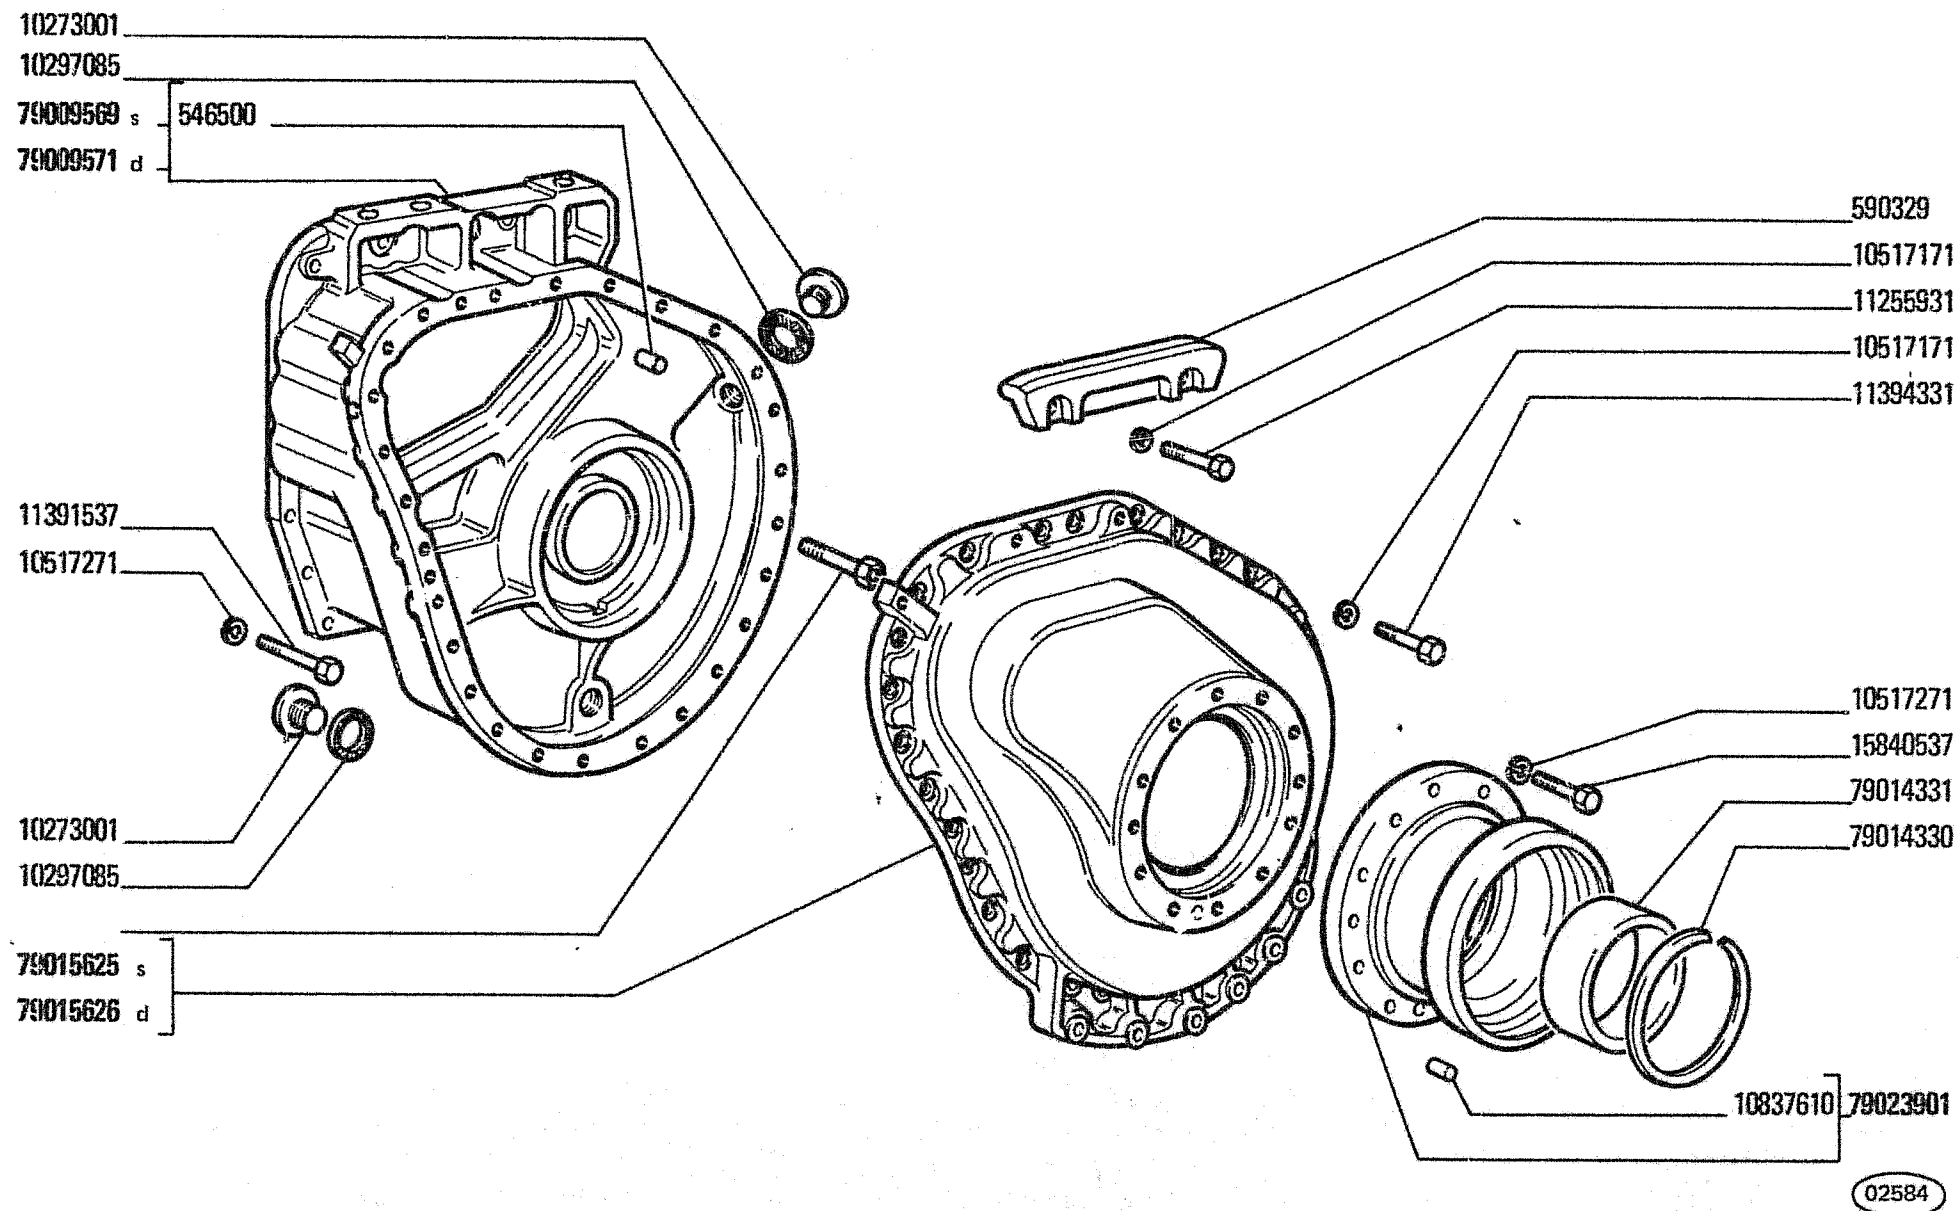


14-CLGP
03 04

SCATOLE RIDUTTORI LATERALI POSTERIORI
Carters de réducteurs latéraux AR
Gehäuse der hinteren Endantriebe

F-4

Rear Side Final Drive Cases
Cajas de reductores laterales posteriores

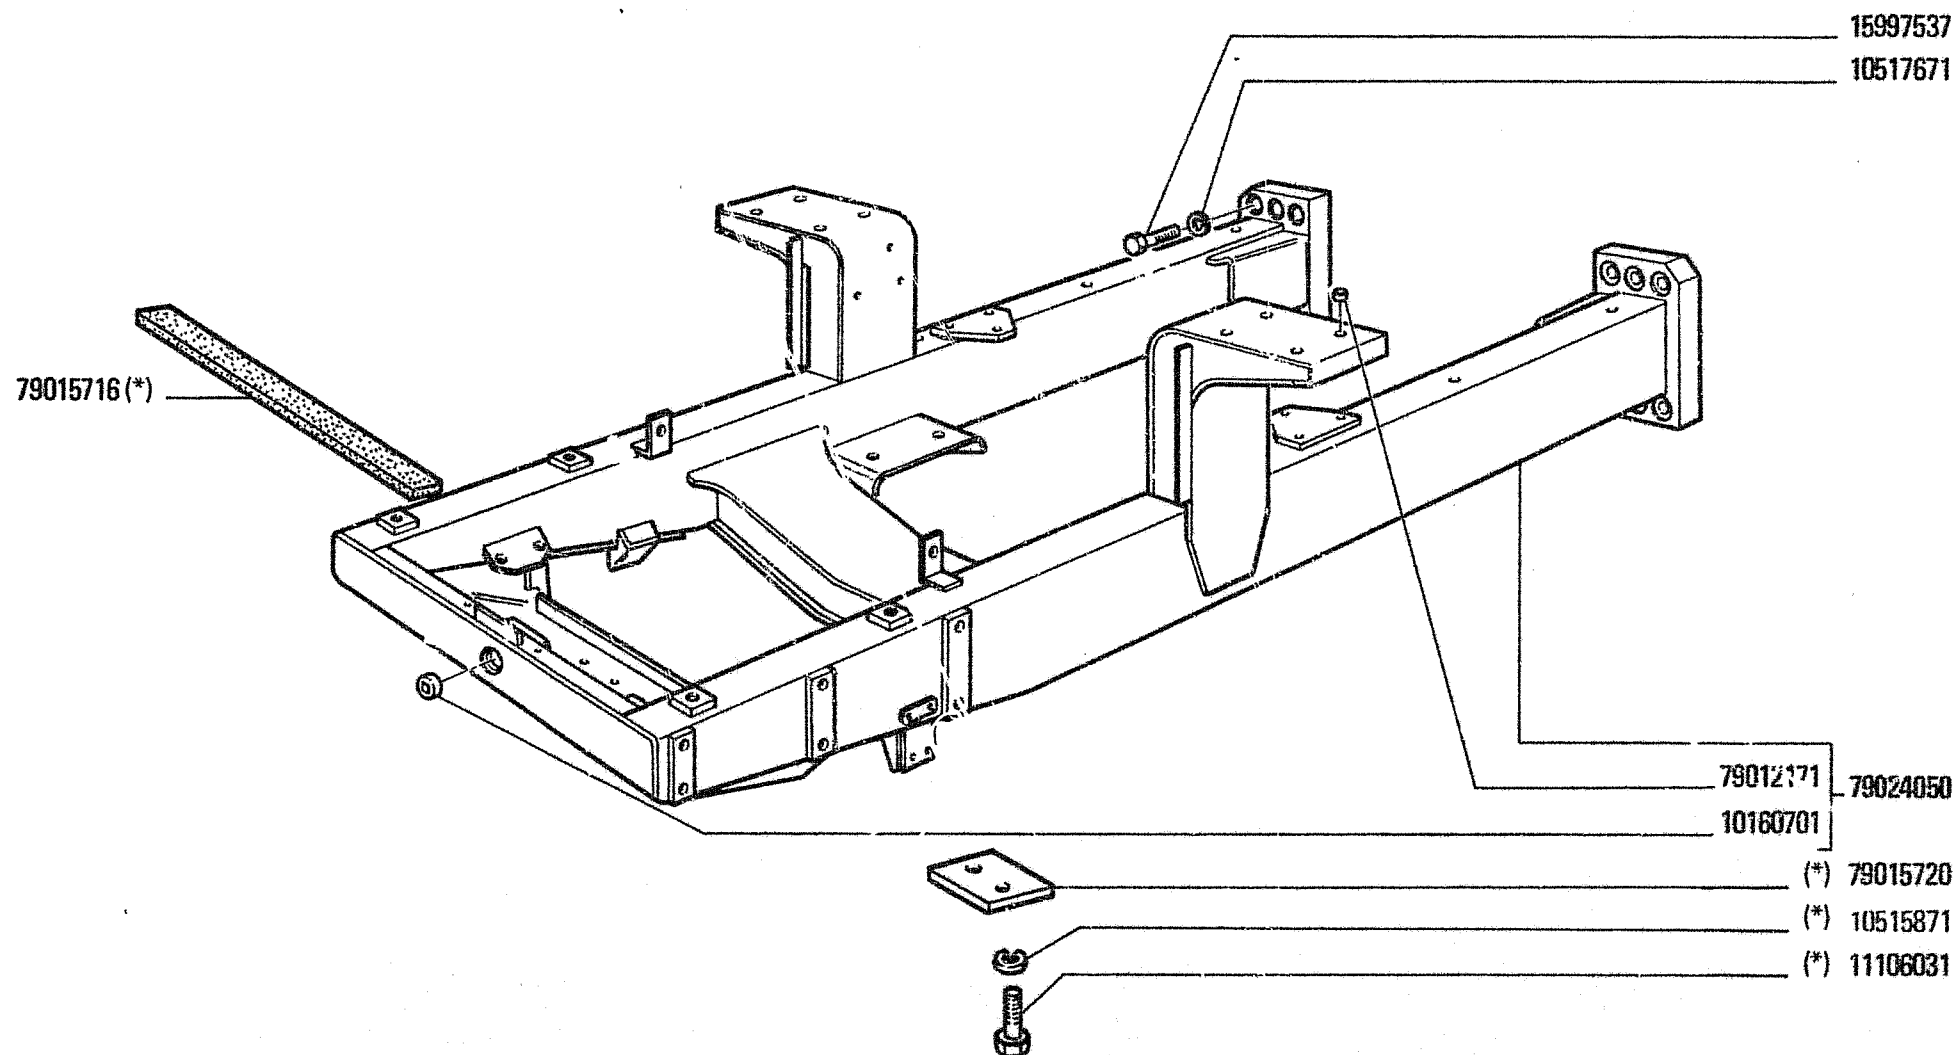

(*) Vedere elenco - Voir la liste - Siehe Tabelle - See list - Véase la lista

02572

14-CLGP
03 04


Chassis
Rahmen

TELAIO

F-5

Frame
Bastidor

D1.01/2

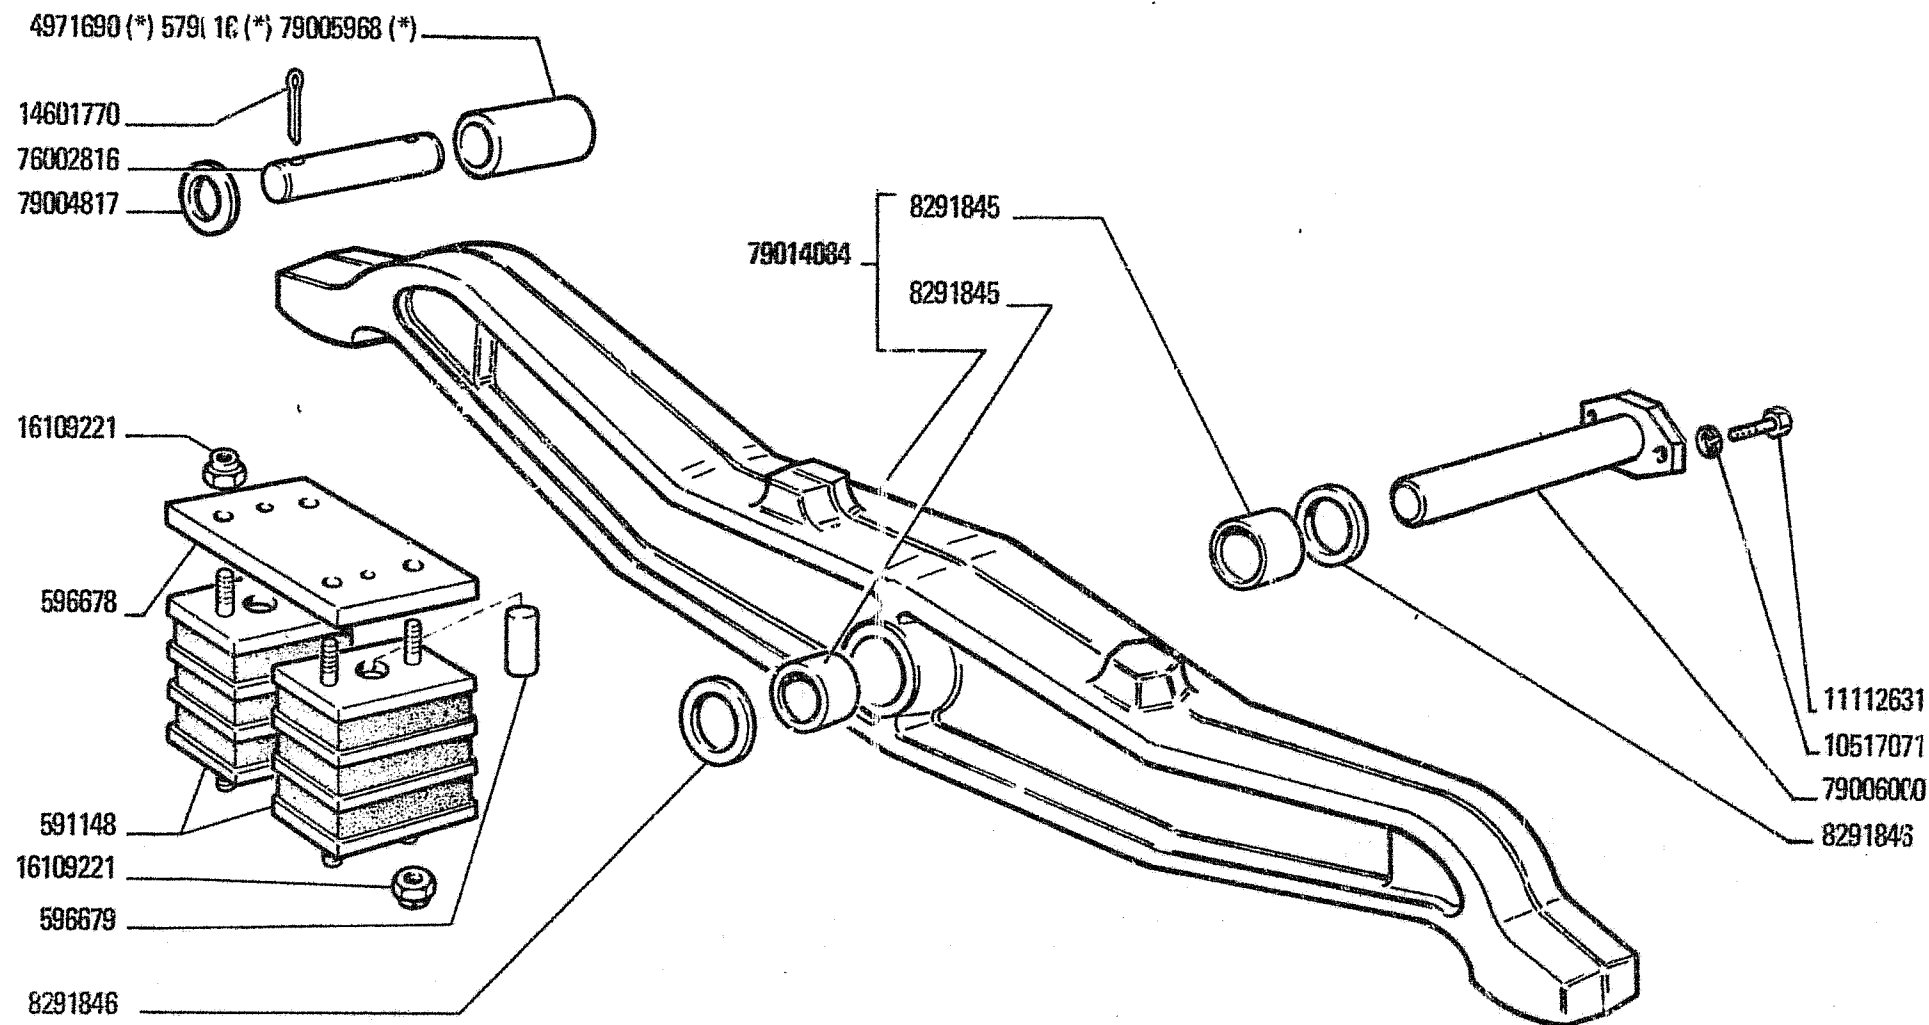

(*) Vedere elenco - Voir la liste - Siehe Tabelle - See list - Véase la lista

02580

14-CLGP

03 04

SOSPENSIONE ANTERIORE

Suspension AV
Vorderradaufhängung


F-7

Front Suspension
Suspensión anterior

D3.01/1

DAT 443 30

D3.30/1

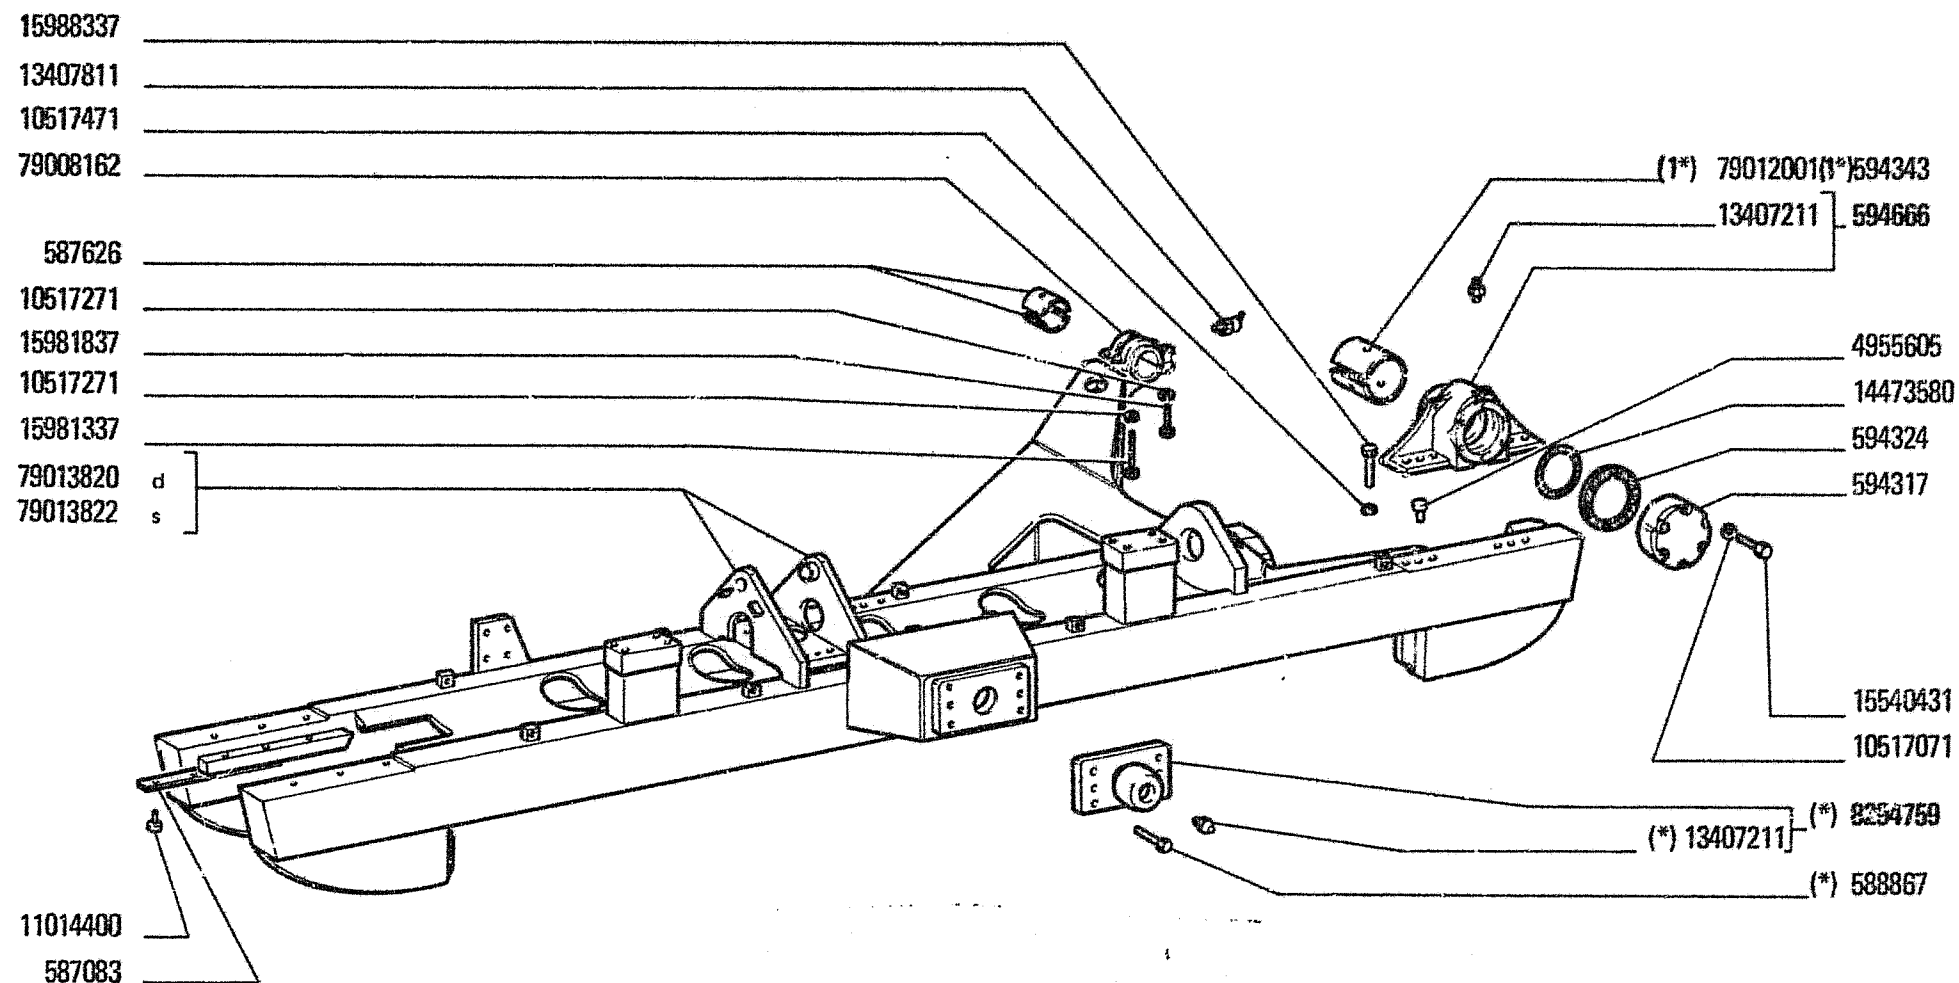

02563

(*) (1*) Vedere elenco - Voir la liste - Siehe Tabelle - See list - Véase la lista

14-CLGP
03 04

CORPO CARRELLO CINGOLO
Châssis de chariot de chenille
Laufwerkrahmen


F-8

Track Frame Body
Armazon de cadena

D3.30/1

DAT 443 31

D3.31/1

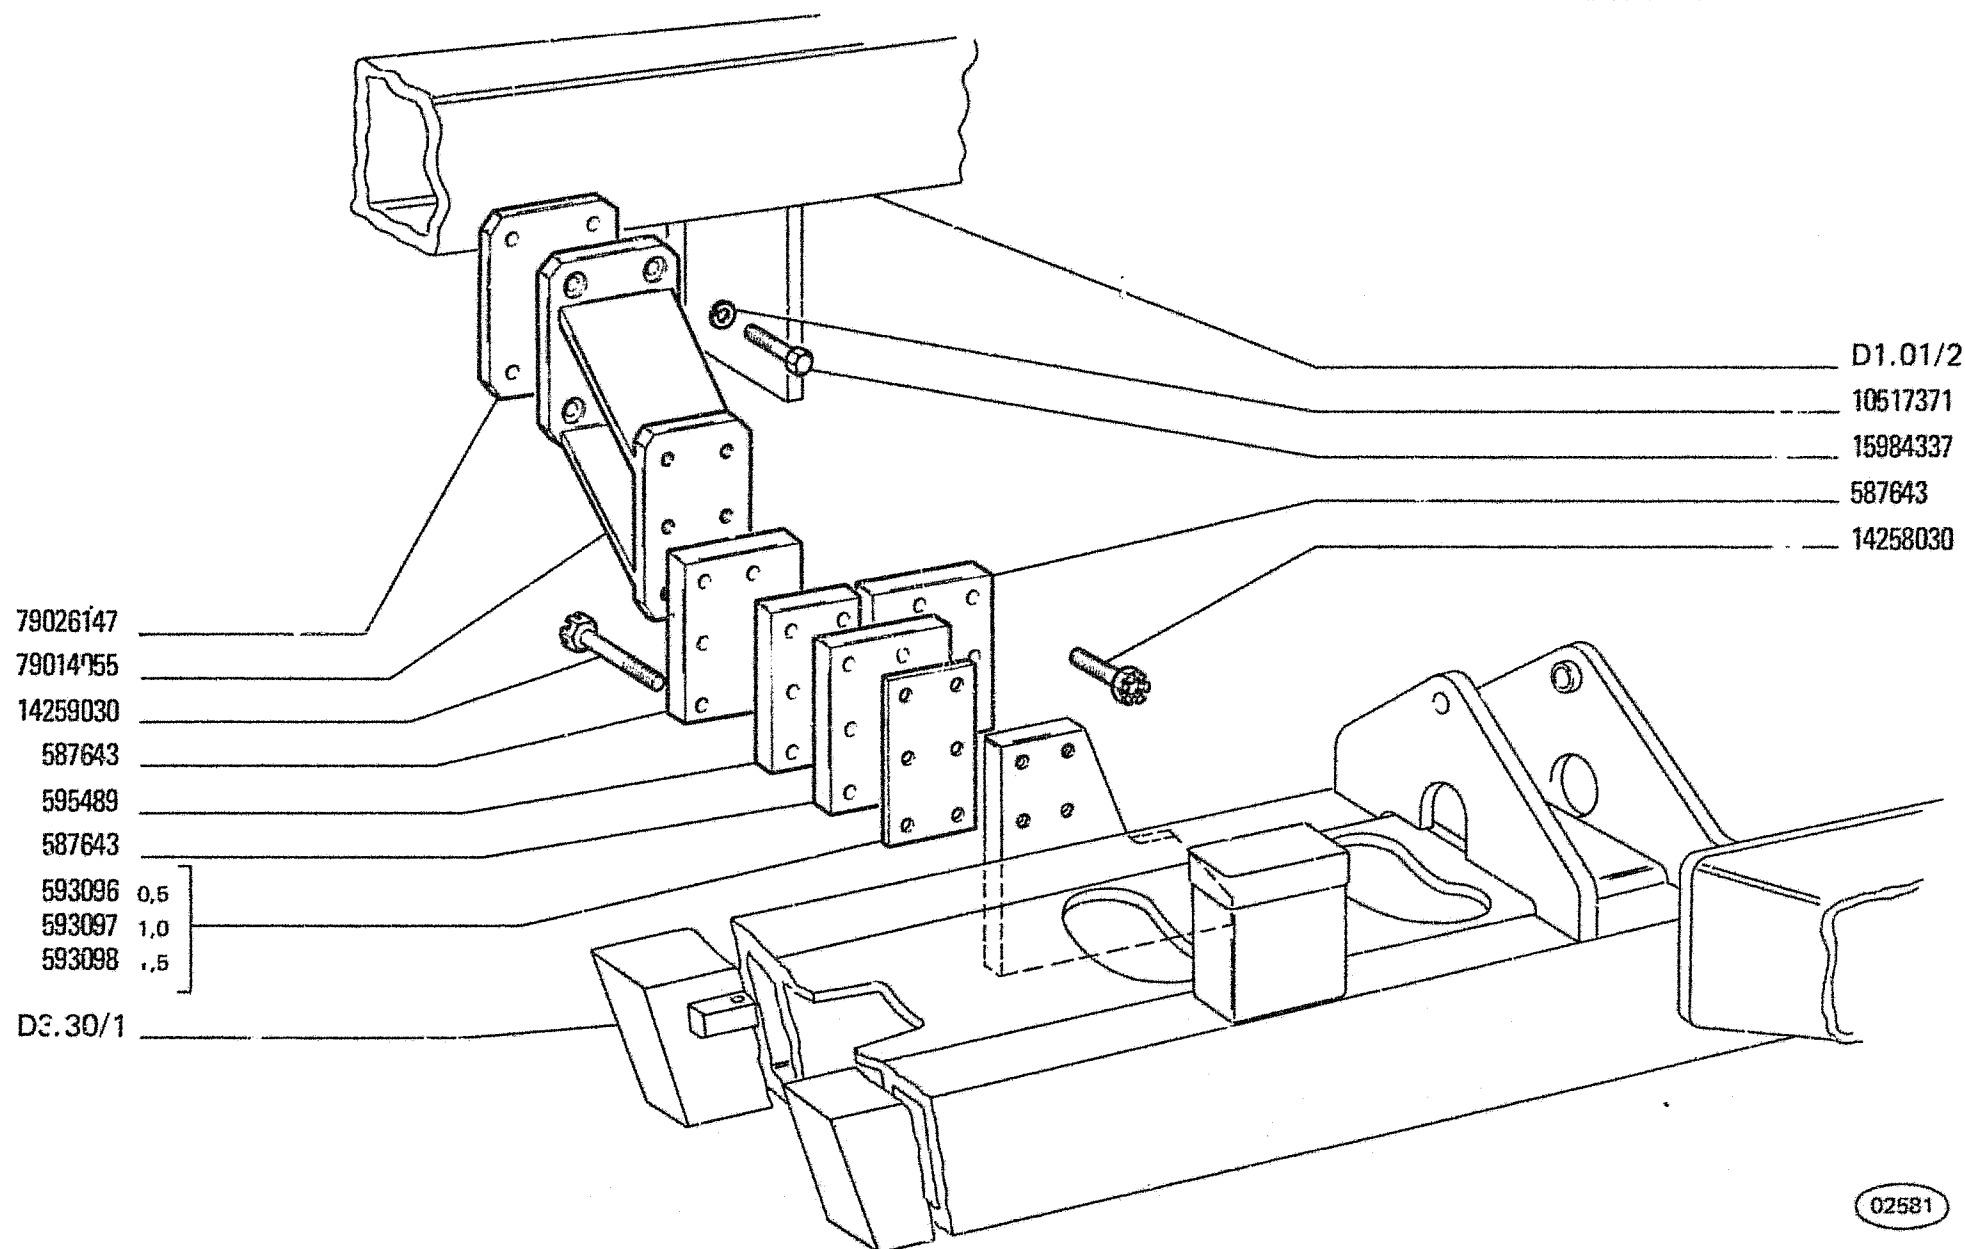

14-CLGP

03 04

COLLEGAMENTO CARRELLI CINGOLI

Accouplement de chariots de chenilles

Verbindungen der kettenlaufwerke

F-9


Track Frame Cross Bar

Barra oscillante

D3.31/1

DAT 443 33

D3.33/1

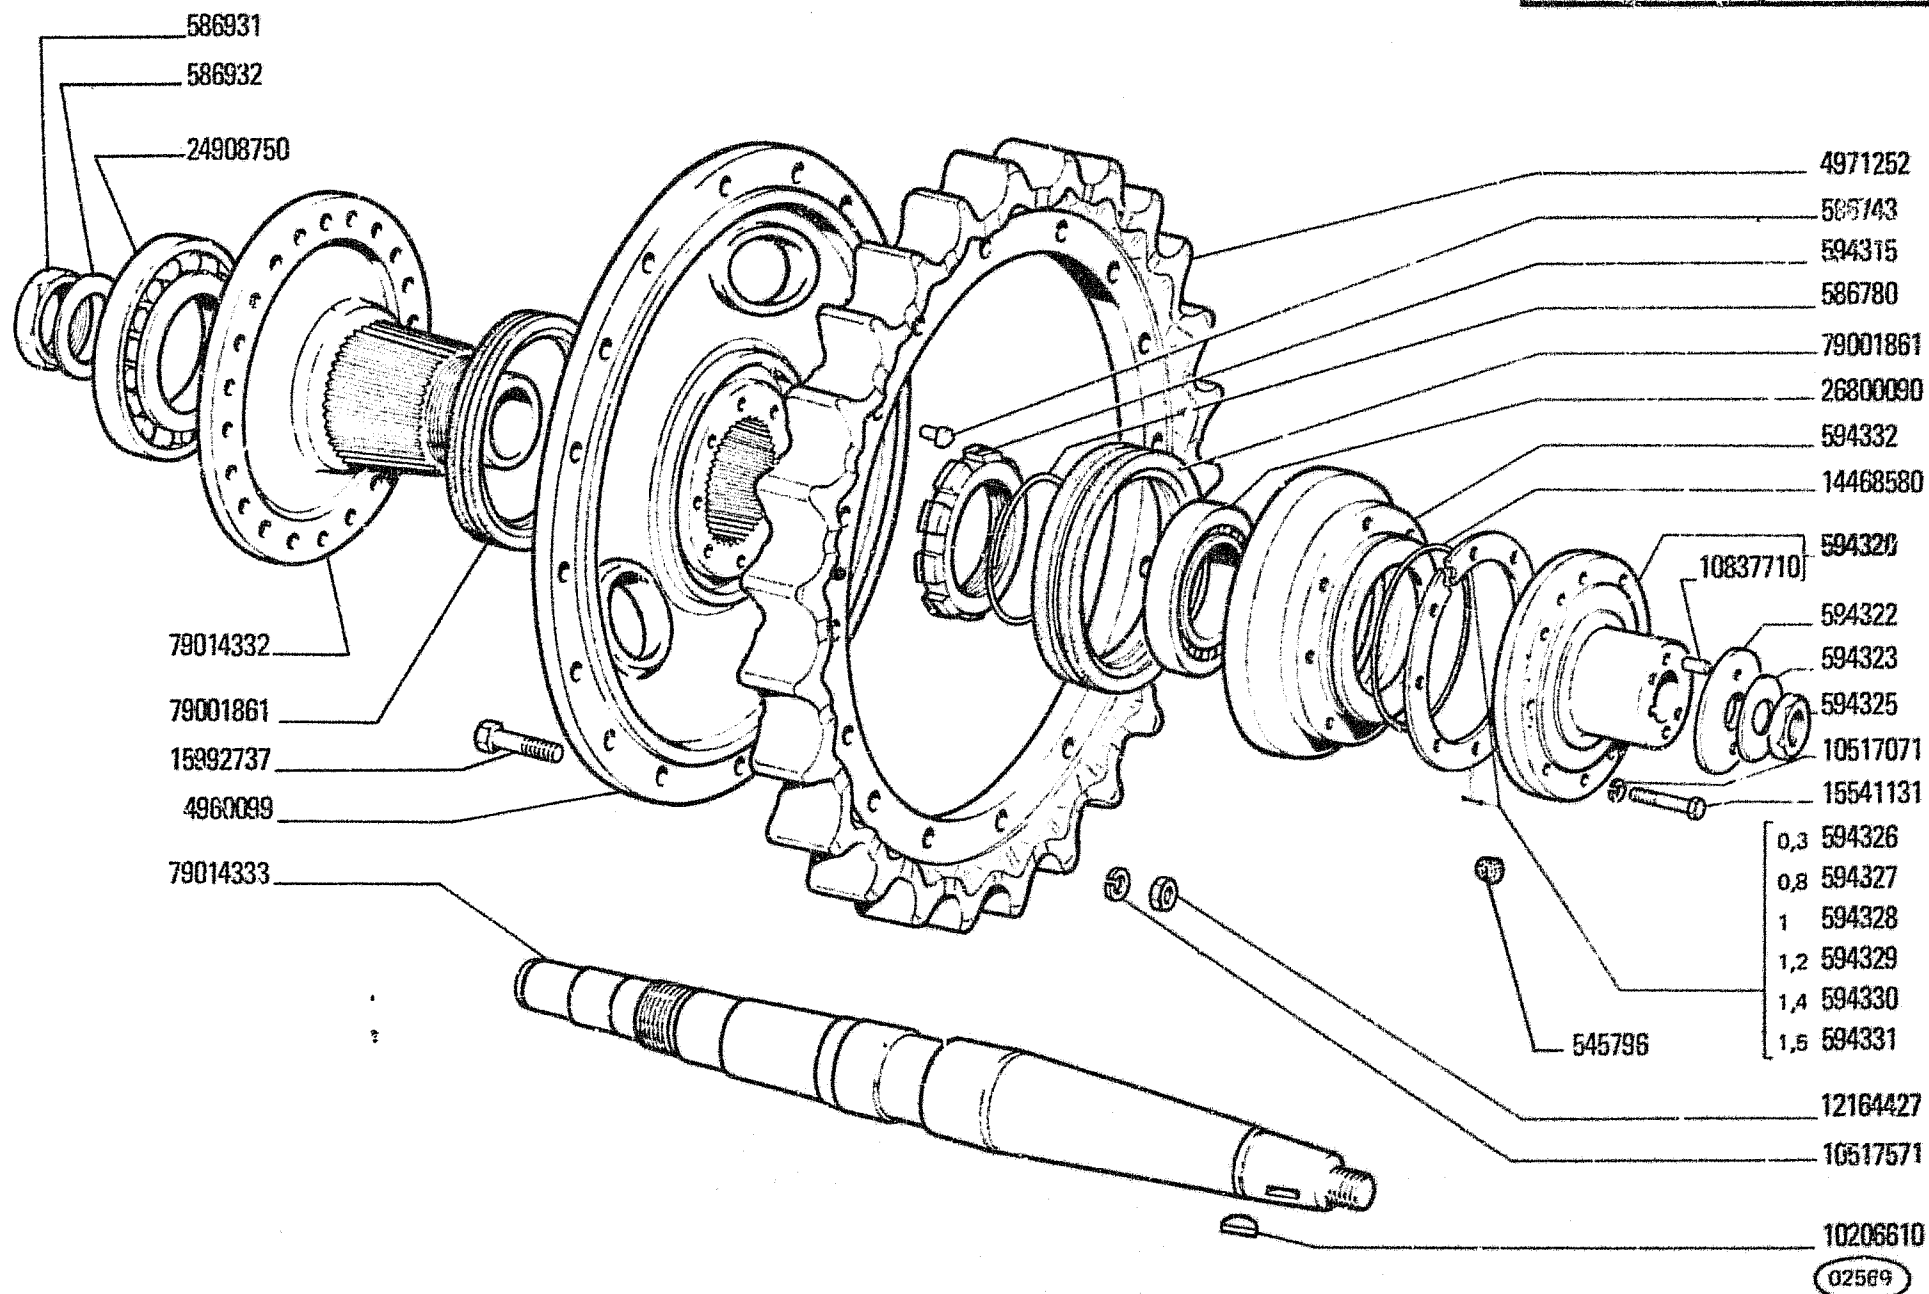

14-CLGP
03 04


Bartutin moteur
Triebrad

RUOTA MOTRICE

F-10

Drive Sprocket
Rueda motriz


D3.33/1

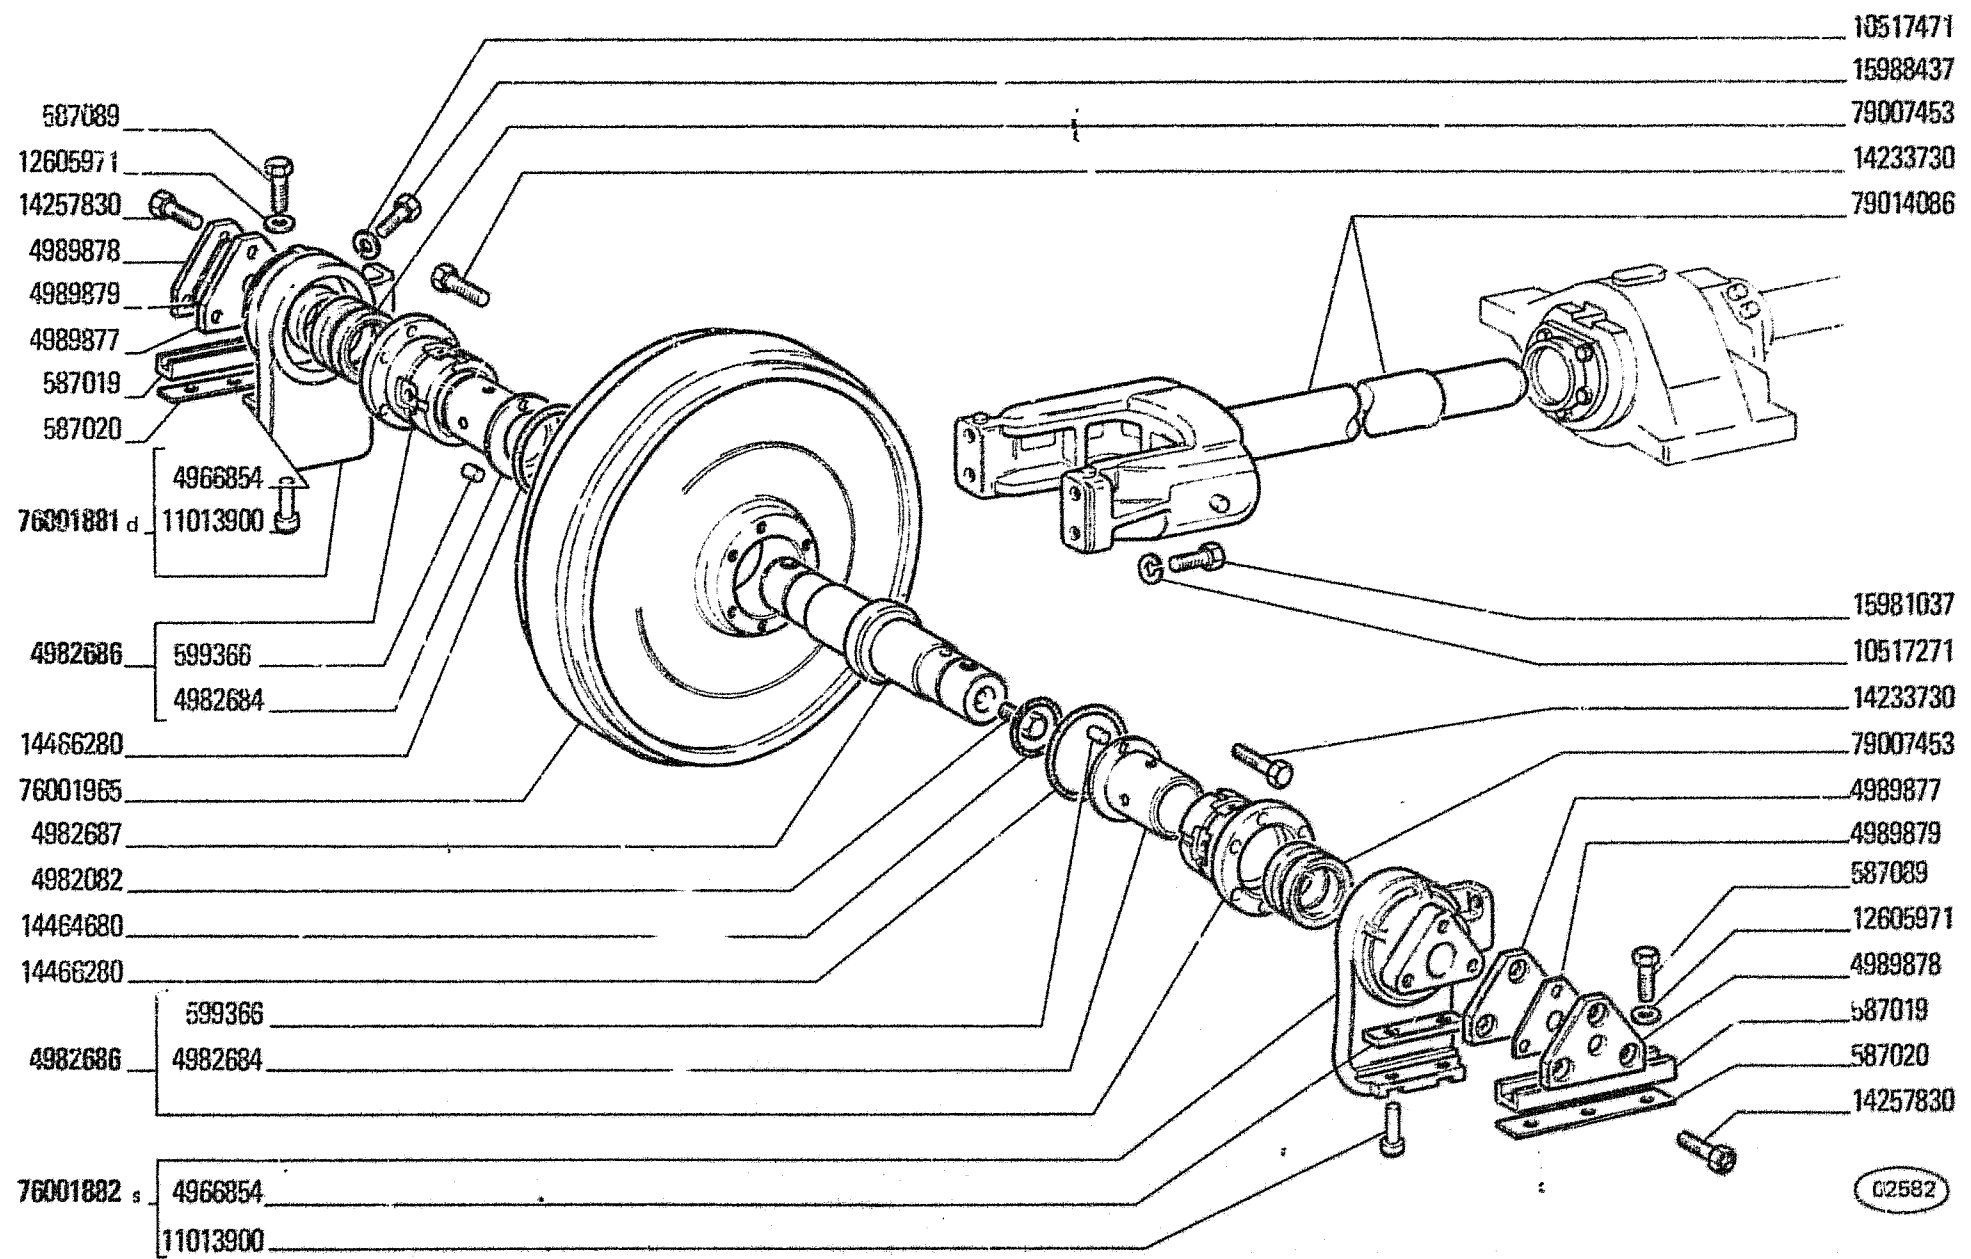

14-CLGP 03 04	Roue tendeuse Leitrad	TENDICINGOLO F-11	Idler Wheel Rueda guía	D3.34/1	
				1	

DAT 443 36

D3.34/1

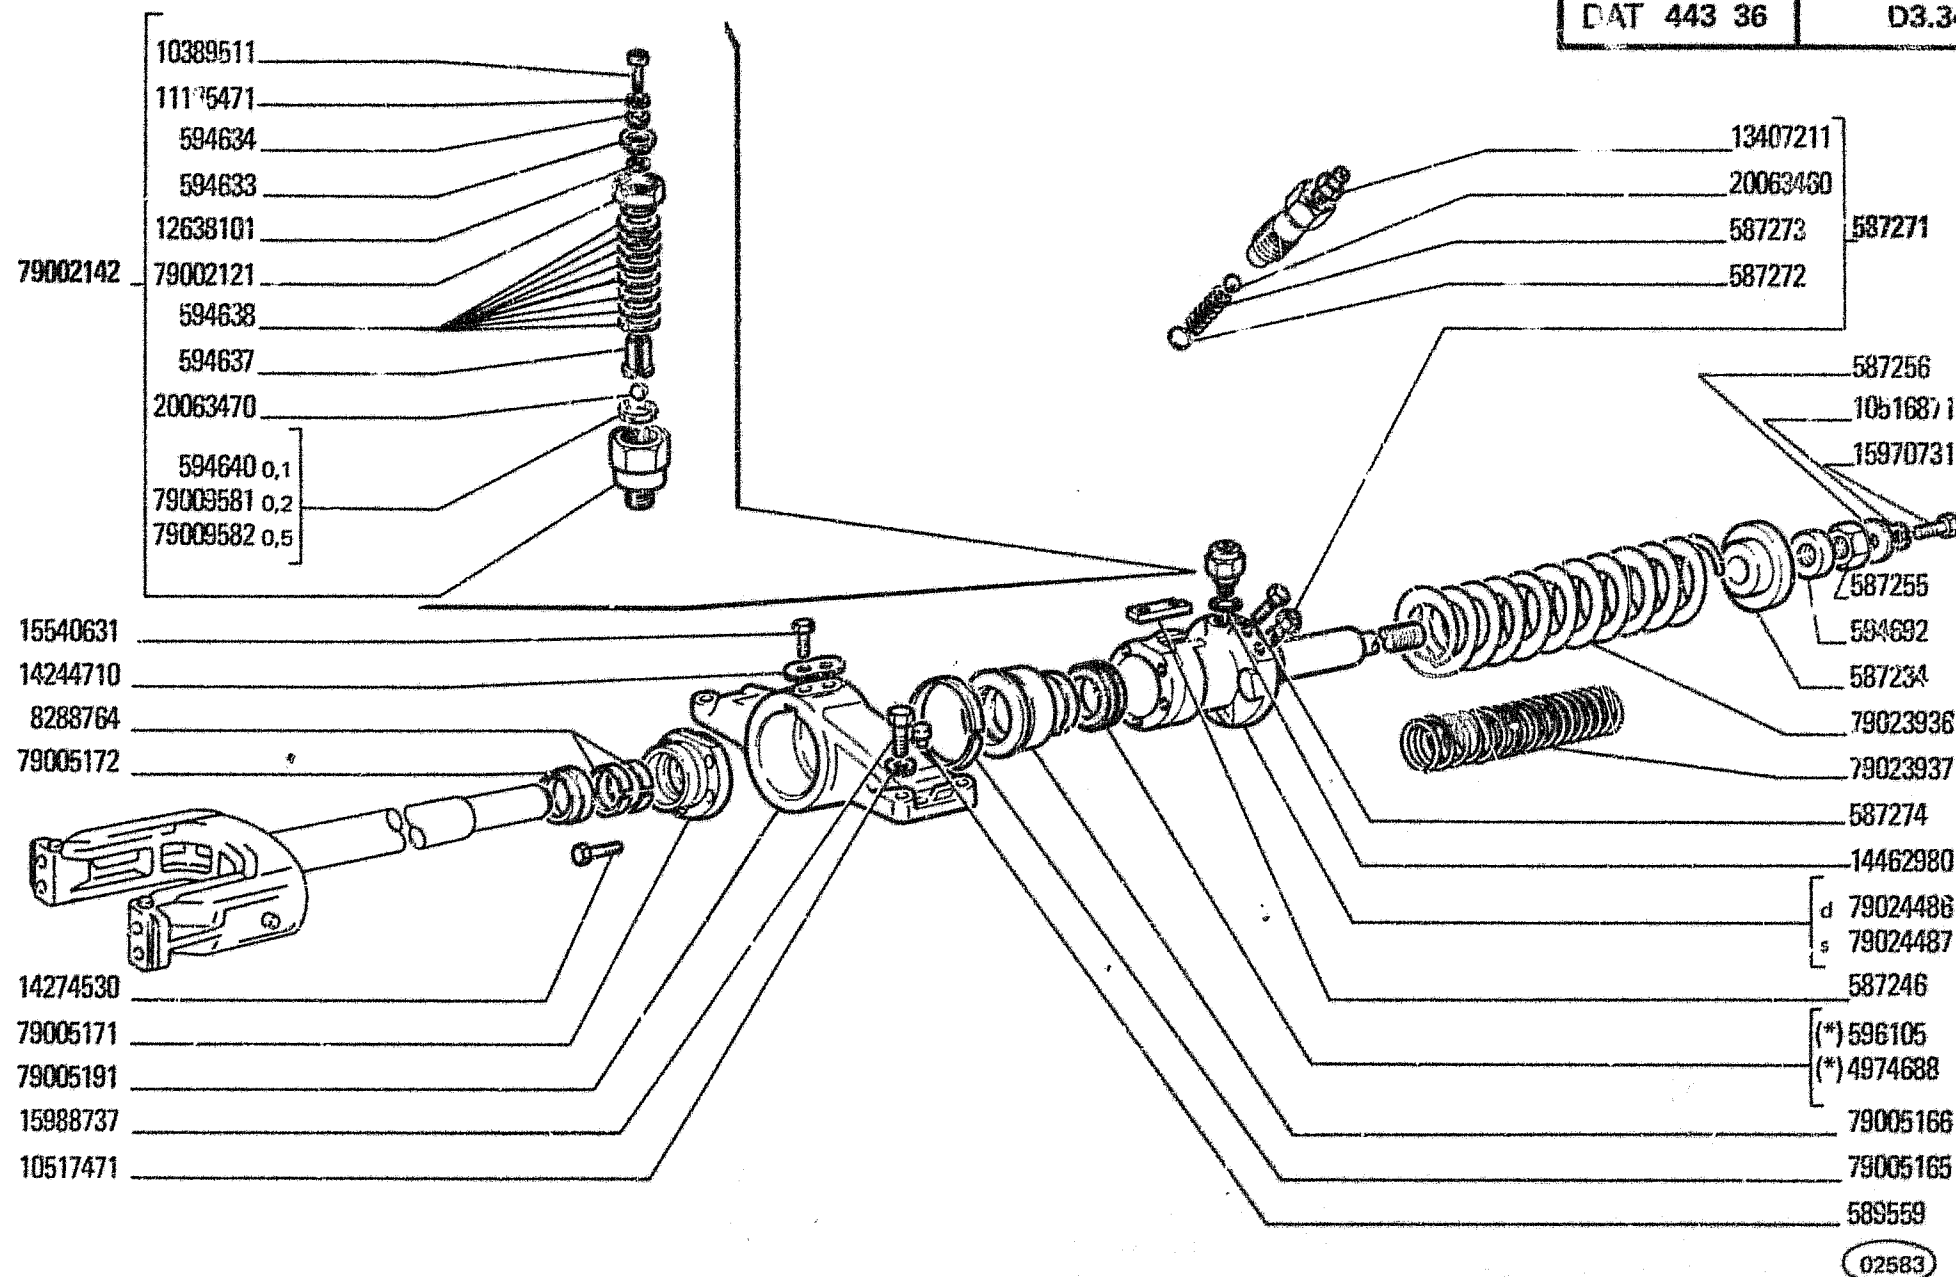

(*) Vedere elenco - Voir la liste - Siehe Tabelle - See list - Véase la lista

TENDICINGOLO

F-12

D3.34/1

14-CLGP

03 04

Roue tendeuse

Leitrad


Idler Wheel

Rueda guía

2

DAT 443 37

D3.37/1

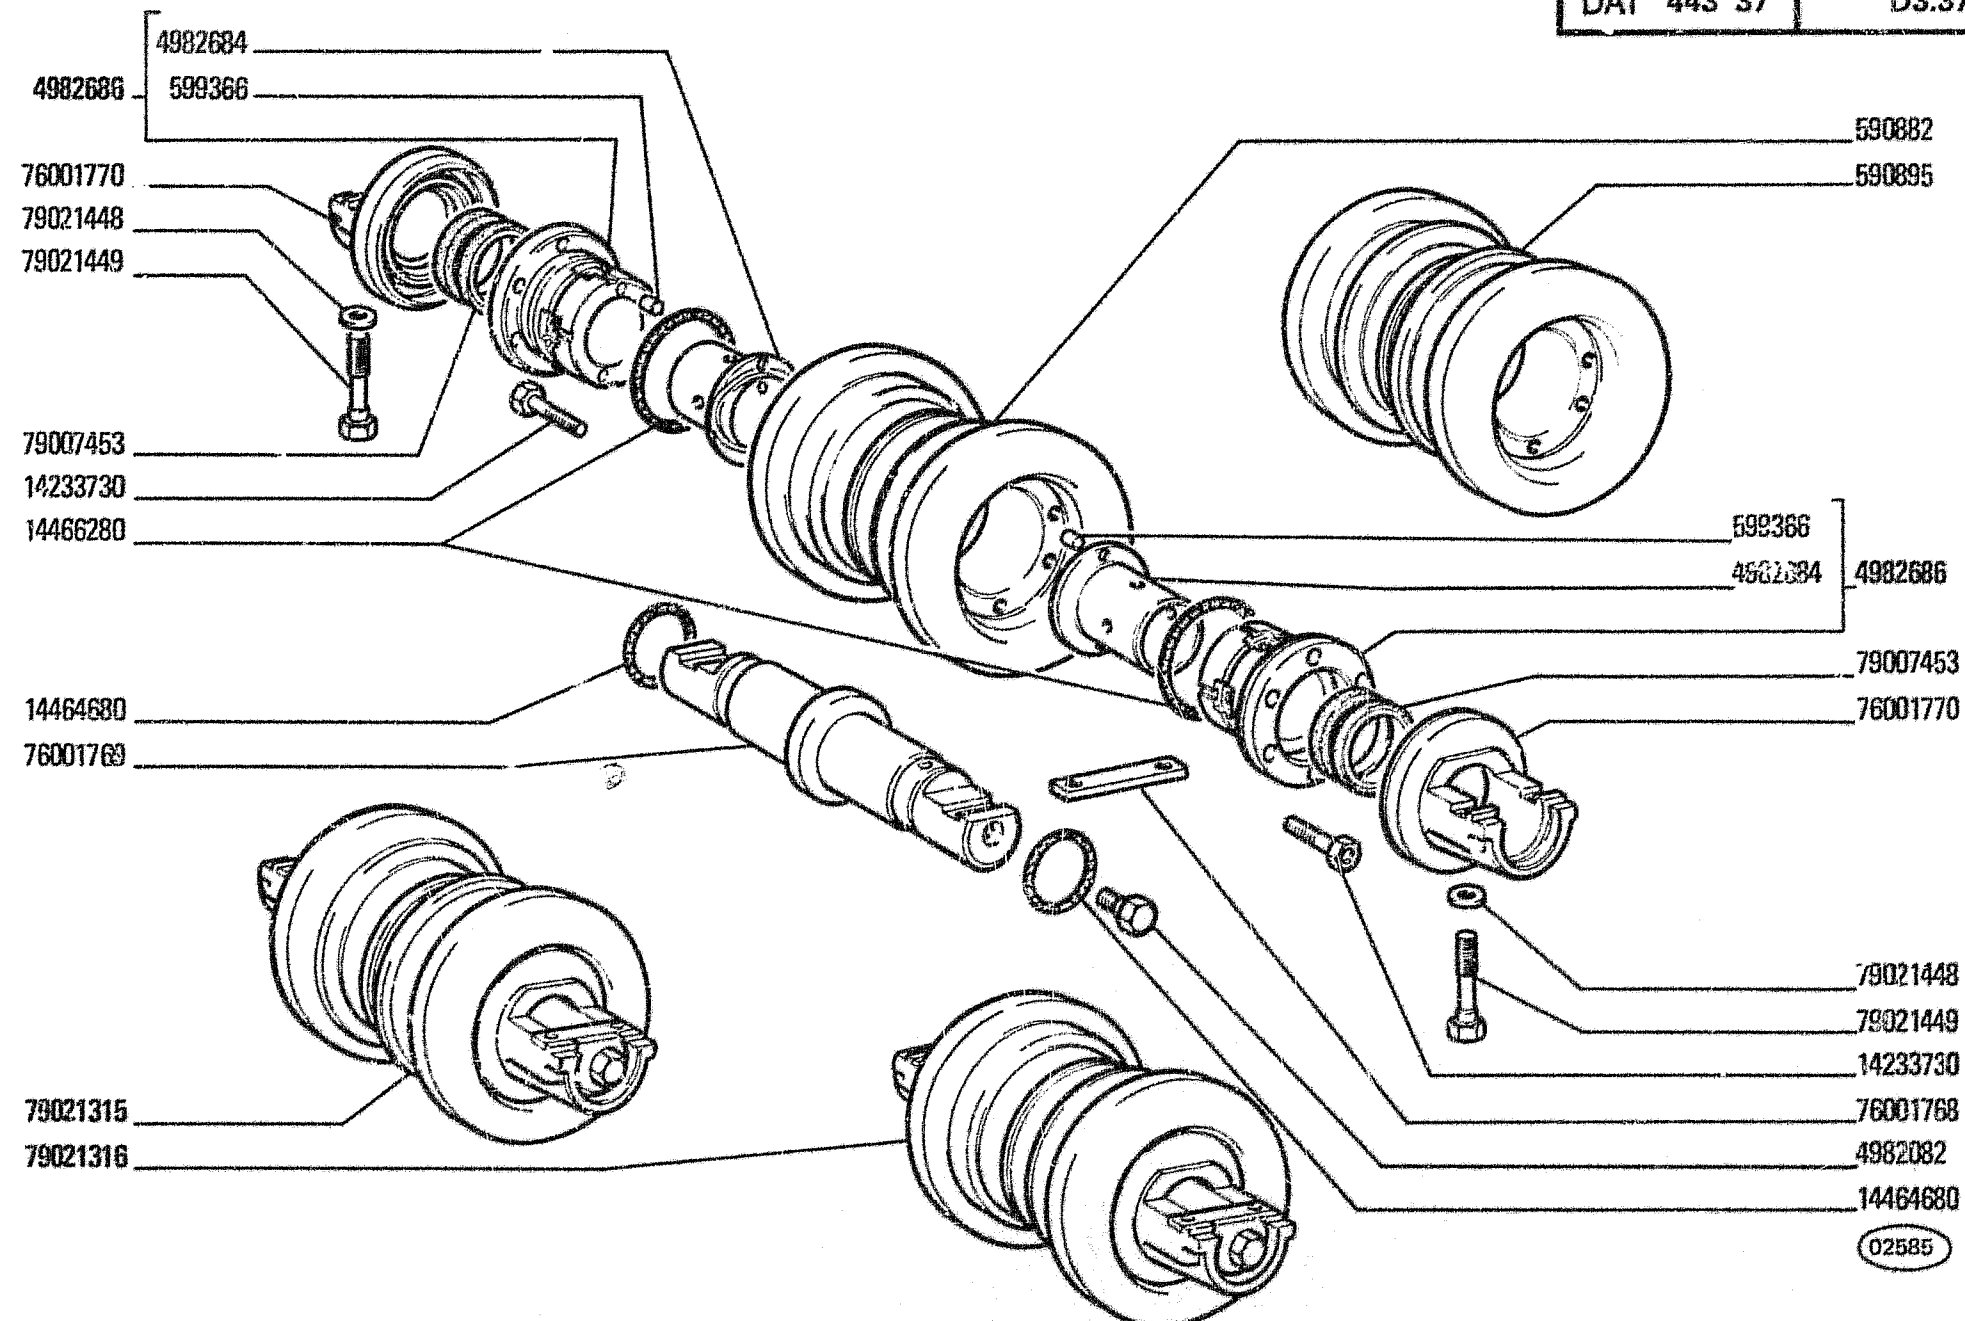

02585


14-CLGP
03 04

RULLO CARRELLO CINGOLO
Galet porteur de chenille
Laufrolle der raupenkette
F-13
Track Roller
Rodillo de apoyo de la cadena

D3.37/1

DAT 443 40

D3.40/2

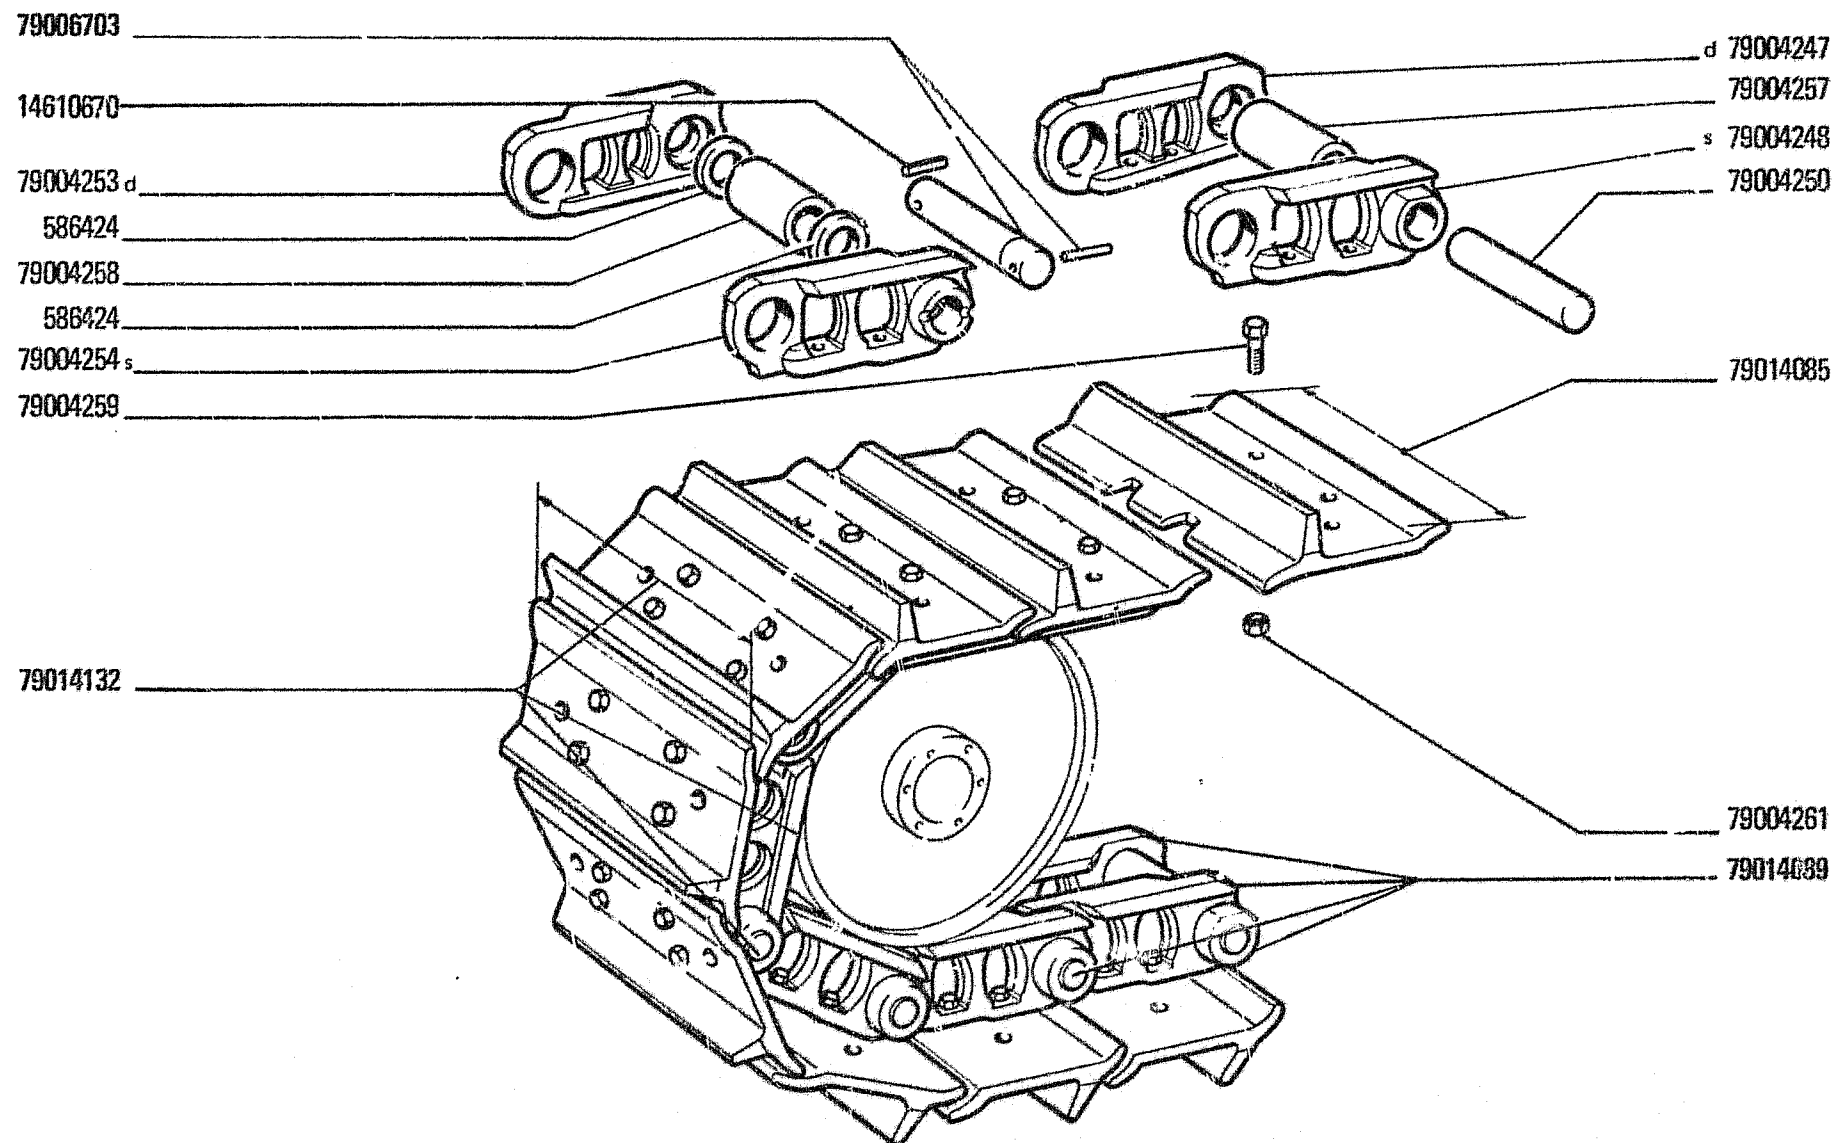

02567

14-CLGP
03 04

CINGOLO

Chenille
Raupenkette


F-15

Track
Cadena

D3.40/2

DAT 503 02

E3.02/6

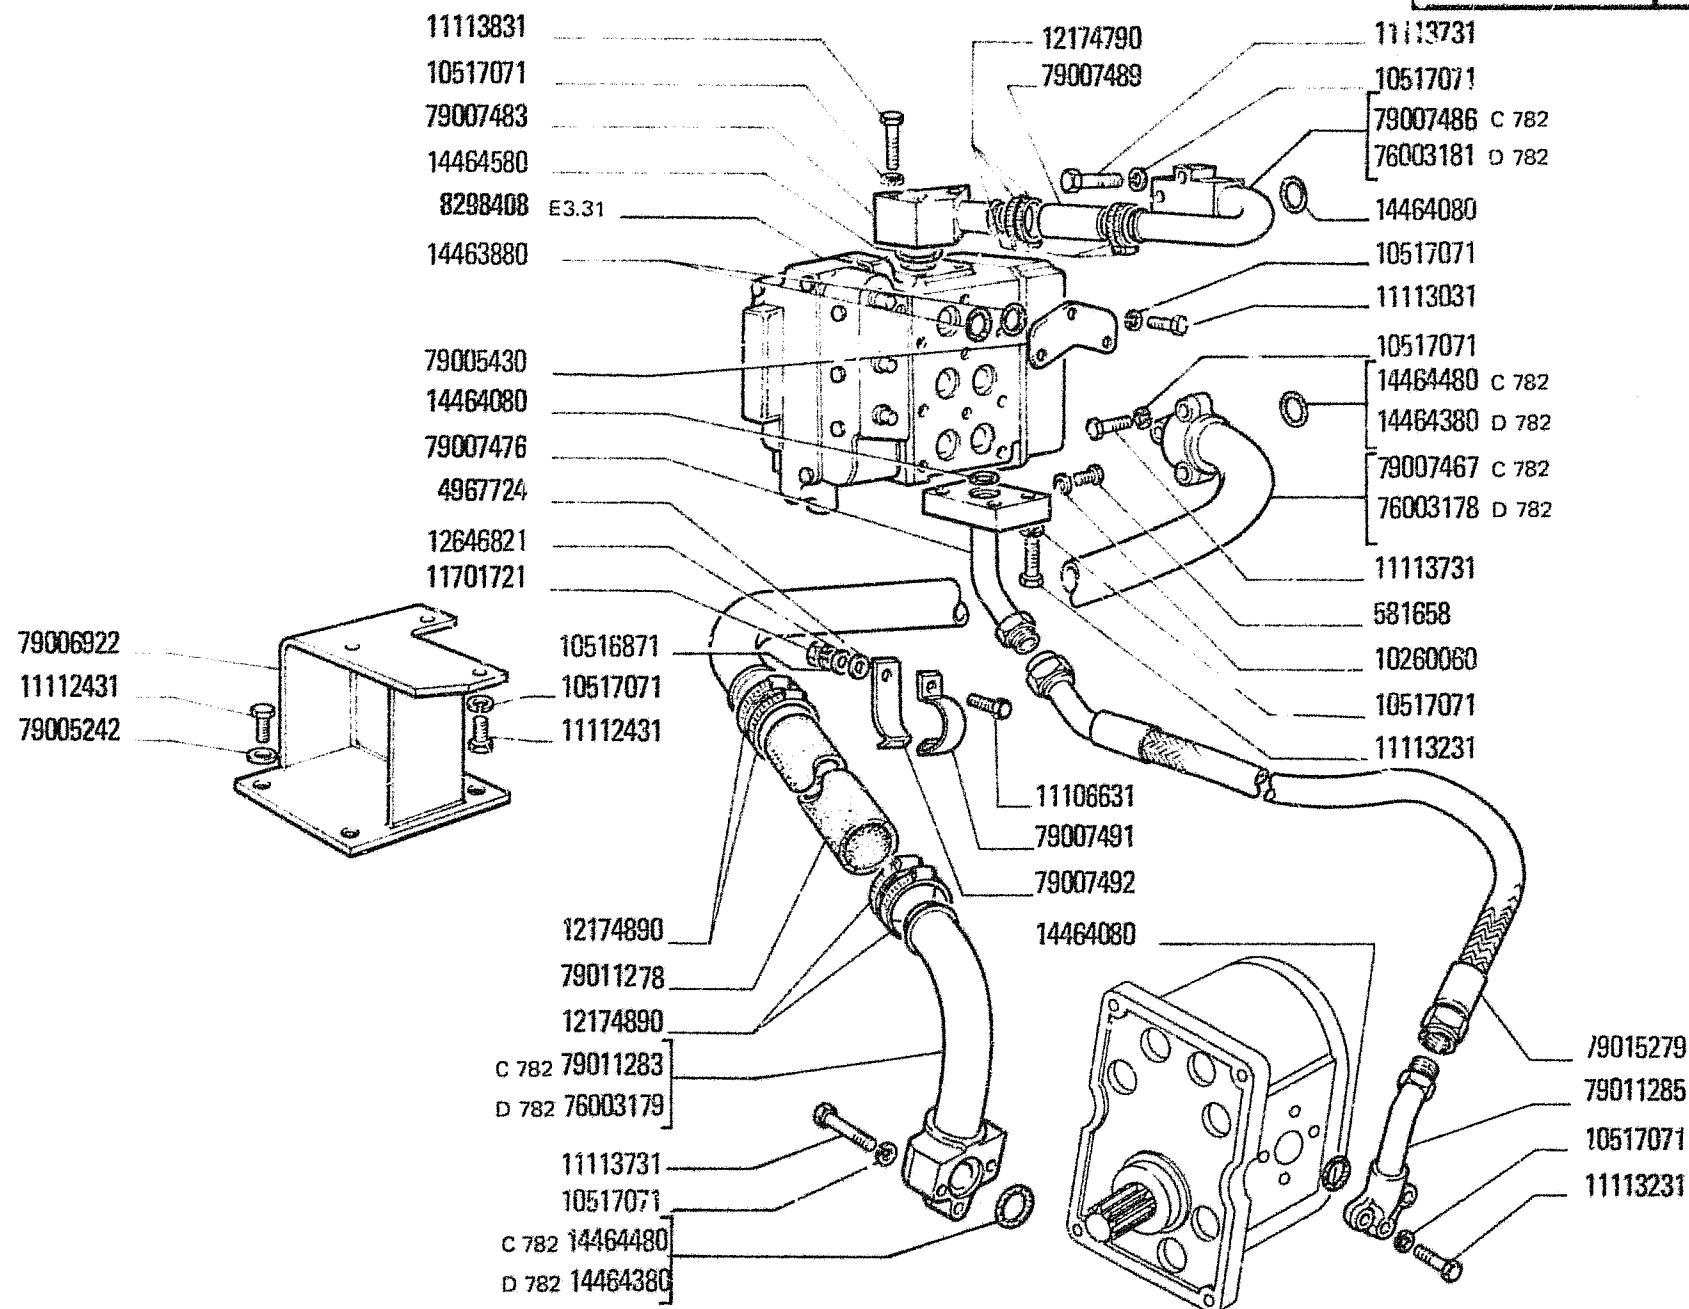

02575

14-CLGP
03 04

Système hydraulique
Hydraulische anlage


F-16

Hydraulic System
Sistema hidraulico

E3.02/6

1

N.T.P. 94
31-8-1981
604.01.063.01

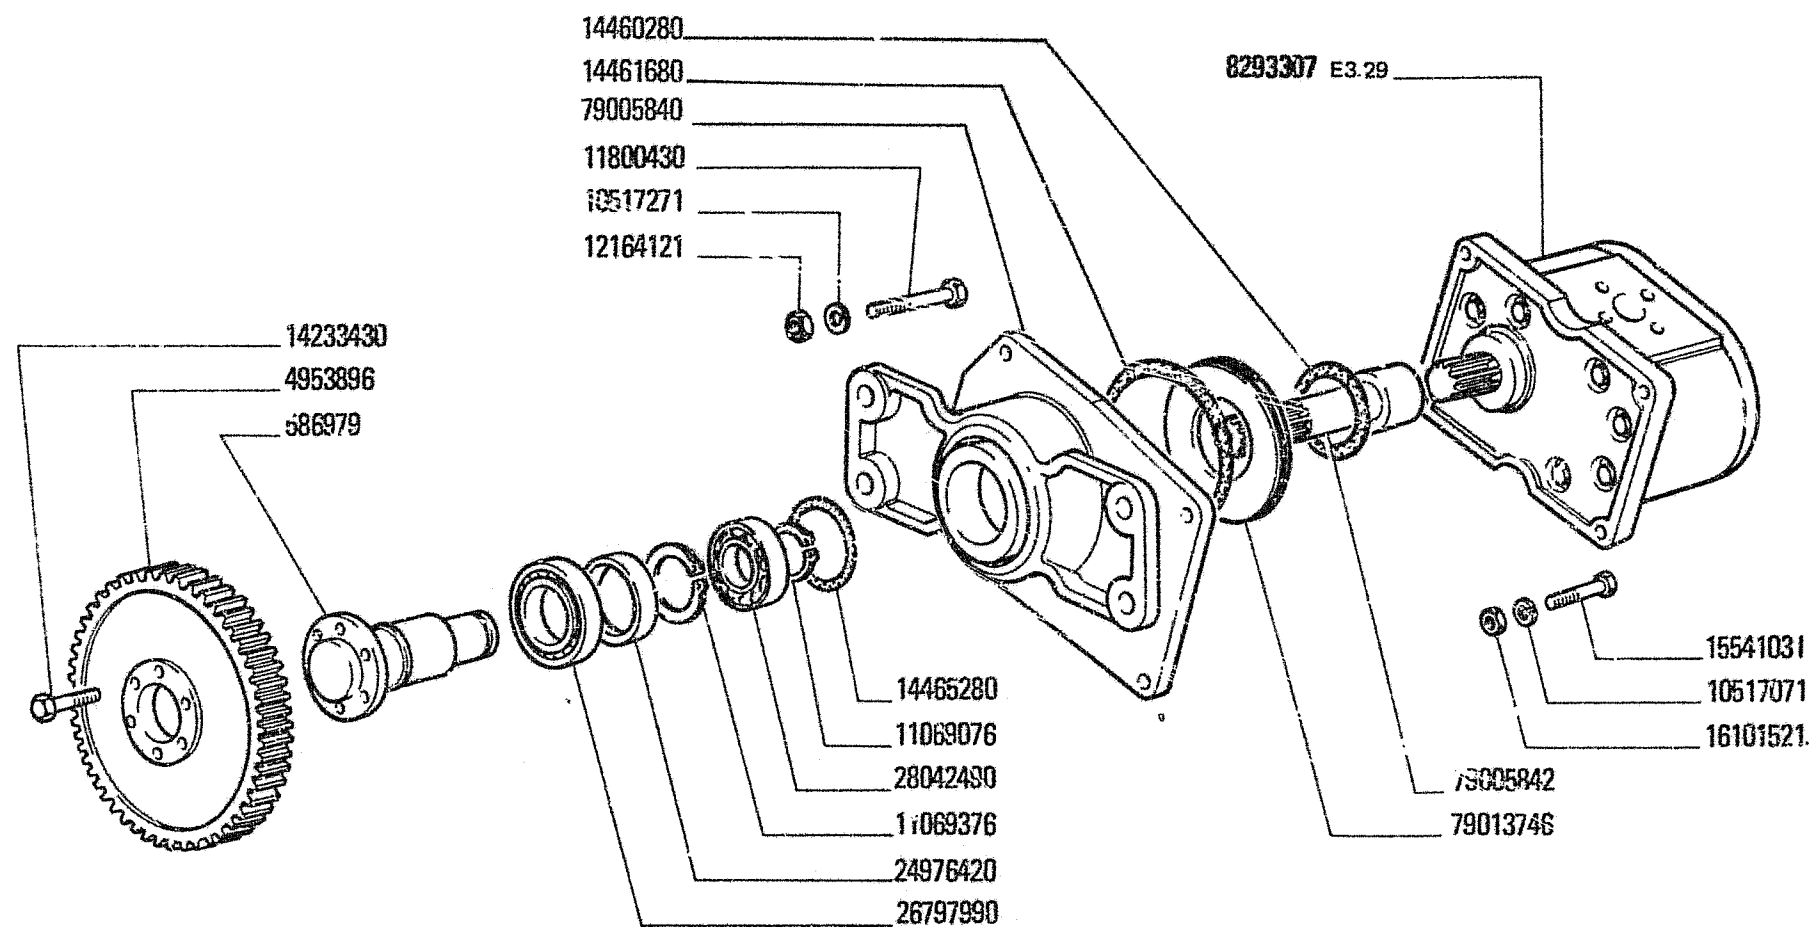

02576

14-CLGP

03 04

IMPIANTO IDRAULICO


Système hydraulique
Hydraulische anlage

F-17

Hydraulic system
Sistema hidraulico


E3.02/6

2

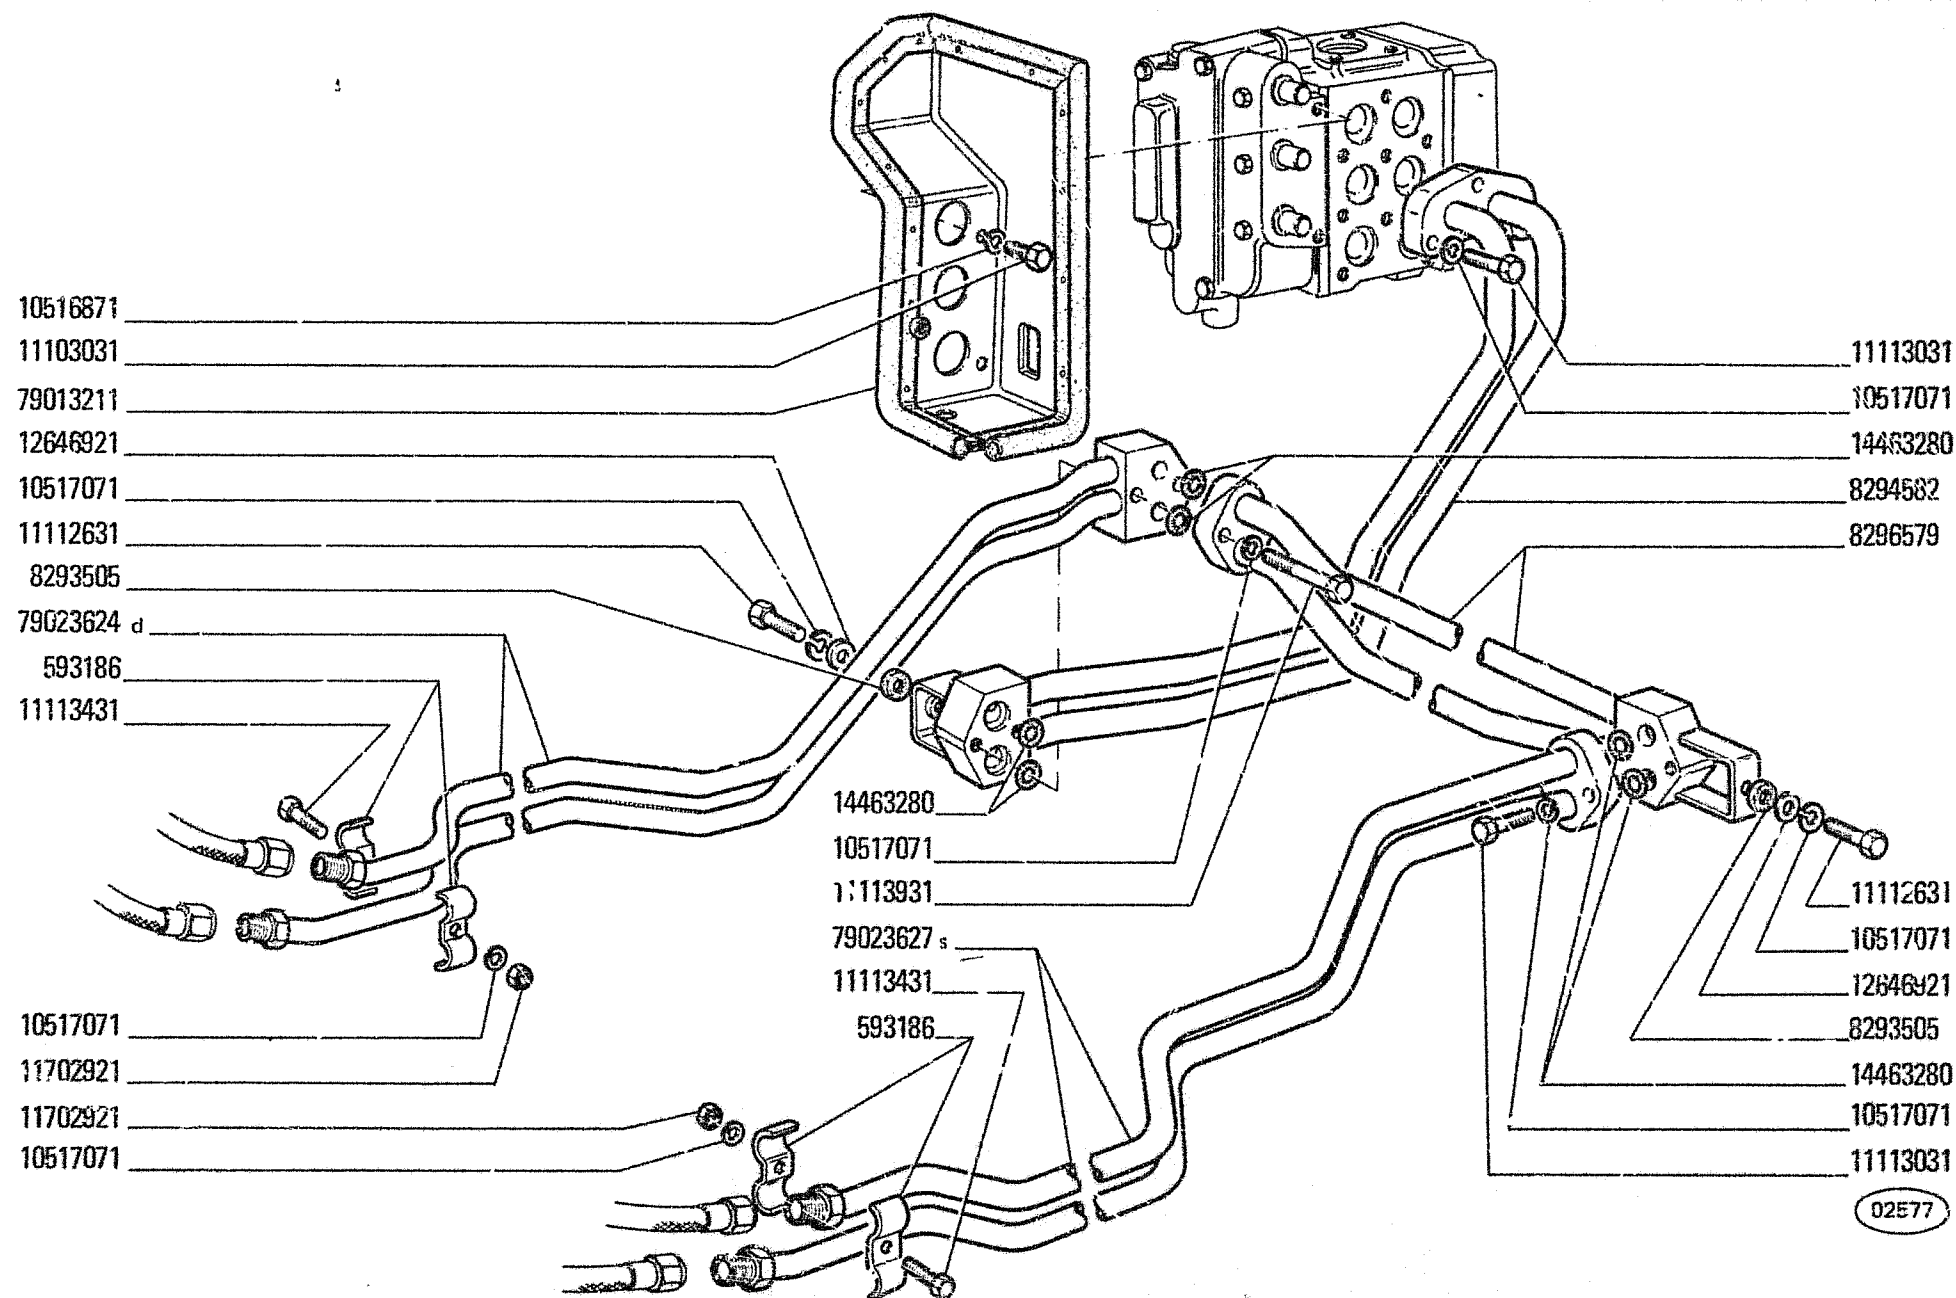

DAT 503 02

E3.02/6

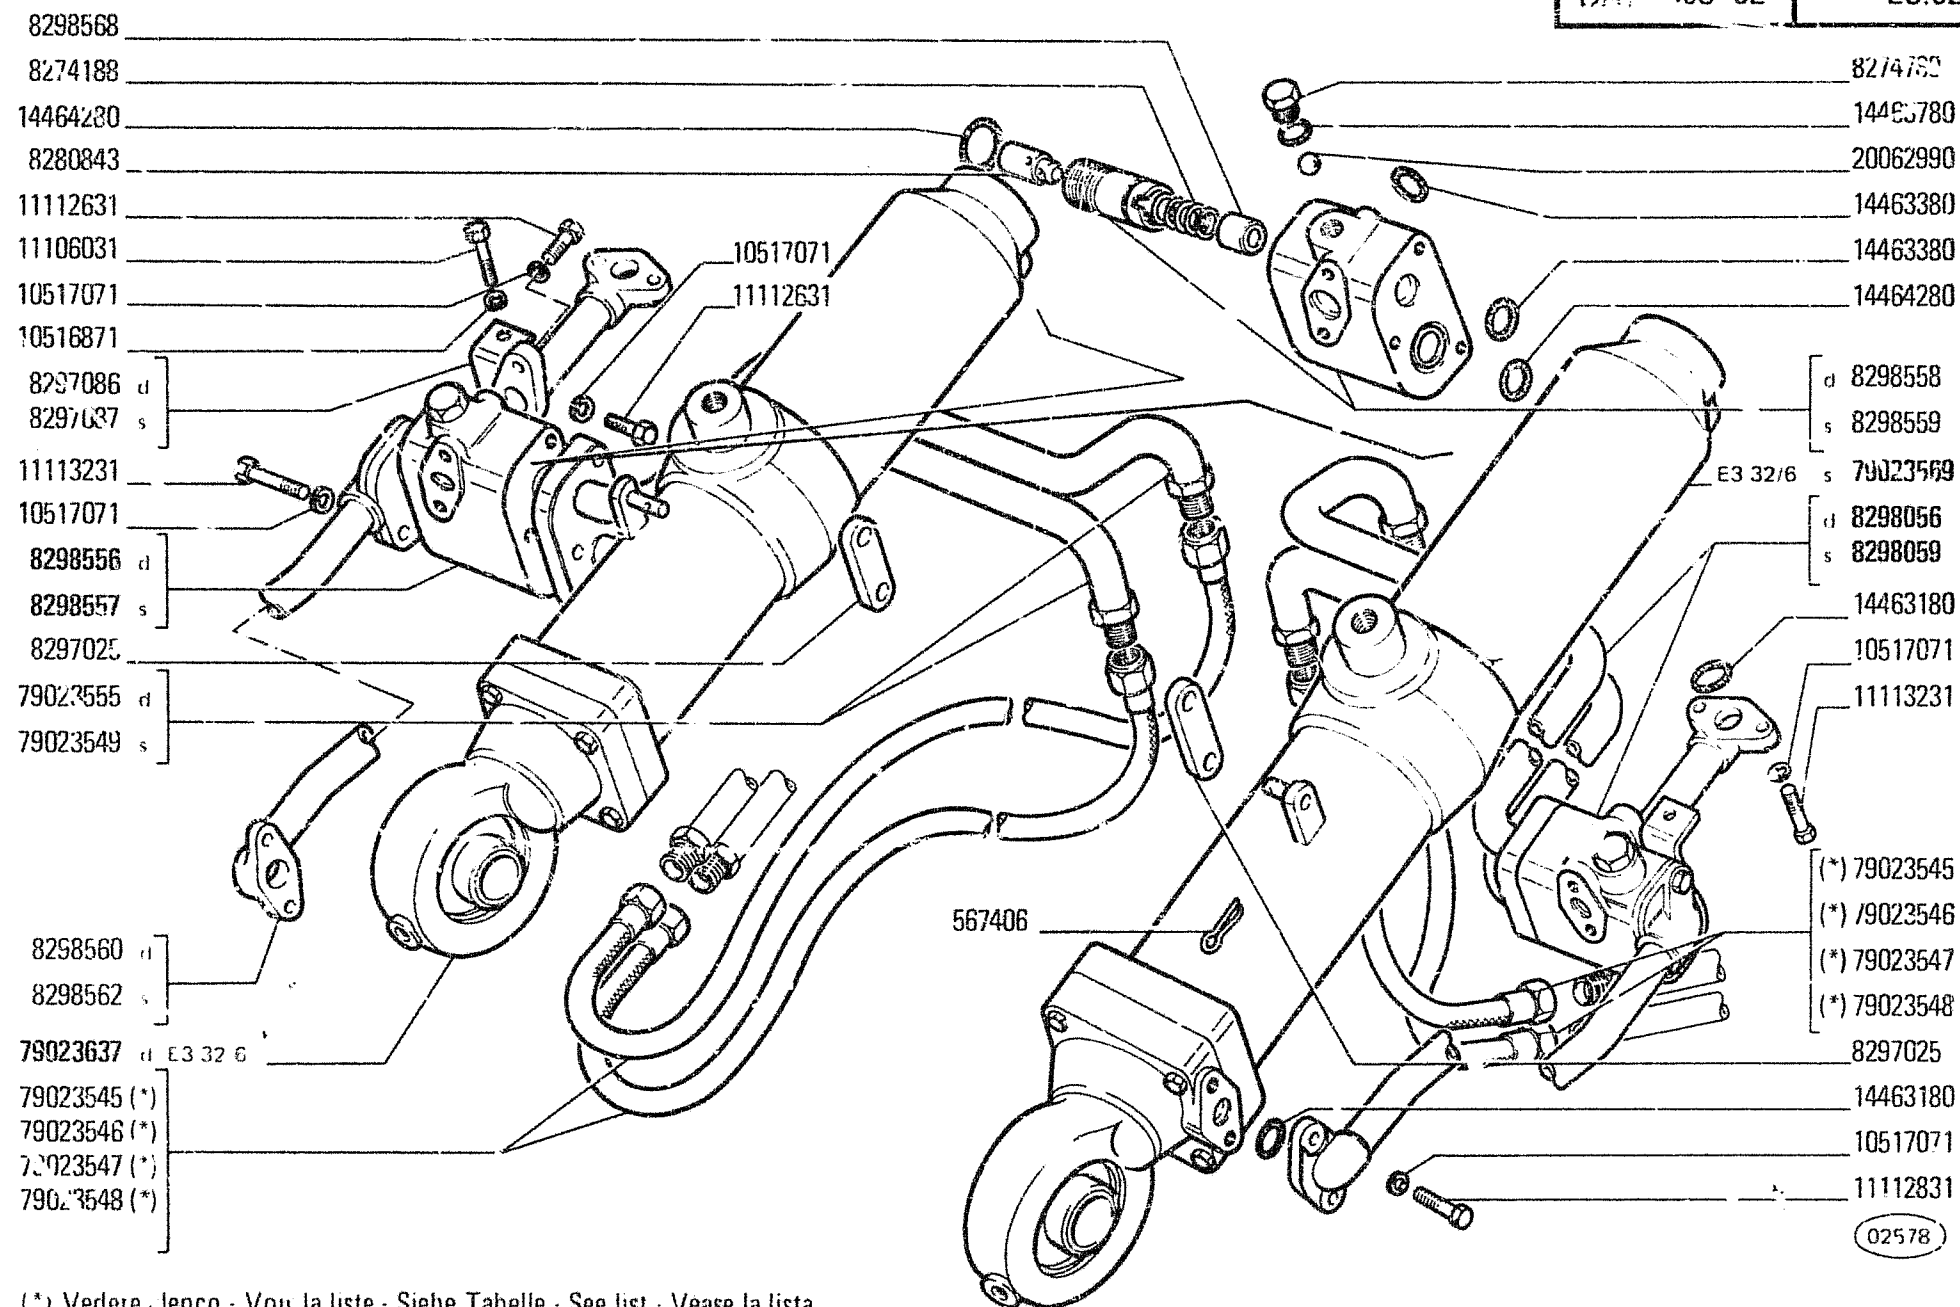

(*) Vedere elenco - Voir la liste - Siehe Tabelle - See list - Vease la lista

IMPIANTO IDRAULICO

14-CLGP

03 04

Système hydraulique
Hydraulische Anlage


F-19

Hydraulic System
Sistema hidráulico

E3.02/6

4

N.T.R. 94
31-8-1981
604.01.063.01

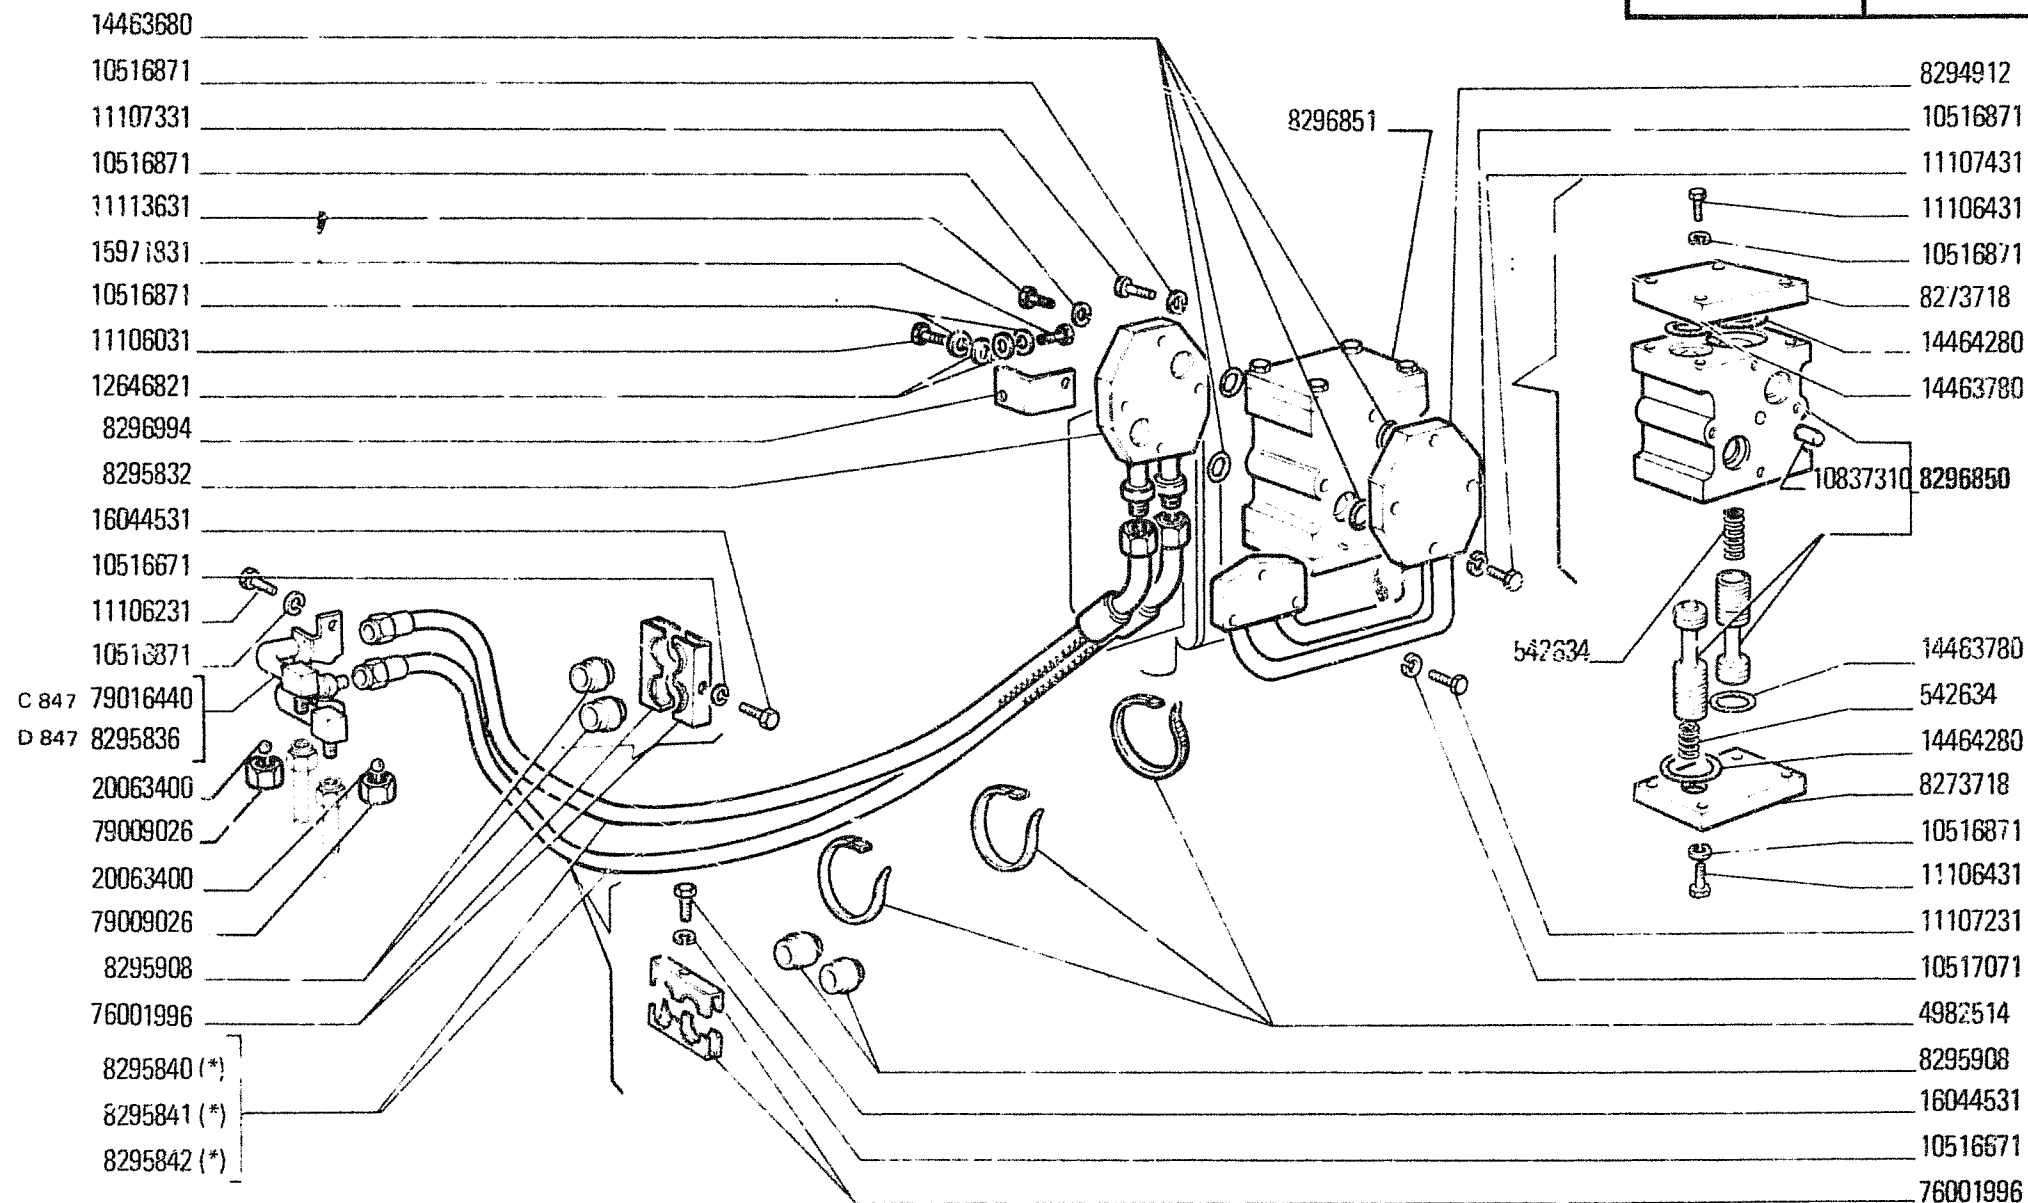

(*) Vedere elenco - Voir la liste - Siehe Tabelle - See list - Véase la lista

IMPIANTO IDRAULICO

Système hydraulique
Hydraulische Anlage

F-20

Hydraulic System
Sistema hidráulico

E3.02/6

14-CLGP
03 04

5

N.T.R. 94
31-8-1981
604.01.063.01

E

AUXILIARY ATTACHMENTS (AND EQUIPMENT) • ORGANI SUSSIDIARI (E ATTREZZI) • ORGANES AUXILIAIRES (ET EQUIPMENT) • NEBENAGGREGATE (UND GERÄTE) • GRUPOS AUXILIARES (Y EQUIPO)

F

ELECTRICAL SYSTEM • IMPIANTO ELETTRICO • SYSTEME ELECTRIQUE • ELEKTRISCHE ANLAGE • SISTEMA ELECTRICO

L

BODY • CARROZZERIA • CARROSSERIE • AUFBAU • CARROCERIA

FIAT-ALLIS 14-CLGP

L312/ 2 TAV. 1

MODIF	N.ORDIN.	Q.	DENOMINAZIONE	DESIGNATION	BENENNUNG	DESCRIPTION	DENOMINACIONES
	10517271	20	ROSETTA DI SICUREZZA	RONDELLE FREIN	SICHERUNGSRING	LOCKWASHER	ARANDELA DE FRENO
	10520221	20	ROSETTA	RONDELLE	SCHEIBE	WASHER	ARANDELA
	11118537	20	VITE	VIS	SCHRAUBE	SCREW	TURNILLO
	79011670	1	RIPARO INF.POST.	PROTECTION	ABDECKUNG	PROTECTION	DEFENSA
	79012140	1	RIPARO INF.CENTR.	PROTECTION	ABDECKUNG	PROTECTION	DEFENSA
	79014258	1	RIPARO INF.ANT.	PROTECTION	ABDECKUNG	PROTECTION	DEFENSA

FIAT-ALLIS 14-CLGP

L311/ 2 TAV. 1

MODIF	N.ORDIN.	Q.	DENOMINAZIONE	DESIGNATION	BENENNUNG	DESCRIPTION	DENOMINACIONES
	587134	8	COLONNETTA	COLONNETTE	BOLZEN	STUD	ESPARRAGO
	587166	8	DISTANZIALE	ENTRETOISE	ABSTANDSTUECK	SPACER	SEPARADOR
	10517271	30	ROSETTA DI SICUREZZA	RONDELLE FREIN	SICHERUNGSRING	LOCKWASHER	ARANDELA DE FRENO
	10517471	8	ROSETTA DI SICUREZZA	RONDELLE FREIN	SICHERUNGSRING	LOCKWASHER	ARANDELA DE FRENO
	11390537	12	VITE	VIS	SCHRAUBE	SCREW	TORNILLO
	12164327	8	DADO	ECROU	MUTTER	NUT	TUERCA
	15840537	18	VITE	VIS	SCHRAUBE	SCREW	TORNILLO
	79005240	18	ROSETTA	RONDELLE	SCHEIBE	WASHER	ARANDELA
	79009596	6	PIASTRINA	PLAQUETTE	PLAETTCHEN	PLATE	PLACA
	79013873	1	RIPARO INT.S.	PROTECTION	ABDECKUNG	PROTECTION	DEFENSA
	79013931	1	RIPARO INT.D.	PROTECTION	ABDECKUNG	PROTECTION	DEFENSA
	79013977	2	RIPARO EST.	PROTECTION	ABDECKUNG	PROTECTION	DEFENSA

MODIF	N.ORDIN.	Q.	DENOMINAZIONE	DESIGNATION	BENENNUNG	DESCRIPTION	DENOMINACIONES
	587134	4	COLONNETTA	COLONNETTE	BOLZEN	STUD	ESPARRAGO
	587166	4	DISTANZIALE	ENTRETOISE	ABSTANDSTUECK	SPACER	SEPARADOR
	591246	2	COPERCHIO	COUVERCLE	DECKEL	COVER	TAPA
	4981108	1	RIPARO S.	PROTECTION	ABDECKUNG	PROTECTION	DEFENSA
	4981112	1	RIPARO D.	PROTECTION	ABDECKUNG	PROTECTION	DEFENSA
	10916871	4	ROSETTA DI SICUREZZA	RONDELLE FREIN	SICHERUNGSRING	LOCKWASHER	ARANDELA DE FRENO
	10517071	26	ROSETTA DI SICUREZZA	RONDELLE FREIN	SICHERUNGSRING	LOCKWASHER	ARANDELA DE FRENO
	10517171	18	ROSETTA DI SICUREZZA	RONDELLE FREIN	SICHERUNGSRING	LOCKWASHER	ARANDELA DE FRENO
	10517271	8	ROSETTA DI SICUREZZA	RONDELLE FREIN	SICHERUNGSRING	LOCKWASHER	ARANDELA DE FRENO
	10517471	4	ROSETTA DI SICUREZZA	RONDELLE FREIN	SICHERUNGSRING	LOCKWASHER	ARANDELA DE FRENO
	10571971	4	ROSETTA DI SICUREZZA	RONDELLE FREIN	SICHERUNGSRING	LOCKWASHER	ARANDELA DE FRENO
	11106031	4	VITE	VIS	SCHRAUBE	SCREW	TORNILLO
	11112431	20	VITE	VIS	SCHRAUBE	SCREW	TORNILLO
	11198771	4	ROSETTA DI SICUREZZA	RONDELLE FREIN	SICHERUNGSRING	LOCKWASHER	ARANDELA DE FRENO
	11394331	8	VITE	VIS	SCHRAUBE	SCREW	TORNILLO
	12164021	18	DADO	ECROU	MUTTER	NUT	TUERCA
	12164327	4	DADO	ECROU	MUTTER	NUT	TUERCA
	12646821	4	ROSETTA	RONDELLE	SCHEIBE	WASHER	ARANDELA
	12646921	30	ROSETTA	RONDELLE	SCHEIBE	WASHER	ARANDELA
	15540331	10	VITE	VIS	SCHRAUBE	SCREW	TORNILLO
	15541131	4	VITE	VIS	SCHRAUBE	SCREW	TORNILLO
	15840537	8	VITE	VIS	SCHRAUBE	SCREW	TORNILLO
	15977531	10	VITE	VIS	SCHRAUBE	SCREW	TORNILLO
	79005240	8	ROSETTA	RONDELLE	SCHEIBE	WASHER	ARANDELA
	79009345	4	DISTANZIALE	ENTRETOISE	ABSTANDSTUECK	SPACER	SE. ARADOR
	79014366	1	RIPARO POST.	PROTECTION	ABDECKUNG	PROTECTION	DEFENSA
	79014615	1	RIPARO POST.	PROTECTION	ABDECKUNG	PROTECTION	DEFENSA
	79020454	1	RIPARO S.	PROTECTION	ABDECKUNG	PROTECTION	DEFENSA
	79020458	1	RIPARO D.	PROTECTION	ABDECKUNG	PROTECTION	DEFENSA
	79024262	4	RIPARO	PROTECTION	ABDECKUNG	PROTECTION	DEFENSA
	79024351	1	RIPARO ANT.S.	PROTECTION	ABDECKUNG	PROTECTION	DEFENSA
	79024352	1	RIPARO ANT.D.	PROTECTION	ABDECKUNG	PROTECTION	DEFENSA
	79027836	2	RIPARO	PROTECTION	ABDECKUNG	PROTECTION	DEFENSA

FIAT-ALLIS 14-CLCP

L310/ 2 TAV. 2

MODIF	N.ORDIN.	Q.	DENOMINAZIONE	DESIGNATION	BENENNUNG	DESCRIPTION	DENOMINACIONES
	595012	4	ROSETTA	RONDELLE	SCHEIBE	WASHER	ARANDELA
	4977458	2	PERNO	AXE	BOLZEN	PIN	EJE
	4990521	1	SUPPORTO	SUPPORT	LAGER	SUPPORT	SOPORTE
	4990759	2	VITE	VIS	SCHRAUBE	SCREW	TORNILLO
	4990760	2	POMELLO	BOUTON	KNEBELGRIFF	KNOB	BOTON
	10516871	2	ROSETTA DI SICUREZZA	RONDELLE FREIN	SICHERUNGSRING	LOCKWASHER	ARANDELA DE FRENO
	10517071	2	ROSETTA DI SICUREZZA	RONDELLE FREIN	SICHERUNGSRING	LOCKWASHER	ARANDELA DE FRENO
	19520001	2	ROSETTA	RONDELLE	SCHEIBE	WASHER	ARANDELA
	10734201	2	COPIGLIA	GOUPILLE FENDUE	SPLINT	SPLIT PIN	PASADOR ABIERTO
	10796401	2	COPIGLIA	GOUPILLE FENDUE	SPLINT	SPLIT PIN	PASADOR ABIERTO
	10979231	2	VITE	VIS	SCHRAUBE	SCREW	TORNILLO
	11106031	8	VITE	VIS	SCHRAUBE	SCREW	TORNILLO
	11112231	8	VITE	VIS	SCHRAUBE	SCREW	TORNILLO
	11702921	2	DADO	ECROU	MUTTER	NUT	TUERCA
	12638601	2	ROSETTA	RONDELLE	SCHEIBE	WASHER	ARANDELA
	79005242	6	ROSETTA	RONDELLE	SCHEIBE	WASHER	ARANDELA
	79005244	12	ROSETTA	RONDELLE	SCHEIBE	WASHER	ARANDELA
	79006241	1	PLANCIA ANT.	PLANCHE	WAND	PANEL	TABLERO
	79006246	1	FIANCHETTO D.	TABLIER	SEITENBLECH	SIDE PANEL	COSTADO
	79006250	1	MANIGLIA POST.D.	POIGNEE	GRIFF	HANDLE	MANECILLA
	79006803	1	FIANCHETTO S.	TABLIER	SEITENBLECH	SIDE PANEL	COSTADO
	79009031	1	COPERCHIO	COUVERCLE	DECKEL	COVER	TAPA
	79009070	1	MANIGLIA POST.S.	POIGNEE	GRIFF	HANDLE	MANECILLA
	79010401	2	TASSELLO ELASTICO	TAMPON	GUMMISTUECK	PAD	ALMOHADILLA
	79013215	1	RIPARO POST.	PROTECTION	ABDECKUNG	PROTECTION	DEFENSA

MODIF	N.ORDIN.	Q.	DENOMINAZIONE	DESIGNATION	BENENNUNG	DESCRIPTION	DENOMINACIONES
	591587	1	PERNO	AXE	BOLZEN	PIN	EJE
	4293094	1	CINGHIA DI FISSAGGIO	SANGLE DE FIXATION	HALTERIEMEN	SECURING STRAP	CORREA DE FIJACION
C 773	4984652	1	LEVA	LEVIER	HEBEL	LEVER	PALANCA
	4984971	2	APPDGGIABRACCIA	ACCOUDDIR	ARMLEHNE	ARMREST	APOYABRAZOS
	10516471	8	ROSETTA DI SICUREZZA	RONDELLE FREIN	SICHERUNGSRING	LOCKWASHER	ARANDELA DE FRENO
	10517071	4	ROSETTA DI SICUREZZA	RONDELLE FREIN	SICHERUNGSRING	LOCKWASHER	ARANDELA DE FRENO
	10734201	2	COPIGLIA	GOUPILLE FENDUE	SPLINT	SPLIT PIN	PASADOR ABIERTO
	10902121	1	VITE	VIS	SCHRAUBE	SCREW	TORNILLO
	11106231	4	VITE	VIS	SCHRAUBE	SCREW	TORNILLO
	11106431	4	VITE	VIS	SCHRAUBE	SCREW	TORNILLO
	11112231	4	VITE	VIS	SCHRAUBE	SCREW	TORNILLO
	11701721	4	DADO	ECROU	MUTTER	NUT	TUERCA
	12598371	4	ROSETTA DI SICUREZZA	RONDELLE FREIN	SICHERUNGSRING	LOCKWASHER	ARANDELA DE FRENO
	12644401	8	ROSETTA	RONDELLE	SCHEIBE	WASHER	ARANDELA
	12646921	4	ROSETTA	RONDELLE	SCHEIBE	WASHER	ARANDELA
	13279217	4	VITE	VIS	SCHRAUBE	SCREW	TORNILLO
C 773	14162170	1	SPINA	GOUPILLE	STIFT	PIN	PASADOR
C 773	14163170	1	SPINA	GOUPILLE	STIFT	PIN	PASADOR
D 773	76002838	1	LEVA	LEVIER	HEBEL	LEVER	PALANCA
D 773	76002979	2	PROFILATO DI GOMMA	PROFILE CAOUTCHOUC	PROFILGUMMI	RUBBER WEATHER-STRIP	PERFIL DE GOMA
D 773	76002982	1	MONTANTE S.COMPL.(03)	MONTANT	SAULE	PILLAR	MONTANTE
D 773	76002986	1	SPORTELLLO	VOLET	DECKEL	LID	TAPA
D 773	76002994	1	MONTANTE S.COMPL.(04)	MONTANT	SAULE	PILLAR	MONTANTE
	79005244	8	ROSETTA	RONDELLE	SCHEIBE	WASHER	ARANDELA
	79006220	1	MONTANTE D.	MONTANT	SAULE	PILLAR	MONTANTE
	79006255	1	SETTORE DI RIFERIMENTO	SECTEUR DE REFERENCE	RASTENPLATTE	REFERENCE SECTOR	PLACA DE REFERENCIAS
	79009016	1	MOLLA	RESSORT	FEDER	SPRING	RESORTE
	79014057	4	DISTANZIALE	ENTRETOISE	ABSTANDSTUECK	SPACER	SEPARADOR
C 773	79015977	1	MANIGLIA-CHIAVISTELLO	POIGNEE	GRIFF	HANDLE	PESTILLO
C 773	79016343	1	SPORTELLLO	VOLET	DECKEL	LID	TAPA
C 773	79016370	1	MONTANTE S.COMPL.(03)	MONTANT	SAULE	PILLAR	MONTANTE
C 773	79016374	1	MONTANTE S.COMPL.(04)	MONTANT	SAULE	PILLAR	MONTANTE
	79023958	1	MANIGLIA S.	POIGNEE	GRIFF	HANDLE	MANECILLA
	79023960	1	MANIGLIA D.	POIGNEE	GRIFF	HANDLE	MANECILLA
D 773	79023984	1	MANIGLIA-CHIAVISTELLO	POIGNEE	GRIFF	HANDLE	PESTILLO

MODIF	N.ORDIN.	Q.	DENOMINAZIONE	DESIGNATION	BENENNUNG	DESCRIPTION	DENOMINACIONES
	10571771	12	ROSETTA DI SICUREZZA	RONDELLE FREIN	SICHERUNGSRING	LOCKWASHER	ARANDELA DE FRENO
	10571971	6	ROSETTA DI SICUREZZA	RONDELLE FREIN	SICHERUNGSRING	LOCKWASHER	ARANDELA DE FRENO
	10796401	16	COPIGLIA	GOUPILLE FENDUE	SPLIT	SPLIT PIN	PASADOR ABIERTO
	11112431	10	VITE	VIS	SCHRAUBE	SCREW	TORNILLO
	12646921	16	ROSETTA	RONDELLE	SCHLEIBE	WASHER	ARANDELA
	16043131	12	VITE	VIS	SCHRAUBE	SCREW	TORNILLO
	76002744	1	RIPARO EST.D.	PROTECTION	ABDECKUNG	PROTECTION	DEFENSA
	76002746	1	RIPARO EST.S.	PROTECTION	ABDECKUNG	PROTECTION	DEFENSA
	76002752	2	PANNELLO	PANNEAU	VERKLEIDUNG	PANEL	CONTRAPANEL
	76002753	2	VITE	VIS	SCHRAUBE	SCREW	TORNILLO
	79005849	6	CAVALLOTTO	ARRETOIR	KLEMMSTUECK	RETAINER	SUJETADOR
	79005851	4	VITE	VIS	SCHRAUBE	SCREW	TORNILLO
	79014938	38	RIBATTINO	RIVET	NIET	RIVET	REMACHE
	79015576	6	PANNELLO	PANNEAU	VERKLEIDUNG	PANEL	CONTRAPANEL
	79015766	1	FIANCHETTO D.	TABLIER	SEITENBLECH	SIDE PANEL	COSTADO
	79015767	1	FIANCHETTO S.	TABLIER	SEITENBLECH	SIDE PANEL	COSTADO
	79015768	1	PANNELLO D.	PANNEAU	VERKLEIDUNG	PANEL	CONTRAPANEL
	79015769	1	PANNELLO S.	PANNEAU	VERKLEIDUNG	PANEL	CONTRAPANEL
	79015801	1	PANNELLO D.	PANNEAU	VERKLEIDUNG	PANEL	CONTRAPANEL
	79015802	1	PANNELLO S.	PANNEAU	VERKLEIDUNG	PANEL	CONTRAPANEL
	79015902	2	STAFFA	ETRIER	HALTER	BRACKET	SOPORTE
	79015905	6	TRAVERSA ANT.	TRAVERSE	TRAVERSE	CROSSRAIL	TRAVESANO
	79025670	1	FIANCHETTO D.	TABLIER	SEITENBLECH	SIDE PANEL	COSTADO
	79025815	1	FIANCHETTO S.	TABLIER	SEITENBLECH	SIDE PANEL	COSTADO
	79026841	1	PANNELLO D.	PANNEAU	VERKLEIDUNG	PANEL	CONTRAPANEL
	79026842	1	PANNELLO S.	PANNEAU	VERKLEIDUNG	PANEL	CONTRAPANEL
	79026843	1	RIPARO	PROTECTION	ABDECKUNG	PROTECTION	DEFENSA

FIAT-ALLIS 14-CLGP

L101/ 3 TAV. 3

MODIF	N.ORDIN.	Q.	DENOMINAZIONE	DESIGNATION	BENENNUNG	DESCRIPTION	DENOMINACIONES
	10516671	4	ROSETTA DI SICUREZZA	RONDELLE FREIN	SICHERUNGSRING	LOCKWASHER	ARANDELA DE FRENO
	10517171	8	ROSETTA DI SICUREZZA	RONDELLE FREIN	SICHERUNGSRING	LOCKWASHER	ARANDELA DE FRENO
	10520001	4	ROSETTA	RONDELLE	SCHEIBE	WASHER	ARANDELA
	10520101	4	ROSETTA	RONDELLE	SCHEIBE	WASHER	ARANDELA
	11115631	8	VITE	VIS	SCHRAUBE	SCREW	TORNILLO
	11702921	2	DADO	ECROU	MUTTER	NUT	TUERCA
	12163221	4	DADO	ECROU	MUTTER	NUT	TUERCA
	13301717	8	VITE	VIS	SCHRAUBE	SCREW	TORNILLO
	13303511	8	VITE	VIS	SCHRAUBE	SCREW	TORNILLO
	14567280	4	BOTTONE	BOUTON	KNOPF	BUTTON	BOTON
	16043631	4	VITE	VIS	SCHRAUBE	SCREW	TORNILLO
	79004949	1	CRUSCOTTO	TABLIER	STIRNWAND	DASH/PANEL	TABLERO
	79005242	8	ROSETTA	RONDELLE	SCHEIBE	WASHER	ARANDELA
	79006333	1	MANIGLIA ANT.D.	POIGNEE	GRIFF	HANDLE	MANECILLA
	79006336	1	MANIGLIA ANT.S.	POIGNEE	GRIFF	HANDLE	MANECILLA
	79006637	1	INTELAIATURA POST.	CHASSIS	RAHMEN	FRAMING	BASTIDOR
	79010023	1	MENSOLA D.	CONSOLE	STUETZE	REINFORCEMENT	REFUERZO
	79010026	1	MENSOLA S.	CONSOLE	STUETZE	REINFORCEMENT	REFUERZO
	79012221	1	PLANCIA	PLANCHE	WAND	PANEL	TABLERO
	79013216	4	STAFFA LAT.	ETRIER	HALTER	BRACKET	SOPORTE
	79013217	2	STAFFA INF.	ETRIER	HALTER	BRACKET	SOPORTE
	79013220	1	RIPARO	PROTECTION	ABDECKUNG	PROTECTION	DEFENSA
	79013222	1	PARETE COMPL.	PARDI	WAND	WALL	TABIQUE
	79013657	2	DISTANZIALE	ENTRETOISE	ABSTANDSTUECK	SPACER	SEPARADOR
	79019803	1	TAPPO (1*)	BOUCHON	STOPFEN	PLUG	TAPON
	(1*)		-PER VAR.30.0191.16.2	-POUR ...	- FÜR ...	-FOR ...	-PARA ...

MODIF	N.ORDIN.	Q.	DENOMINAZIONE	DESIGNATION	BENENNUNG	DESCRIPTION	DENOMINACIONES
	4983695	2	PERNO	AXE	BOLZEN	PIN	EJE
	4983696	2	PIASTRINA	PLAQUETTE	PLAETTCHEN	PLATE	PLACA
	4983697	2	FORCELLINO	FOURCHE	GABEL	FORK	HORQUILLA
	4983700	2	TIRANTE FILETTATO	TIRANT	SPANNBOLZEN	TIEROD	PERNO
	10516871	6	ROSETTA DI SICUREZZA (1*)	RONDELLE FREIN	SICHERUNGSRING	LOCKWASHER	ARANDELA DE FRENO
	10517071	12	ROSETTA DI SICUREZZA	RONDELLE FREIN	SICHERUNGSRING	LOCKWASHER	ARANDELA DE FRENO
	10517071	12	ROSETTA DI SICUREZZA (2*)	RONDELLE FREIN	SICHERUNGSRING	LOCKWASHER	ARANDELA DE FRENO
	10734201	2	COPIGLIA	GOUPILLE FENDUE	SPLINT	SPLIT PIN	PASADOR ABIERTO
	10734401	2	COPIGLIA	GOUPILLE FENDUE	SPLINT	SPLIT PIN	PASADOR ABIERTO
	10791021	2	DADO	ECROU	MUTTER	NUT	TUERCA
	10796301	2	COPIGLIA	GOUPILLE FENDUE	SPLINT	SPLIT PIN	PASADOR ABIERTO
	10796401	6	COPIGLIA (2*)	GOUPILLE FENDUE	SPLINT	SPLIT PIN	PASADOR ABIERTO
	10979231	6	VITE (1*)	VIS	SCHRAUBE	SCREW	TORNILLO
	11112231	21	VITE	VIS	SCHRAUBE	SCREW	TORNILLO
	11112231	6	VITE (2*)	VIS	SCHRAUBE	SCREW	TORNILLO
	11702921	2	DADO	ECROU	MUTTER	NUT	TUERCA
	12601471	1	ROSETTA	RONDELLE	SCHEIBE	WASHER	ARANDELA
	12646801	1	ROSETTA	RONDELLE	SCHEIBE	WASHER	ARANDELA
	12646901	4	ROSETTA	RONDELLE	SCHEIBE	WASHER	ARANDELA
	12646921	6	ROSETTA	RONDELLE	SCHEIBE	WASHER	ARANDELA
	12646921	12	ROSETTA (2*)	RONDELLE	SCHEIBE	WASHER	ARANDELA
	14163170	1	SPINA	GOUPILLE	STIFT	PIN	PASADOR
	76002835	1	SPORTELLLO	VGLET	DECKEL	LID	TAPA
	79005242	4	ROSETTA	RONDELLE	SCHEIBE	WASHER	ARANDELA
	79005743	2	TASSELLO ELASTICO (*)	TAMPON	GUMMISTUECK	PAD	ALMOHACILLA
	79005849	4	CAVALLOTTO	ARRETOIR	KLEMMSTUECK	RETAINER	SUJETADOR
	79005849	6	CAVALLOTTO (2*)	ARRETOIR	KLEMMSTUECK	RETAINER	SUJETADOR
	79005851	4	VITE	VIS	SCHRAUBE	SCREW	TORNILLO
	79005851	6	VITE (2*)	VIS	SCHRAUBE	SCREW	TORNILLO
	79006219	2	ROSETTA	RONDELLE	SCHEIBE	WASHER	ARANDELA
	79009016	2	MOLLA	RESSORT	FEDER	SPRING	RESORTE
	79011327	1	FIANCHETTO D.	TABLIER	SEITENBLECH	SIDE PANEL	COSTADO
	79011329	1	FIANCHETTO S.	TABLIER	SEITENBLECH	SIDE PANEL	COSTADO
	79013317	1	COPERCHIO	COUVERCLE	DECKEL	COVER	TAPA
	79014117	2	GANCIO	CROCHET	HAKEN	HOOK	GANCHO
	79015082	2	TASSELLO ELASTICO (*)	TAMPON	GUMMISTUECK	PAD	ALMOHADILLA
	79015372	1	PERNO	AXE	BOLZEN	PIN	EJE
	79015373	1	POMELLO DI FISSAGGIO	POMMEAU DE FIXATION	KLEMMKNOPF	KNCB	POMO DE FIJACION
	79023963	1	COFANO FISSO	AUVENT	FESTE HAUBE	COWL	CAPOT FIJO
	79023983	2	PERNO	AXE	BOLZEN	PIN	EJE
	79023984	1	MANIGLIA	POIGNEE	GRIFF	HANDLE	MANECILLA
	79023986	1	LEVA	LEVIER	HEBEL	LEVER	PALANCA
	79024040	1	FIANCHETTO D. (2*)	TABLIER	SEITENBLECH	SIDE PANEL	COSTADO
	79024046	1	FIANCHETTO S. (2*)	TABLIER	SEITENBLECH	SIDE PANEL	COSTADO
	79024915	1	COFANO FISSO (1*)	AUVENT	FESTE HAUBE	COWL	CAPOT FIJO
	(*)		-IN ALTERNATIVA	-EN ALTERNATIVE	- ABWECHSELND	-OPTIONAL	-OPTATIVO
	(1*)		-PER VAR.30.0191.16.2	-POUR ...	- FUER ...	-FOR ...	-PARA ...
	(2*)		-PER VAR.30.0836.05.1	-POUR ...	- FUER ...	-FOR ...	-PARA ...

MODIF	N.ORDIN.	Q.	DENOMINAZIONE	DESIGNATION	BENENNUNG	DESCRIPTION	DENOMINACIONES
	567406	2	COPIGLIA	GOUPILLE FENDUE	SPLINT	SPLIT PIN	PASADOR ABIERTO
	8292009	2	BOCCOLA EST.	DOUILLE	BUECHSE	BUSH	CASQUILLO
	8292010	2	BOCCOLA INT.	DOUILLE	BUECHSE	BUSH	CASQUILLO
	10517071	9	ROSETTA DI SICUREZZA	RONDELLE FREIN	SICHERUNGSRING	LOCKWASHER	ARANDELA DE FRENO
	10519621	14	ROSETTA	RONDELLE	SCHEIBE	WASHER	ARANDELA
	10520021	7	ROSETTA	RONDELLE	SCHEIBE	WASHER	ARANDELA
	10571771	14	ROSETTA DI SICUREZZA	RONDELLE FREIN	SICHERUNGSRING	LOCKWASHER	ARANDELA DE FRENO
	10571971	9	ROSETTA DI SICUREZZA	RONDELLE FREIN	SICHERUNGSRING	LOCKWASHER	ARANDELA DE FRENO
	11112431	15	VITE	VIS	SCHRAUBE	SCREW	TORNILLO
	11112631	2	VITE	VIS	SCHRAUBE	SCREW	TORNILLO
	11702921	1	DADO	ECROU	MUTTER	NUT	TUERCA
	12646921	9	ROSETTA	RONDELLE	SCHEIBE	WASHER	ARANDELA
	14161770	2	SPINA	GOUPILLE	STIFT	PIN	PASADOR
	14163170	1	SPINA	GOUPILLE	STIFT	PIN	PASADOR
	14258430	8	VITE	VIS	SCHRAUBE	SCREW	TORNILLO
	15992637	12	VITE	VIS	SCHRAUBE	SCREW	TORNILLO
	15993637	4	VITE	VIS	SCHRAUBE	SCREW	TORNILLO
	16043431	14	VITE	VIS	SCHRAUBE	SCREW	TORNILLO
	76001827		ROSETTA 1	RONDELLE	SCHEIBE	WASHER	ARANDELA
	76001828		ROSETTA 1,5	RONDELLE	SCHEIBE	WASHER	ARANDELA
	76001829		ROSETTA 2	RONDELLE	SCHEIBE	WASHER	ARANDELA
	79000580	1	ROSETTA	RONDELLE	SCHEIBE	WASHER	ARANDELA
	79005241	16	ROSETTA (*)	RONDELLE	SCHEIBE	WASHER	ARANDELA
	79005781	2	PERNO	AXE	BOLZEN	PIN	EJE
	79005784	1	TRAVERSA	TRAVERSE	TRAVERSE	CROSSRAIL	TRAVESANO
	79005787		PIASTRINA-SPESSORE	CALE	DISTANZSCHEIBE	SHIM	SUPLEMENTO
	79009016	2	MOLLA	RESSORT	FEDER	SPRING	RESORTE
	79009300	1	RIPARO	PROTECTION	ABDECKUNG	PROTECTION	DEFENSA
	79009619		SPESSORE DI REGISTRO	CALE D'EPaisseur	DISTANZSCHEIBE	SHIM	SUPLEMENTO
	79011319	1	TRAVERSA ANT.	TRAVERSE	TRAVERSE	CROSSRAIL	TRAVESANO
	79013741	1	RIPARO ANT.	PROTECTION	ABDECKUNG	PROTECTION	DEFENSA
	79014963	16	ROSETTA (*)	RONDELLE	SCHEIBE	WASHER	ARANDELA
	79019307	2	PERNO	AXE	BOLZEN	PIN	EJE
	79023984	1	MANIGLIA	POIGNEE	GRIFF	HANDLE	MANECILLA
	79023986	1	LEVA	LEVIER	HEBEL	LEVER	PALANCA
	79024083	1	CALANDRA DEL RADIA- TORE	CALANDRE DE RA- DIATEUR	KUEHLERHAUBE	RADIATOR PANEL	CALANDRA DE RADIA- DOR
	79024099	1	CALANDRA DEL RADIA- TORE COMPL.	CALANDRE DE RA- DIATEUR	KUEHLERHAUBE	RADIATOR PANEL	CALANDRA DE RADIA- DOR
	79024269	2	PROFILATO ANT.	PROFILE	PROFIL	CHANNEL	PERFIL
	79024270	2	PROFILATO POST.	PROFILE	PROFIL	CHANNEL	PERFIL
	79024271	2	ELEMENTO DI TENUTA ANT.	JOINT D'ETANCHEITE	DICHTUNG	SEALING STRIP	BURLETE
	79024272	2	ELEMENTO DI TENUTA POST.	JOINT D'ETANCHEITE	DICHTUNG	SEALING STRIP	BURLETE
	79024534	1	SPORTELLINO	VOLET	DECKEL	LID	TAPA
	(*)		-IN ALTERNATIVA	-EN ALTERNATIVE	- ABWECHSELND	-OPTIONAL	-OPTATIVO

MODIF	N.ORDIN.	Q.	DENOMINAZIONE	DESIGNATION	BESCHNUNG	DESCRIPTION	DENOMINACIONES
	3	T	CAVO 79011337	CABLE	LEITUNG	CABLE	CABLE
	4	T	CAVO 79011307	CABLE	LEITUNG	CABLE	CABLE
4151244	1		CAPPUCCIO	CAPUCHON	SCHUTZKAPPE	BOOT	CAPUCHON
4160940	4		CAPPUCCIO	CAPUCHON	SCHUTZKAPPE	BOOT	CAPUCHON
10441890	1		MOLLETTA DI FISSAGGIO	AGRAFE	KLEHMSTUECK	CLIP	SUJETADOR
10516471	3		ROSETTA DI SICUREZZA	RONDELLE FREIN	SICHERUNGSRING	LOCKWASHER	ARANDELA DE FRENO
10516871	1		ROSETTA DI SICUREZZA	RONDELLE FREIN	SICHERUNGSRING	LOCKWASHER	ARANDELA DE FRENO
10517071	2		ROSETTA DI SICUREZZA	RONDELLE FREIN	SICHERUNGSRING	LOCKWASHER	ARANDELA DE FRENO
10902431	2		VITE	VIS	SCHRAUBE	SCREW	TORNILLO
11103031	2		VITE	VIS	SCHRAUBE	SCREW	TORNILLO
11112331	2		VITE	VIS	SCHRAUBE	SCREW	TORNILLO
11701721	1		DADO	ECROU	MUTTER	NUT	TUERCA
11702921	4		DADO	ECROU	MUTTER	NUT	TUERCA
13275911	1		VITE	VIS	SCHRAUBE	SCREW	TORNILLO
14142490	10		LAMPADA	LAMPE	LAMPE	BULB	BOMBILLA
14142690	2		LAMPADA	LAMPE	LAMPE	BULB	BOMBILLA
14569480	5		MOLLETTA DI FISSAGGIO	AGRAFE	KLEHMSTUECK	CLIP	SUJETADOR
14569680	3		MOLLETTA DI FISSAGGIO	AGRAFE	KLEHMSTUECK	CLIP	SUJETADOR
15896221	2		DADO	ECROU	MUTTER	NUT	TUERCA
76000905	2		TASSELLO (*)	TAMPON	BEILAGE	PAD	TACO
79003030	2		TASSELLO (*)	TAMPON	BEILAGE	PAD	TACO
79010252	1		INDICATORE OTTICO	LAMPE-TENOIN	ANZEIGELEUCHTE	INDICATOR LAMP	LAMPARA TESTIGO
			S.COMPL.				
79010254	1		INDICATORE OTTICO	LAMPE-TENOIN	ANZEIGELEUCHTE	INDICATOR LAMP	LAMPARA TESTIGO
			D.COMPL.				
79010389	1		PULSANTE	BOUTON	DRUCKKNOPF	BUTTON	PULSADOR
79010713	1		INTERRUTTORE	INTERRUPTEUR	SCHALTER	SWITCH	INTERRUPTOR
79012274	1		SUPPORTO	SUPPORT	LAGER	SUPPORT	SOPORTE
79012287	1		BLOCCHETTO DI FISSAGGIO	TAQUET DE FIXATION	SPANNSTUECK	PAD	MULETILLA DE FIJACION
79017173	1		TRECCIA DI MASSA	TRESSE DE MASSE	MASSEBAND	GROUND BRAID	TRENZA DE MASA
79018420	1		INDICATORE LIVELLO	INDICAT. DE NIVEAU	STANDANZEIGER	LEVEL GAUGE	INDICADOR DE NIVEL
79021218	1		PROIETTORE	PROJECTEUR	SCHENKWERFER	HEADLAMP	PROYECTOR
	(*)		-IN ALTERNATIVA	-EN ALTERNATIVE	-ABWECHSELND	-OPTIONAL	-OPTATIVO

FLAT-ALLIS 14-CLGP

F401/ 3 TAV. 1

MODIF	N.CROIN.	Q.	DENOMINAZIONE	DESIGNATION	BENEHNUNG	DESCRIPTION	DENOMINACIONES
	1	T	CAVO 79012693	CABLE	LEITUNG	CABLE	CABLE
	2	T	CAVO 76001326	CABLE	LEITUNG	CABLE	CABLE
	5	T	CAVO 79012138	CABLE	LEITUNG	CABLE	CABLE
	6	T	CAVO 79012263	CABLE	LEITUNG	CABLE	CABLE
	7	T	CAVO 79024571	CABLE	LEITUNG	CABLE	CABLE
	4151244	1	CAPPUCCIO	CAPUCHON	SCHUTZKAPPE	BOOT	CAPUCHON
	4182461	1	SPINA	GOUPILLE	STIFT	PIN	PASADOR
	4182462	1	PRESA DI CORRENTE	PRISE DE COURANT	STECKDOSE	RECEPTACLE	ENCHUFE DE COR- RIENTE
	4952553	2	COPERCHIO	COUVERCLE	DECKEL	COVER	TAPA
	4982514	1	FASCETTA (*)	COLLIER	HALTEBAND	STRAP	ABRAZADERA
	4987199	2	TASSELLO	TAMPON	BEILAGE	PAD	TACO
	4998770	1	INTERRUTTORE	INTERRUPTEUR	SCHALTER	SWITCH	INTERRUPTOR
	10450390	2	STAFFETTA FISSAGGIO	COLLIER	HALTER	RETAINER	ABRAZADERA
	10450890	4	STAFFETTA FISSAGGIO	COLLIER	HALTER	RETAINER	ABRAZADERA
	10516671	6	ROSETTA DI SICUREZZA	RONDELLE FREI	SICHERUNGSRING	LOCKWASHER	ARANDELA DE FRENO
	10519401	11	ROSETTA	RONDELLE	SCHLEIBE	WASHER	ARANDELA
	11052090	4	FUSIBILE	FUSIBLE	SICHERUNG	FUSE	FUSIBLE
	11702911	2	DADO	ECROU	MUTTER	NUT	TUERCA
	14142690	2	LAMPADA	LAMPE	LAMPE	BULB	BOMBILLA
	14569480	6	MOLLETTA DI FISSAGGIO	AGRAFE	KLEHMSTUECK	CLIP	SUJETADOR
	14569680	3	MOLLETTA DI FISSAGGIO	AGRAFE	KLEHMSTUECK	CLIP	SUJETADOR
	14570180	5	MOLLETTA DI FISSAGGIO	AGRAFE	KLEHMSTUECK	CLIP	SUJETADOR
	14570280	1	MOLLETTA DI FISSAGGIO	AGRAFE	KLEHMSTUECK	CLIP	SUJETADOR
	14043231	7	VITE	VIS	SCHRAUBE	SCREW	TORNILLO
	16100821	2	DADO	ECROU	MUTTER	NUT	TUERCA
D 767	76003067	1	TARGHETTA	PLAQUETTE	SCHILD	PLATE	PLACA
	79006370	1	COMMUTATORE	COMMUTATEUR	SCHALTER	SWITCH	CONMUTADOR
	79008444	2	ANELLO ISOLANTE	BAGUE ISOLANTE	ISOLIERRING	INSULATING RING	ANILLO AISLADOR
	79011643	1	PORTAFUSIBILE	PORTE-FUSIBLE	SICHERUNGSHALTER	FUSE HOLDER	PORTAFUSIBLE
	79011645	1	PORTAFUSIBILE	PORTE-FUSIBLE	SICHERUNGSHALTER	FUSE HOLDER	PORTAFUSIBLE
	79011647	1	PORTAFUSIBILE	PORTE-FUSIBLE	SICHERUNGSHALTER	FUSE HOLDER	PORTAFUSIBLE
	79011649	1	PORTAFUSEBILE	PORTE-FUSIBILE	SICHERUNGSHALTER	FUSE HOLDER	PORTAFUSIBLE
	79013421	1	FASCETTA (*)	COLLIER	HALTEBAND	STRAP	ABRAZADERA
	79013422	2	FASCETTA	COLLIER	HALTEBAND	STRAP	ABRAZADERA
	79019475	2	FANALE DEL CRUSCOTTO	LAMPE DE TABLIER	SCHALTBRETTLEUCHTE	INSTRUMENT LAMP	LAMPARA DEL TABLERO
	79021218	2	PROIETTORE COMPL.	PROJECTEUR	SCHEINWERFER	HEADLAMP	PROYECTOR
C 767	79021615	1	TARGHETTA	PLAQUETTE	SCHILD	PLATE	PLACA
	(*)	-IN ALTERNATIVA		-EN ALTERNATIVE	- ABWCHSELND	-OPTIONAL	-OPTATIVO

FIAT-ALLIS 14-CLGP

E332/ 7 TAV. 1

MODIF	N.ORDIN.	Q.	DENOMINAZIONE	DESIGNATION	BENENNUNG	DESCRIPTION	DENOMINACIONES
	8273636	1	FLANGIA	BRIDE	FLANSCH	FLANGE	BRIDA
	8283381	1	BOCCOLA POST.	DOUILLE	BUECHSE	BUSH	CASQUILLO
	8284311	1	ANELLO DI TENUTA (*)	JOINT D'ETANCHEITE	DICHTRING	SEAL	JUNTA HERMETICA
	8287758	1	ANELLO DI TENUTA (*)	JOINT D'ETANCHEITE	DICHTRING	SEAL	JUNTA HERMETICA
	8287882	4	VITE	VIS	SCHRAUBE	SCREW	TORNILLO
	8288727	1	DISTANZIALE	ENTRETOISE	ABSTANDSTUECK	SPACER	SEPARADOR
	8288733	1	ANELLO RASCHIAFANGO	GARNITURE PARE-BOUE	SCHLAMMKRATZRING	MUDSCRAPER RING	RETENDOR DE BARRO
	8288734	2	BOCCOLA DI GUIDA	DOUILLE DE GUIDAGE	FUEHRUNGSBUECHSE	GUIDING	CASQUILLO GUIDA
	8292215	1	FORCELLA ANT.	FOURCHE	GABEL	FORK	HORQUILLA
	8292218	1	STANTUFFO	PISTON	KOLBEN	PISTON	EMBOLO
	8292220	1	ANELLO DI TENUTA	JOINT D'ETANCHEITE	DICHTRING	SEAL	JUNTA HERMETICA
	8292221	1	ANELLO DI TENUTA	JOINT D'ETANCHEITE	DICHTRING	SEAL	JUNTA HERMETICA
	8292259	1	DADO	ECROU	MUTTER	NUT	TUERCA
	8293658	1	CORPO DEL CILINDRO COMPL.	CORPS DE CYLINDRE	ZYLINDER	BARREL	CUERPO DE CILINDRO
	8298072	1	ANELLO	BAGUE	RING	RING	ANILLO
	8298113	1	STELO	TIGE	STANGE	ROD	VARILLA
	11062176	1	ANELLO DI SICUREZZA	ARRETOIR	SICHERUNGSRING	LOCKRING	ANILLO DE FRENO
	(*)		-IN ALTERNATIVA	-EN ALTERNATIVE	-ABWECHSELND	-OPTIONAL	-OPTATIVO

FIAT-ALLIS 14-CLGP

E332/ 6 TAV. 1

MODIF	N.ORDIN.	Q.	DENOMINAZIONE	DESIGNATION	BENENNUNG	DESCRIPTION	DENOMINACIONES
	8281325	1	DADO	ECROU	MUTTER	NUT	TUERCA
	8283815	1	ANELLO DI TENUTA	JOINT D'ETANCHEITE	DICHTRING	SEAL	JUNTA HERMETICA
	8288742	1	DISTANZIALE	ENTRETOISE	ABSTANDSTUECK	SPACER	SEPARADOR
	8288763	1	ANELLO RASCHIAFANGO	GARNITURE PARE-BOUE	SCHLAMMKRATZRING	MUDSCRAPER RING	RETENDOR DE BARRO
	8288764	2	BOCCOLA DI GUIDA	DOUILLE DE GUIDAGE	FUEHRUNGSBUCHSE	BUSHING	CASQUILLO GUIA
	8289574	1	CUSCINETTO	ROULEMENT	LAGER	BEARING	RODAMIENTO
	8291552	1	ANELLO DI TENUTA	JOINT D'ETANCHEITE	DICHTRING	SEAL	JUNTA HERMETICA
	8293401	1	ROSETTA	RONDELLE	SCHEIBE	WASHER	ARANDELA
	8293402	1	DISCO	DISQUE	SCHEIBE	PLATE	DISCO
	8296186	1	FORCELLA ANT.	FOURCHE	GABEL	FORK	HORNQUILLA
	8297084	1	STELO	TIGE	STANGE	ROD	VARILLA
	8297976	1	CORPO DEL CILINDRO S.	CORPS DE CYLINDRE	ZYLINDER	BARREL	CUERPO DE CILINDRO
	8297977	1	CORPO DEL CILINDRO D.	CORPS DE CYLINDRE	ZYLINDER	BARREL	CUERPO DE CILINDRO
	11061476	1	ANELLO DI SICUREZZA	ARRETOIR	SICHERUNGSRING	LOCKRING	ANILLO DE FRENO
	11062976	2	ANELLO DI SICUREZZA	ARRETOIR	SICHERUNGSRING	LOCKRING	ANILLO DE FRENO
	13407211	2	INGRASSATORE	GRAISSEUR	SCHMIERNIPPEL	FITTING	ENGRASADOR
	14258430	4	VITE	VIS	SCHRAUBE	SCREW	TORNILLO
	14466780	1	ANELLO DI TENUTA	JOINT D'ETANCHEITE	DICHTRING	SEAL	JUNTA HERMETICA
	76001652	1	STANTUFFO	PISTON	KOLBEN	PISTON	EMBOL

FIAT-ALLIS 14-CLGP

E325/ 3 TAV. 1

MODIF	N.ORDIN.	Q.	DENOMINAZIONE	DESIGNATION	BENENNUNG	DESCRIPTION	DENOMINAZIONES
	4985147	1	IMPUGNATURA	POIGNEE	GRIFF	KNOB	BOTON
	8294287	3	DISTANZIALE	ENTRETOISE	ABSTANDSTUECK	SPACER	SEPARADOR
	8296248	1	LEVA	LEVIER	HEBEL	LEVER	PALANCA
	8296250	1	DISTANZIALE	ENTRETOISE	ABSTANDSTUECK	SPACER	SEPARADOR
	8296251	1	BISCOTTINO	JUMELLE	LASCHE	SHACKLE	BIELA
	8296252	1	VITE	VIS	SCHRAUBE	SCREW	TORNILLO
	8296255	1	BISCOTTINO INT.	JUMELLE	LASCHE	SHACKLE	BIELA
	8296256	1	VITE	VIS	SCHRAUBE	SCREW	TORNILLO
	8296257	1	BISCOTTINO EST.	JUMELLE	LASCHE	SHACKLE	BIELA
	8296430	2	BOCCOLA	DOUVILLE	BUECHSE	BUSH	CASQUILLO
	8296431	1	PERNO	AXE	BOLZEN	PIN	EJE
	8296635	1	LEVA	LEVIER	HEBEL	LEVER	PALANCA
	8298318	1	ESTREMITA DEL TIRANTE	EXTREMITE DU TIRANT	SPANNBOLZEN	TIEROD HEAD	EXTREMO DEL PERNO
	8298319	1	ESTREMITA DEL TIRANTE	EXTREMITE DU TIRANT	SPANNBOLZEN	TIEROD HEAD	EXTREMO DEL PERNO
	8298461	1	TIRANTE FILETTATO	TIRANT	SPANNBOLZEN	TIEROD	PERNO
	8293252	1	LEVA COMPL.	LEVIER	HEBEL	LEVER	PALANCA
	10205920	2	LINGUETTA	LINGUET	SCHEIBENFEDER	KEY	CHAVETA
	10516871	2	ROSETTA DI SICUREZZA	RONDELLE FREIN	SICHERUNGSRING	LOCKWASHER	ARANDELA DE FRENO
	10516871	2	ROSETTA DI SICUREZZA	RONDELLE FREIN	SICHERUNGSRING	LOCKWASHER	ARANDELA DE FRENO
	10788721	2	DADO	ECROU	MUTTER	NUT	TUERCA
	11106831	1	VITE	VIS	SCHRAUBE	SCREW	TORNILLO
	11107031	1	VITE	VIS	SCHRAUBE	SCREW	TORNILLO
	11690921	1	DADO	ECROU	MUTTER	NUT	TUERCA
	13905070	1	SPINA	GOUPILLE	STIFT	PIN	PASADOR
	16044131	2	VITE	VIS	SCHRAUBE	SCREW	TORNILLO
	16100821	2	DADO	ECROU	MUTTER	NUT	TUERCA

FIAT-ALLIS 14-CLGP

E313/ 2 TAV. 1

MODIF	N.ORDIN.	Q.	DENOMINAZIONE	DESIGNATION	BENENNUNG	DESCRIPTION	DENOMINACIONES
	8270126	2	PIASTRINA	PLAQUETTE	PLAETTCHEN	PLATE	PLACA
	8273211	20	VITE	VIS	SCHRAUBE	SCREW	TORNILLO
	8273530	12	VITE	VIS	SCHRAUBE	SCREW	TORNILLO
	8273635	4	SEDE SFERICA	SIEGE SPHERIQUE	KUGELPFANNE	BALL SOCKET	COJINETE ESFERICO
	8273637		PIASTRINA	PLAQUETTE	PLAETTCHEN	PLATE	PLACA
	8280182	2	PERNO	AXE	BOLZEN	PIN	EJE
	8280206	4	RALLA	CRAPAUDINE	DRUCKSCHEIBE	THRUST PLATE	CHUMACERA
	8290702	2	PERNO	AXE	BOLZEN	PIN	EJE
	8297645	1	TAGLIENTE LAT.S.	LAME COUPANTE	SCHNEIDE	KNIFE	CUCHILLA
	8297646	1	TAGLIENTE LAT.O.	LAME COUPANTE	SCHNEIDE	KNIFE	CUCHILLA
	8297919	1	LAMA APRIPISTA COMPL.	LAME BULLDOZER	PLANIERSCHILD	DOZER BLADE	APLANADERA
	8297930	1	TAGLIENTE	LAME COUPANTE	SCHNEIDE	KNIFE	CUCHILLA
	8297932	2	TAGLIENTE LAT.	LAME COUPANTE	SCHNEIDE	KNIFE	CUCHILLA
	10517171	4	ROSETTA DI SICUREZZA	RONDELLE FREIN	SICHERUNGSRING	LOCKWASHER	ARANDELA DE FRENO
	10517271	20	ROSETTA DI SICUREZZA	RONDELLE FREIN	SICHERUNGSRING	LOCKWASHER	ARANDELA DE FRENO
	10517471	32	ROSETTA DI SICUREZZA	RONDELLE FREIN	SICHERUNGSRING	LOCKWASHER	ARANDELA DE FRENO
	11115531	4	VITE	VIS	SCHRAUBE	SCREW	TORNILLO
	11120137	16	VITE	VIS	SCHRAUBE	SCREW	TORNILLO
	11127537	4	VITE	VIS	SCHRAUBE	SCREW	TORNILLO
	12164227	32	DADO	ECROU	MUTTER	NUT	TUERCA
	13407211	8	INGRASSATORE	GRATISSEUR	SCHMIERNIPPEL	FITTING	ENGRASADOR

MODIF	N. ORDIN. Q.	DENOMINAZIONE	DESIGNATION	BENENNUNG	DESCRIPTION	DENOMINACIONES	
	8270126	2	PIASTRINA	PLAQUETTE	PLAETTCHEN	PLATE	PLACA
	8270259	2	BOCCOLA	DOVILLE	BUECHSE	BUSH	CASQUILLO
	8273060	2	PERNO	AXE	BOLZEN	PIN	EJE
	8273636	2	FLANGIA	BRIDE	FLANSCH	FLANGE	BRIDA
	8280908	4	SEMIBOCCOLA	DEMI-BAGUE	BUECHSENHAELFTE	HALF BUSH	SEMICOJINETE
	8280915	4	PIASTRINA	PLAQUETTE	PLAETTCHEN	PLATE	PLACA
	8283375	2	SPINA	GOUPILLE	STIFT	PIN	PASADOR
	8283376	2	PERNO	AXE	BOLZEN	PIN	EJE
	8283381	1	BOCCOLA	DOVILLE	BUECHSE	BUSH	CASQUILLO
	8288224	1	SUPPORTO ANT.	SUPPORT	LAGER	SUPPORT	SOPORTE
	8291846	1	ANELLO DI TENUTA	JOINT D'ETANCHEITE	DICHTRING	SEAL	JUNTA HERMETICA
	8293816	1	VITE	VIS	SCHRAUBE	SCREW	TORNILLO
	8294765	1	TIRANTE FILETTATO LAT.	TIRANT	SPANNBOLZEN	TIEROD	PERNO
	8296138	2	SUPPORTO	SUPPORT	LAGER	SUPPORT	SOPORTE
	8296145	1	BRACCIO D.COMPL.	BRAS	ARM	ARM	BRAZO
	8296146	1	BRACCIO S.COMPL.	BRAS	ARM	ARM	BRAZO
	8297913	2	TIRANTE FILETTATO	TIRANT	SPANNBOLZEN	TIEROD	PERNO
	8298021	2	TIRANTE FILETTATO COMPL.	TIRANT	SPANNBOLZEN	TIEROD	PERNO
	8298112	1	TIRANTE FILETTATO COMPL.	TIRANT	SPANNBOLZEN	TIEROD	PERNO
	10517171	8	ROSETTA DI SICUREZZA	RONDELLE FREIN	SICHERUNGSRING	LOCKWASHER	ARANDELA DE FRENO
	10517471	1	ROSETTA DI SICUREZZA	RONDELLE FREIN	SICHERUNGSRING	LOCKWASHER	ARANDELA DE FRENO
	10517671	4	ROSETTA DI SICUREZZA	RONDELLE FREIN	SICHERUNGSRING	LOCKWASHER	ARANDELA DE FRENO
	11115531	4	VITE	VIS	SCHRAUBE	SCREW	TORNILLO
	11116431	4	VITE	VIS	SCHRAUBE	SCREW	TORNILLO
	12163221	4	DADO	ECROU	MUTTER	NUT	TUERCA
	12163727	4	DADO	ECROU	MUTTER	NUT	TUERCA
	13407211	8	INGRASSATORE	GRAISSEUR	SCHMIERNIPPEL	FITTING	ENGRASADOR
	16047137	4	VITE	VIS	SCHRAUBE	SCREW	TORNILLO

FIAT-ALLIS 14-CLGP

E302/ 7 TAV. 1

MODIF	N.ORDIN.	Q.	DENOMINAZIONE	DESIGNATION	BENENNUNG	DESCRIPTION	DENOMINACIONES
	8284842	6	BLOCCETTO DI FISSAGGIO	TAQUET DE FIXATION	SPANNSTUECK	PAD	MULETILLA DE FIJACION
	8293750	1	TUBAZIONE ANT.	TUYAU	LEITUNG	PIPE	TUBO
	8293751	1	TUBAZIONE POST.	TUYAU	LEITUNG	PIPE	TUBO
	8293754	1	RIPARO	PROTECTION	ABDECKUNG	PROTECTION	DEFENSA
	8298144	1	CILINDRO OPERATORE COMPL.	CYLINDRE DE COMMANDE	ZYLINDER	OPERATING CYLINDER	CILINDRO DE MANDO
	8298150	1	RIPARO	PROTECTION	ABDECKUNG	PROTECTION	DEFENSA
	8299508	2	TUBO FLESSIBILE (*)	TUYAU FLEXIBLE	SCHLAUCH	HOSE	MANGA FLEXIBLE
	8299509	2	TUBO FLESSIBILE (*)	TUYAU FLEXIBLE	SCHLAUCH	HOSE	MANGA FLEXIBLE
	8299510	2	TUBO FLESSIBILE (*)	TUYAU FLEXIBLE	SCHLAUCH	HOSE	MANGA FLEXIBLE
	10517071	12	ROSETTA DI SICUREZZA	RONDELLE FREIN	SICHERUNGSRING	LOCKWASHER	ARANDELA DE FRENO
	11112231	4	VITE	VIS	SCHRAUBE	SCREW	TORNILLO
	11112631	4	VITE	VIS	SCHRAUBE	SCREW	TORNILLO
	11112831	1	VITE	VIS	SCHRAUBE	SCREW	TORNILLO
	11113431	3	VITE	VIS	SCHRAUBE	SCREW	TORNILLO
	11702921	2	DADO	ECROU	MUTTER	NUT	TUERCA
	12646901	1	ROSETTA	RONDELLE	SCHEIBE	WASHER	ARANDELA
	14463280	4	ANELLO DI TENUTA	JOINT D'ETANCHEITE	DICHTRING	SEAL	JUNTA HERMETICA
	79025178	1	STAFFA	ETRIER	HALTER	BRACKET	SOPORTE
	(*)		-IN ALTERNATIVA	-EN ALTERNATIVE	- ABWECHSELND	-OPTIONAL	-OPTATIVO

E

AUXILIARY ATTACHMENTS (AND EQUIPMENT) • ORGANI SUSSIDIARI (E ATTREZZI) • ORGANES AUXILIAIRES (ET EQUIPMENT) • NEBENAGGREGATE (UND GERÄTE) • GRUPOS AUXILIARES (Y EQUIPO)

F


ELECTRICAL SYSTEM • IMPIANTO ELETTRICO • SYSTEME ELECTRIQUE • ELEKTRISCHE ANLAGE • SISTEMA ELECTRICO

L

BODY • CARROZZERIA • CARROSSERIE • AUFBAU • CARROCERIA

DAT 703 12

L3.12/2

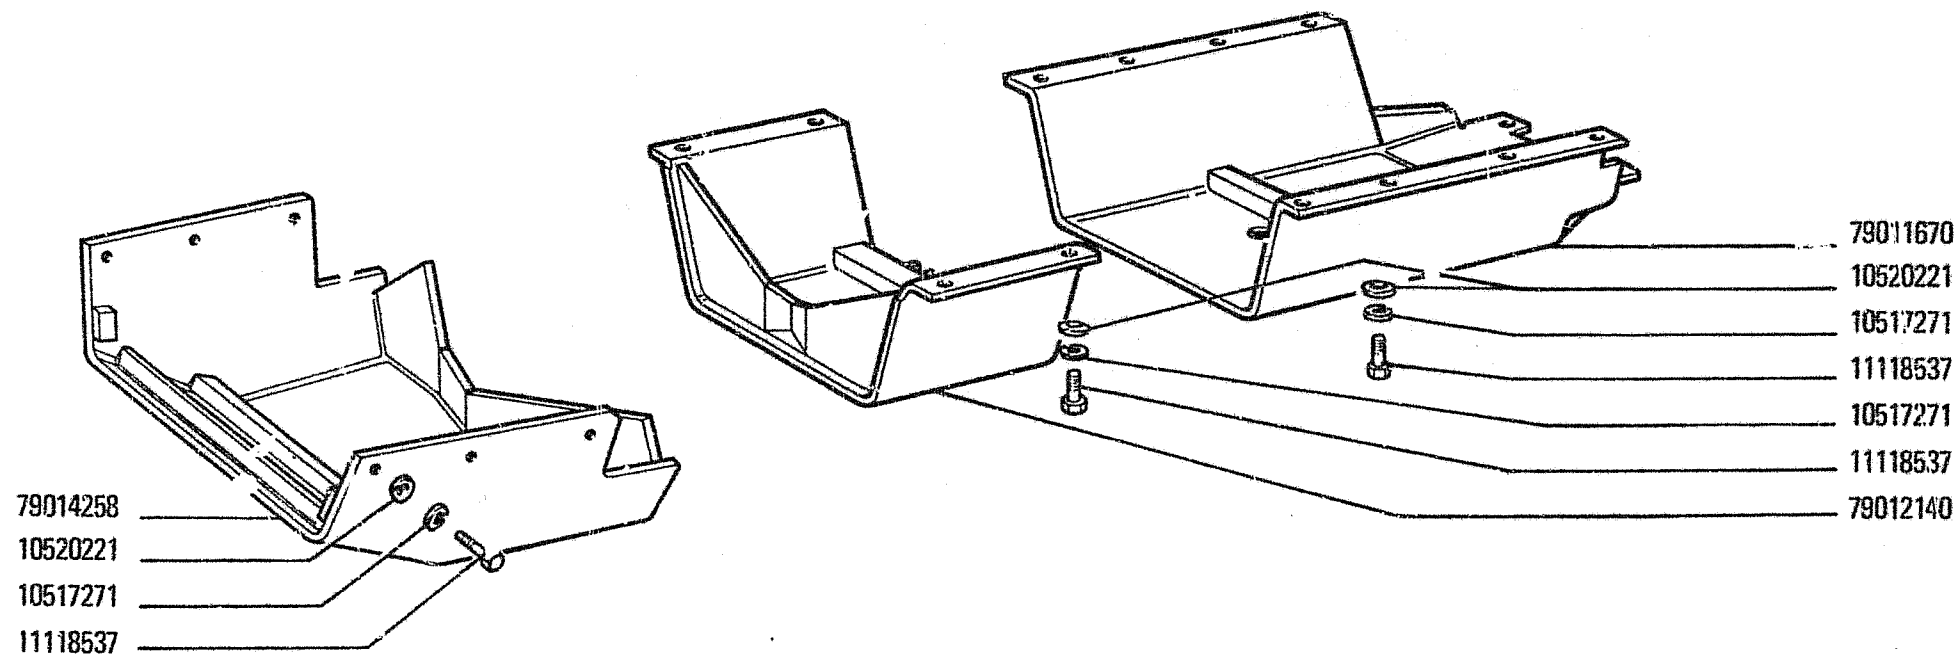


02591

14-CLGP
03 04

RIPARI INFERIORI
 Protections inferieures
 Untere Schutzbleche
H-2
 Aprons
 Blindaje inferior

L3.12/2

1

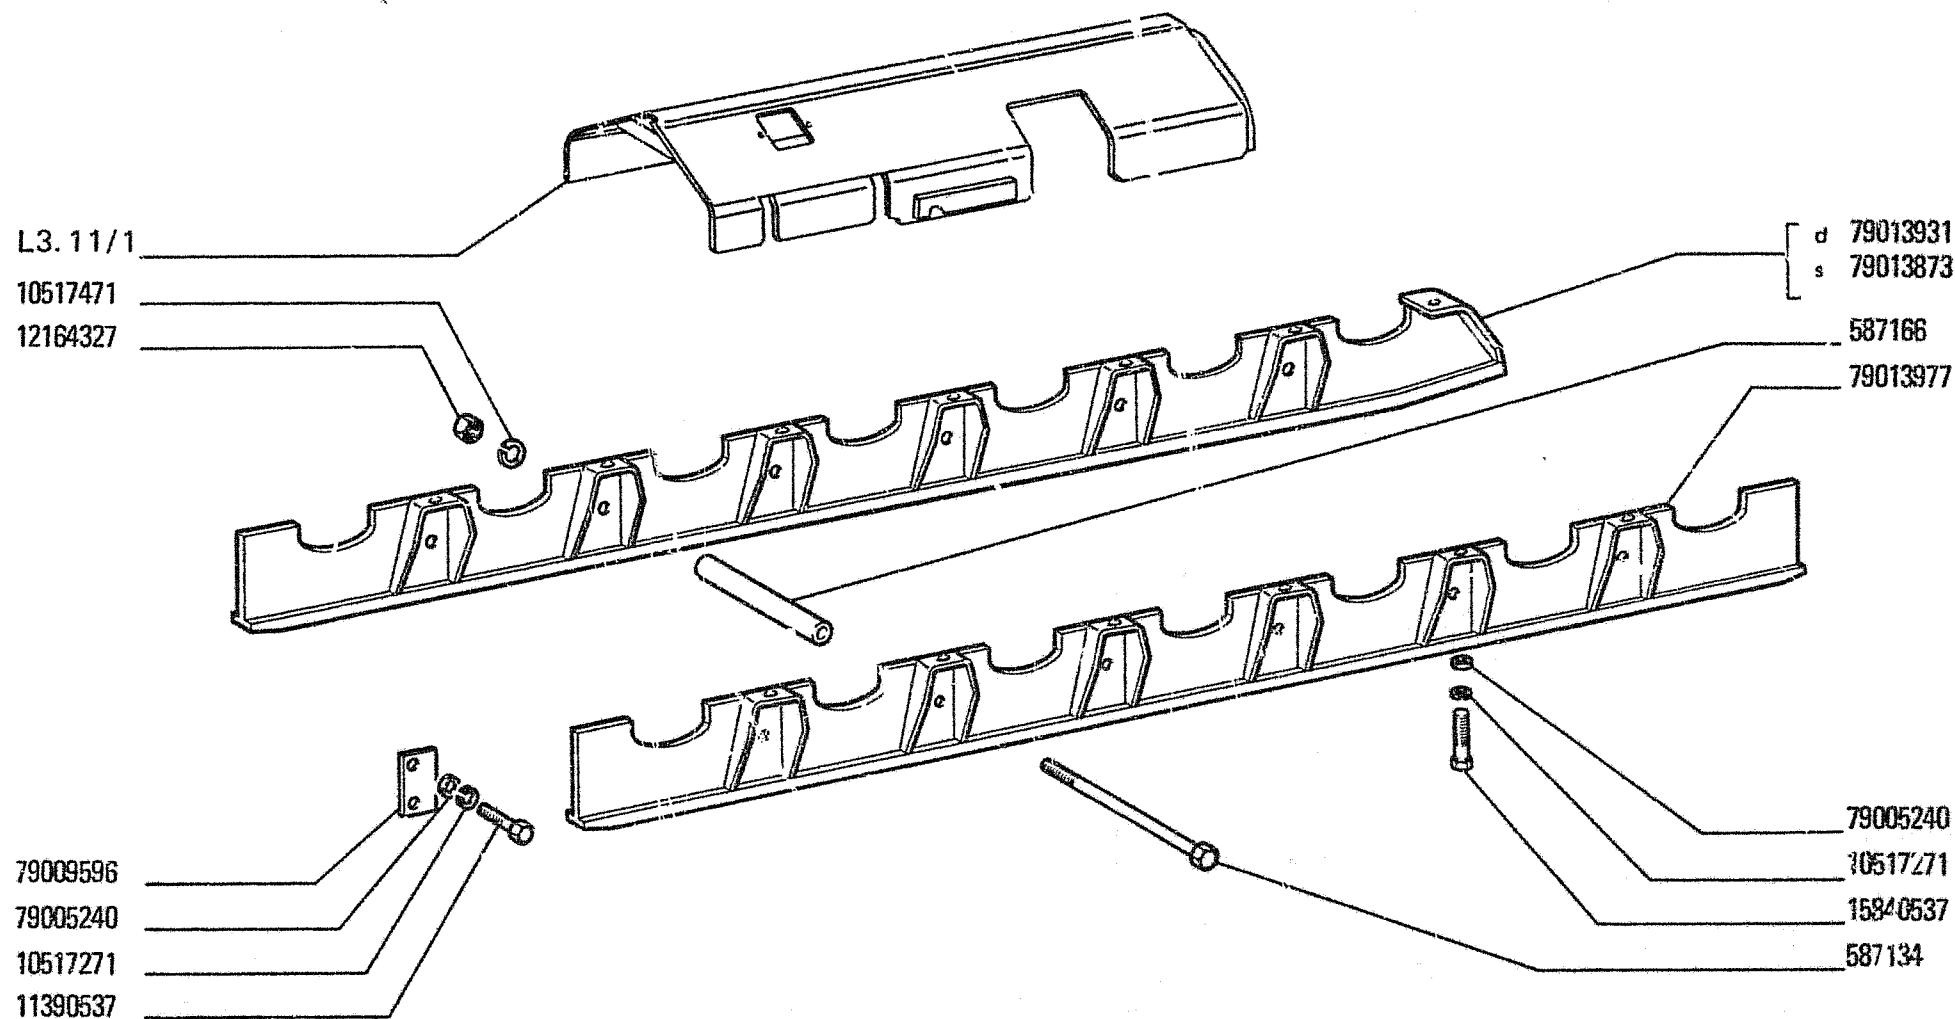


Var. 30.0563.17 1

14-CLGP
03 04

RIPARI CINGOLI		
Protections de chenilles	H-3	Track Covers
Schutzbleche der raupenkette		Blindaje de cadenas

L3.11/2

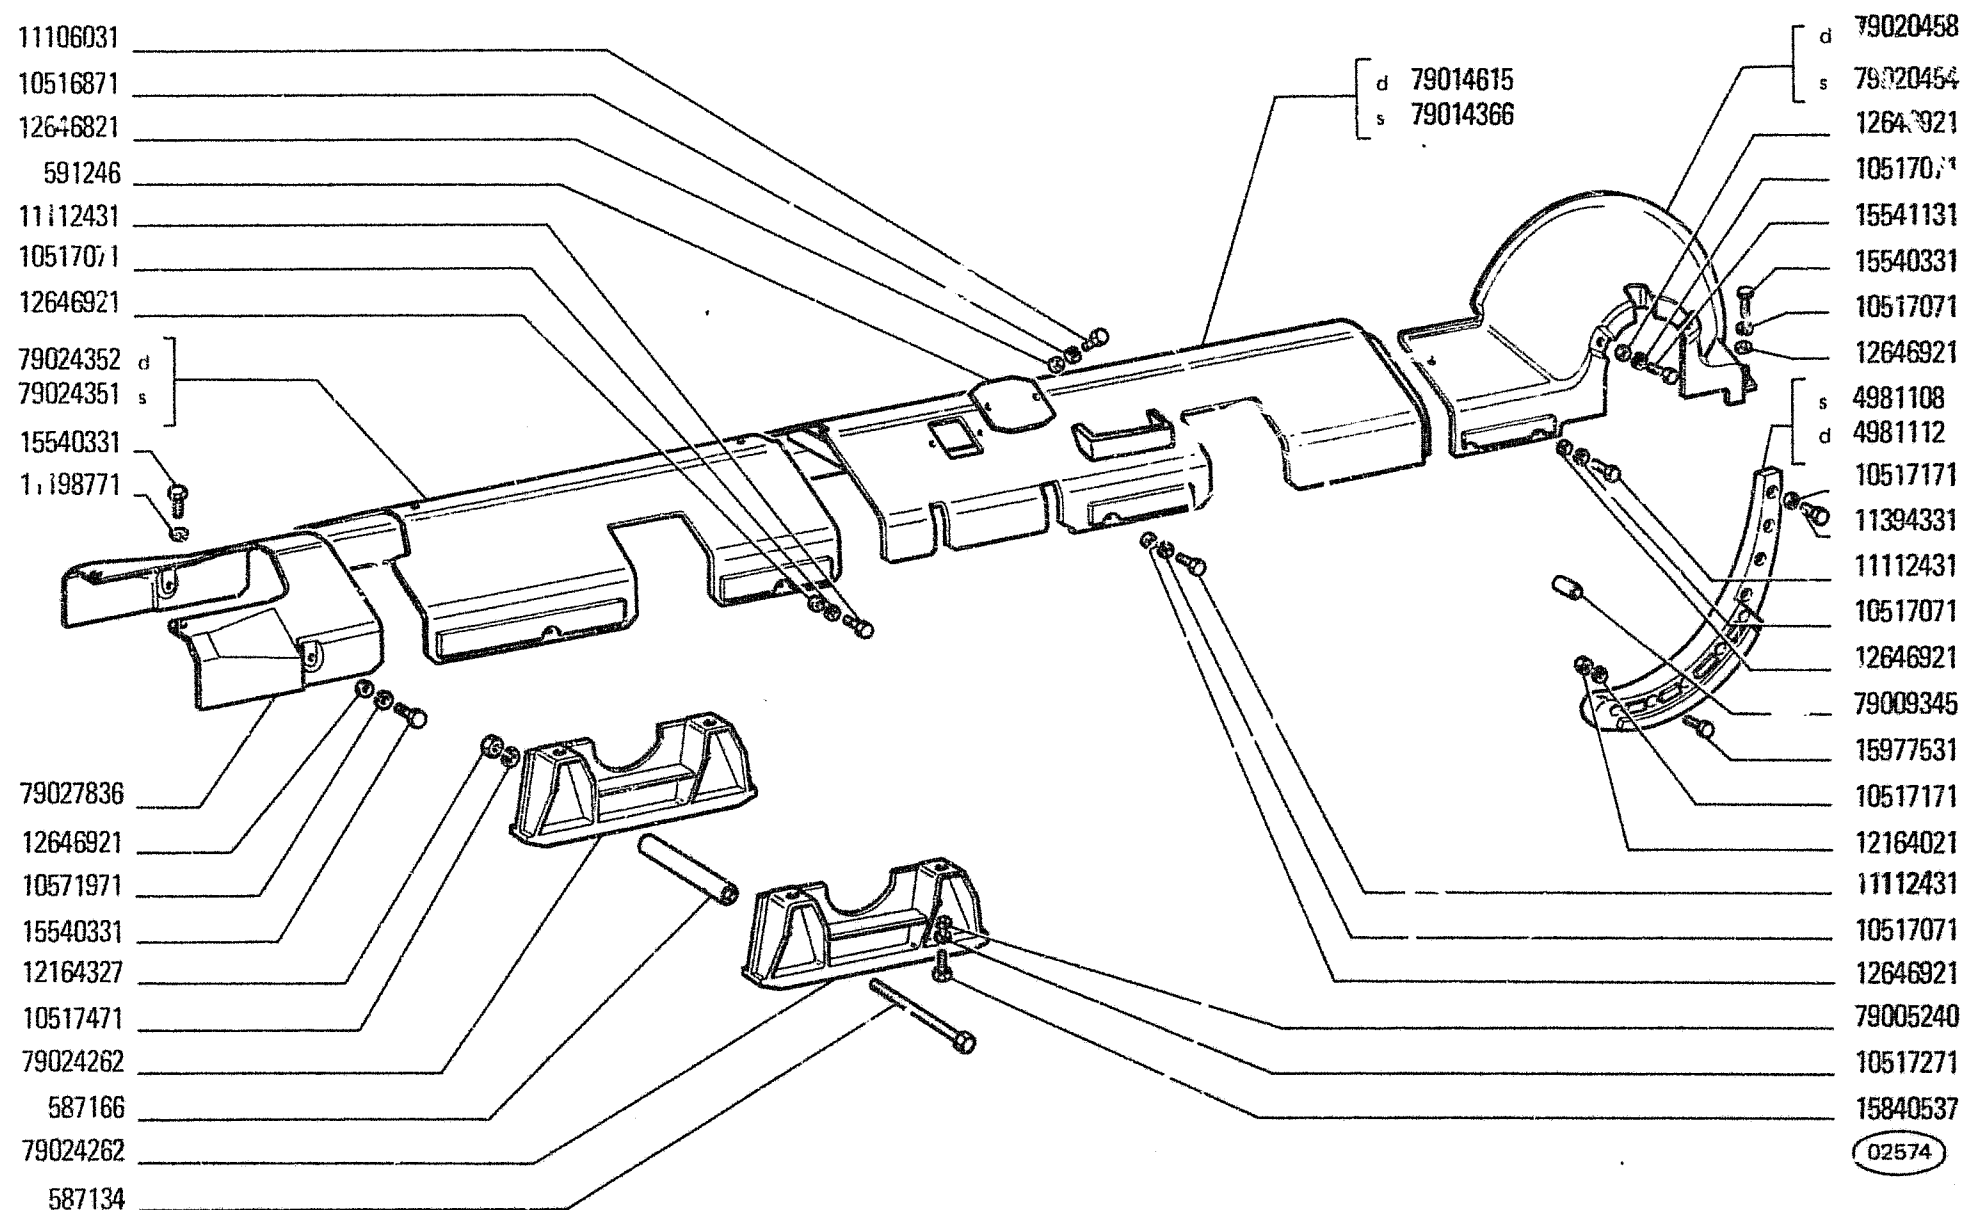

02574

14-CLGP
03 04


RIPARI CINGOLI
Protections de chenilles
Schutzbleche der raupenkette

H-4

Track Covers
Blindaje de cadenas

L3.11/1

N.T.R. 94
31-8-1981
604.01.063.01

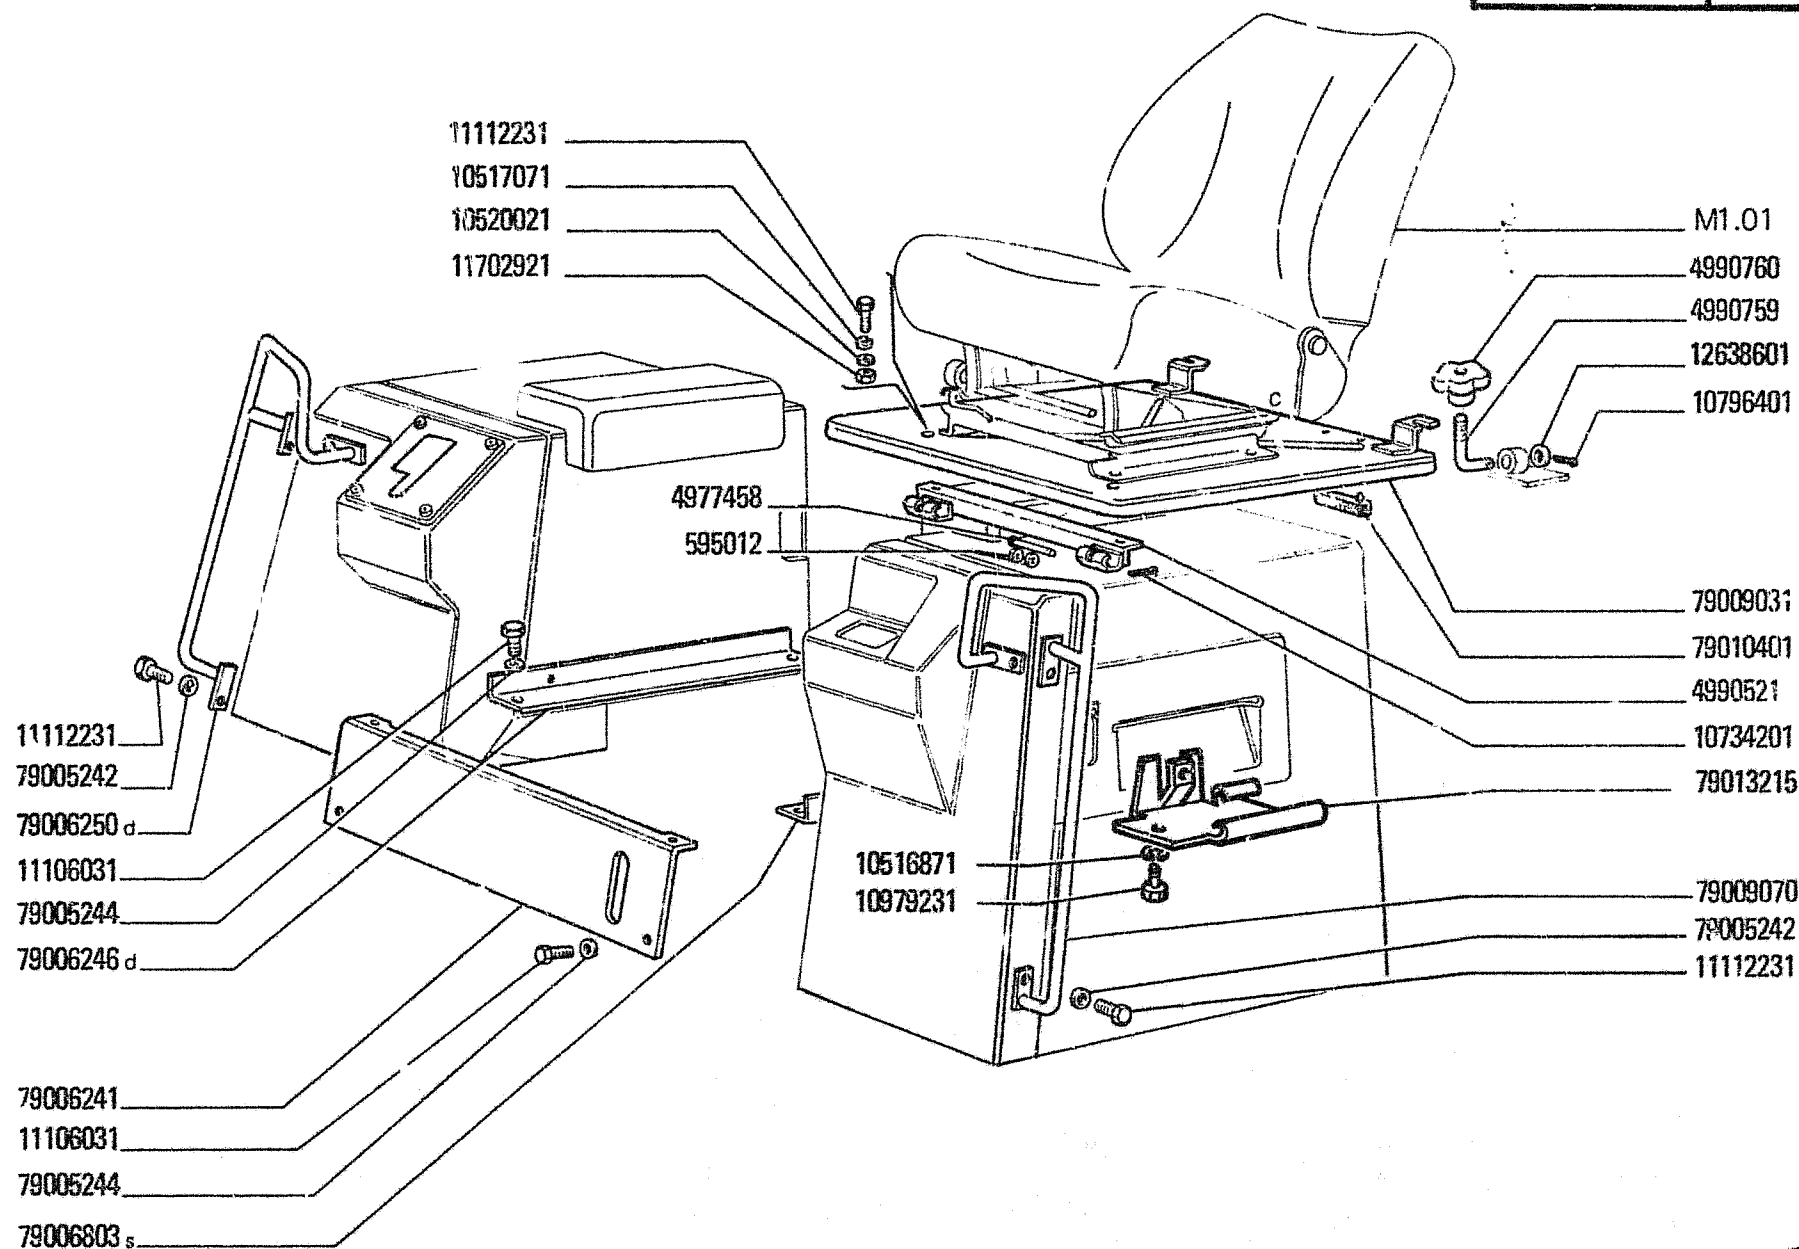

02593

14-CLGP

03 04

Protections de siège
Sitzschutzbleche


RIPARI SEDILE

H-5

Seat Panels
Defensa de asiento

L3.10/2

2

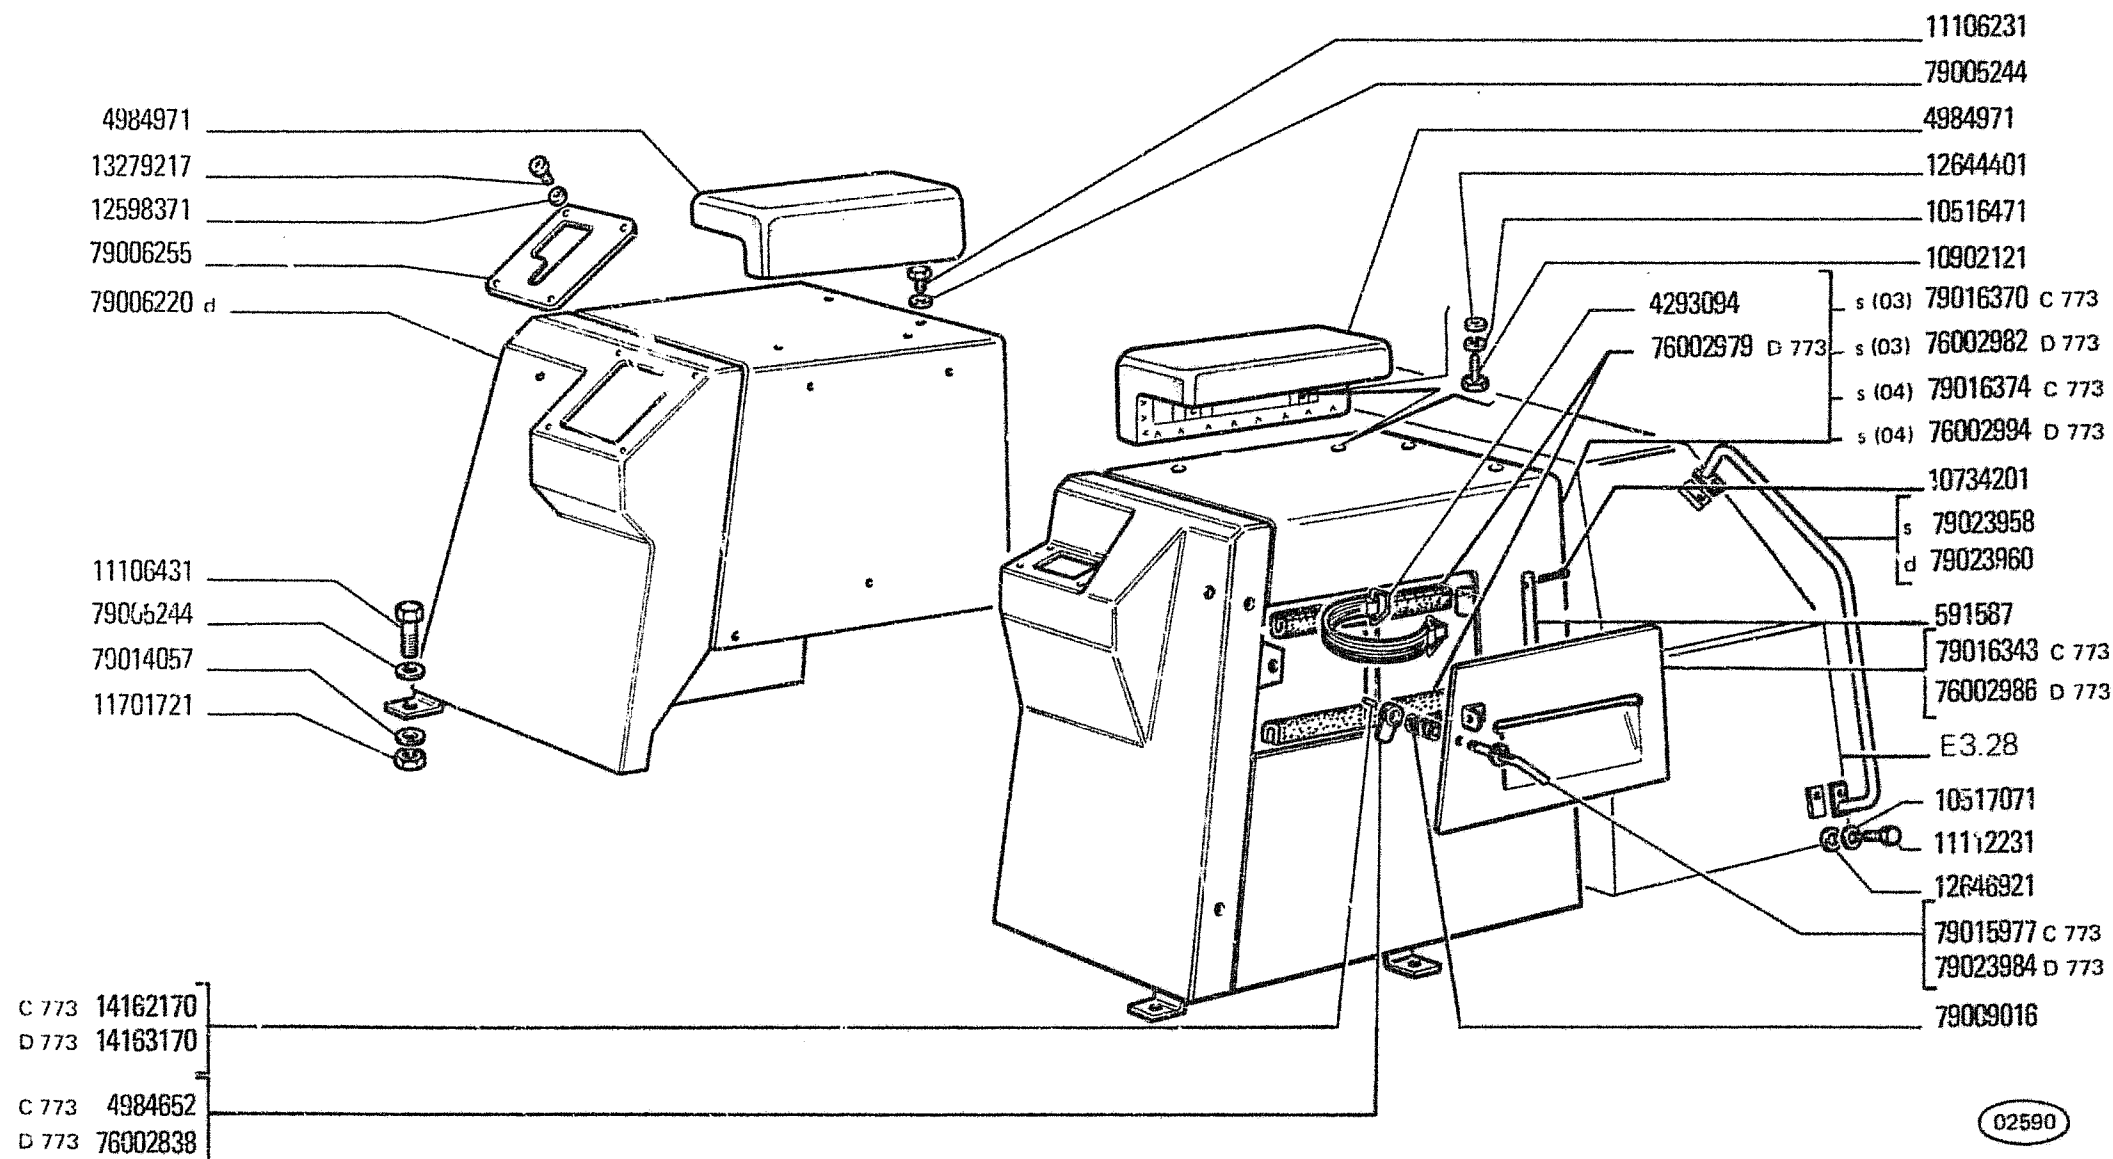

02590

RIPAR! SEDILE

14-CLGP
03 04

Protections de siège
Sitzschutzbleche

H-6

Seat Panels
Defensa de asiento

L3.10/2

1

N.T.R. 94
31-B-1981
604.01.063.01

79015801 d
 79015802 s
 79015902
 76002752
 79025670 d
 79025815 s
 16043131
 10571771
 79015805
 79L 843
 79015576
 79014938
 79026841 d
 79026842 s

10796401
 79014938
 10571971
 12646921
 79005849

DAT 701 01	L1.01/4
------------	---------

79005851
 d 79002744
 s 79002746
 10571971
 11112431
 12646921
 12646921
 10571971
 11112431

79005849
 12646921
 76002753
 10571971
 10796401
 d 79015766
 s 79015767
 d 79015768
 s 79015769
 79014938

02595

Var. 30.0022.13.1
 Var. 30.0022.14.1

COFANATURA

14-CLGP
 03 04


Capot
 Haube

H-7

Hood
 Capot

4

L1.01/4

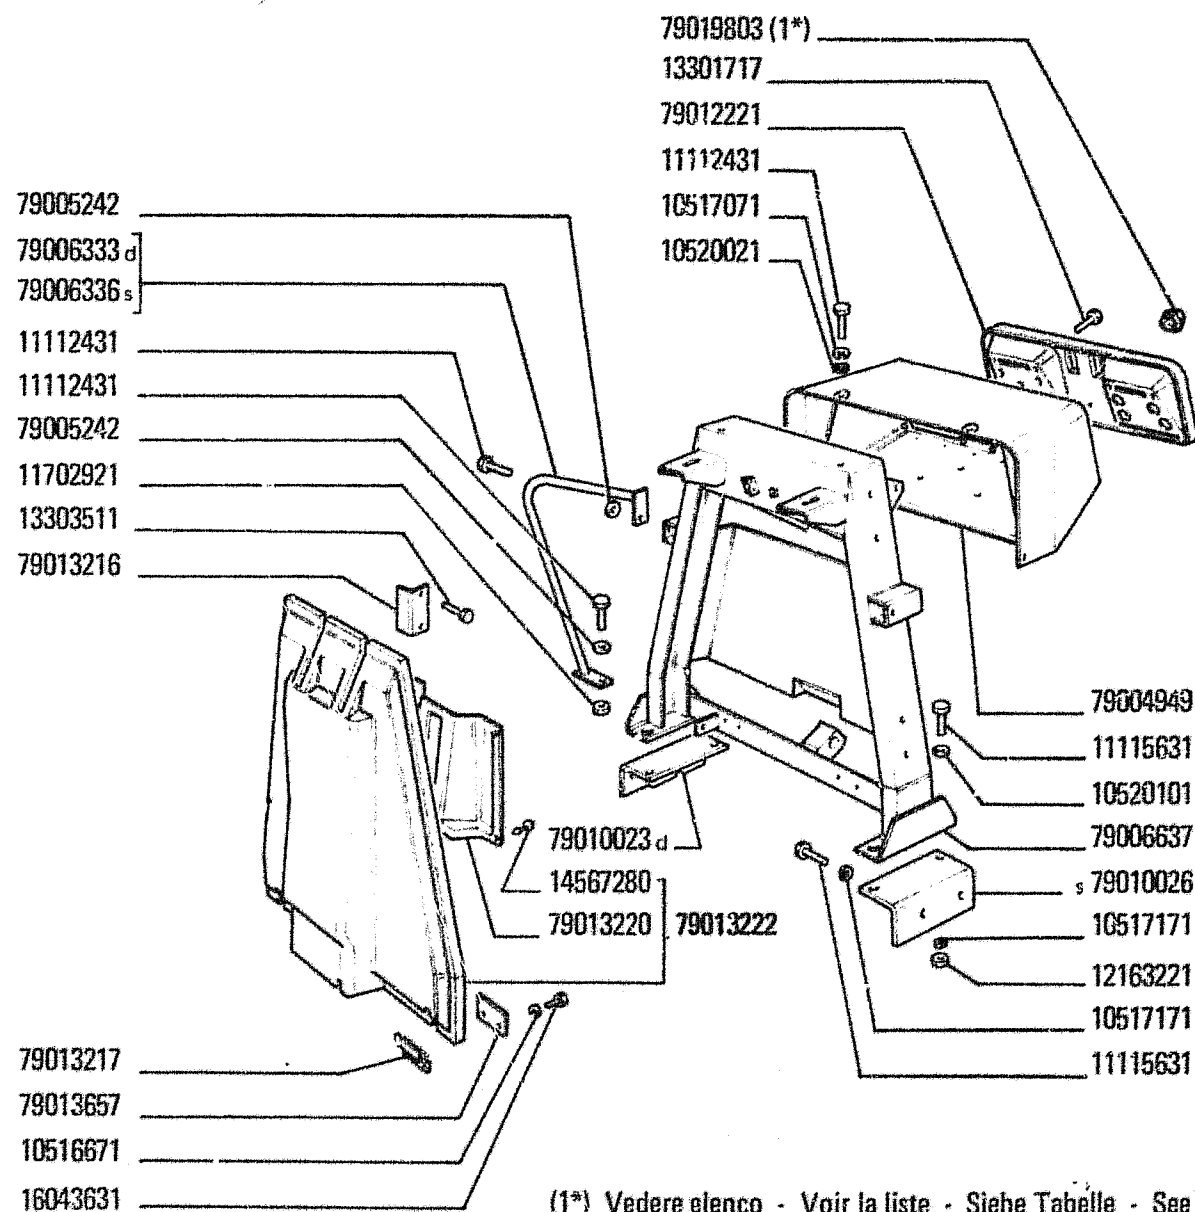

(1*) Vedere elenco - Voir la liste - Siehe Tabelle - See list - Véase la lista

02588

14-CLGP
03 04

Capot
Haube

COFANATURA


H-8

Hood
Capot

4

L1.01/3

3

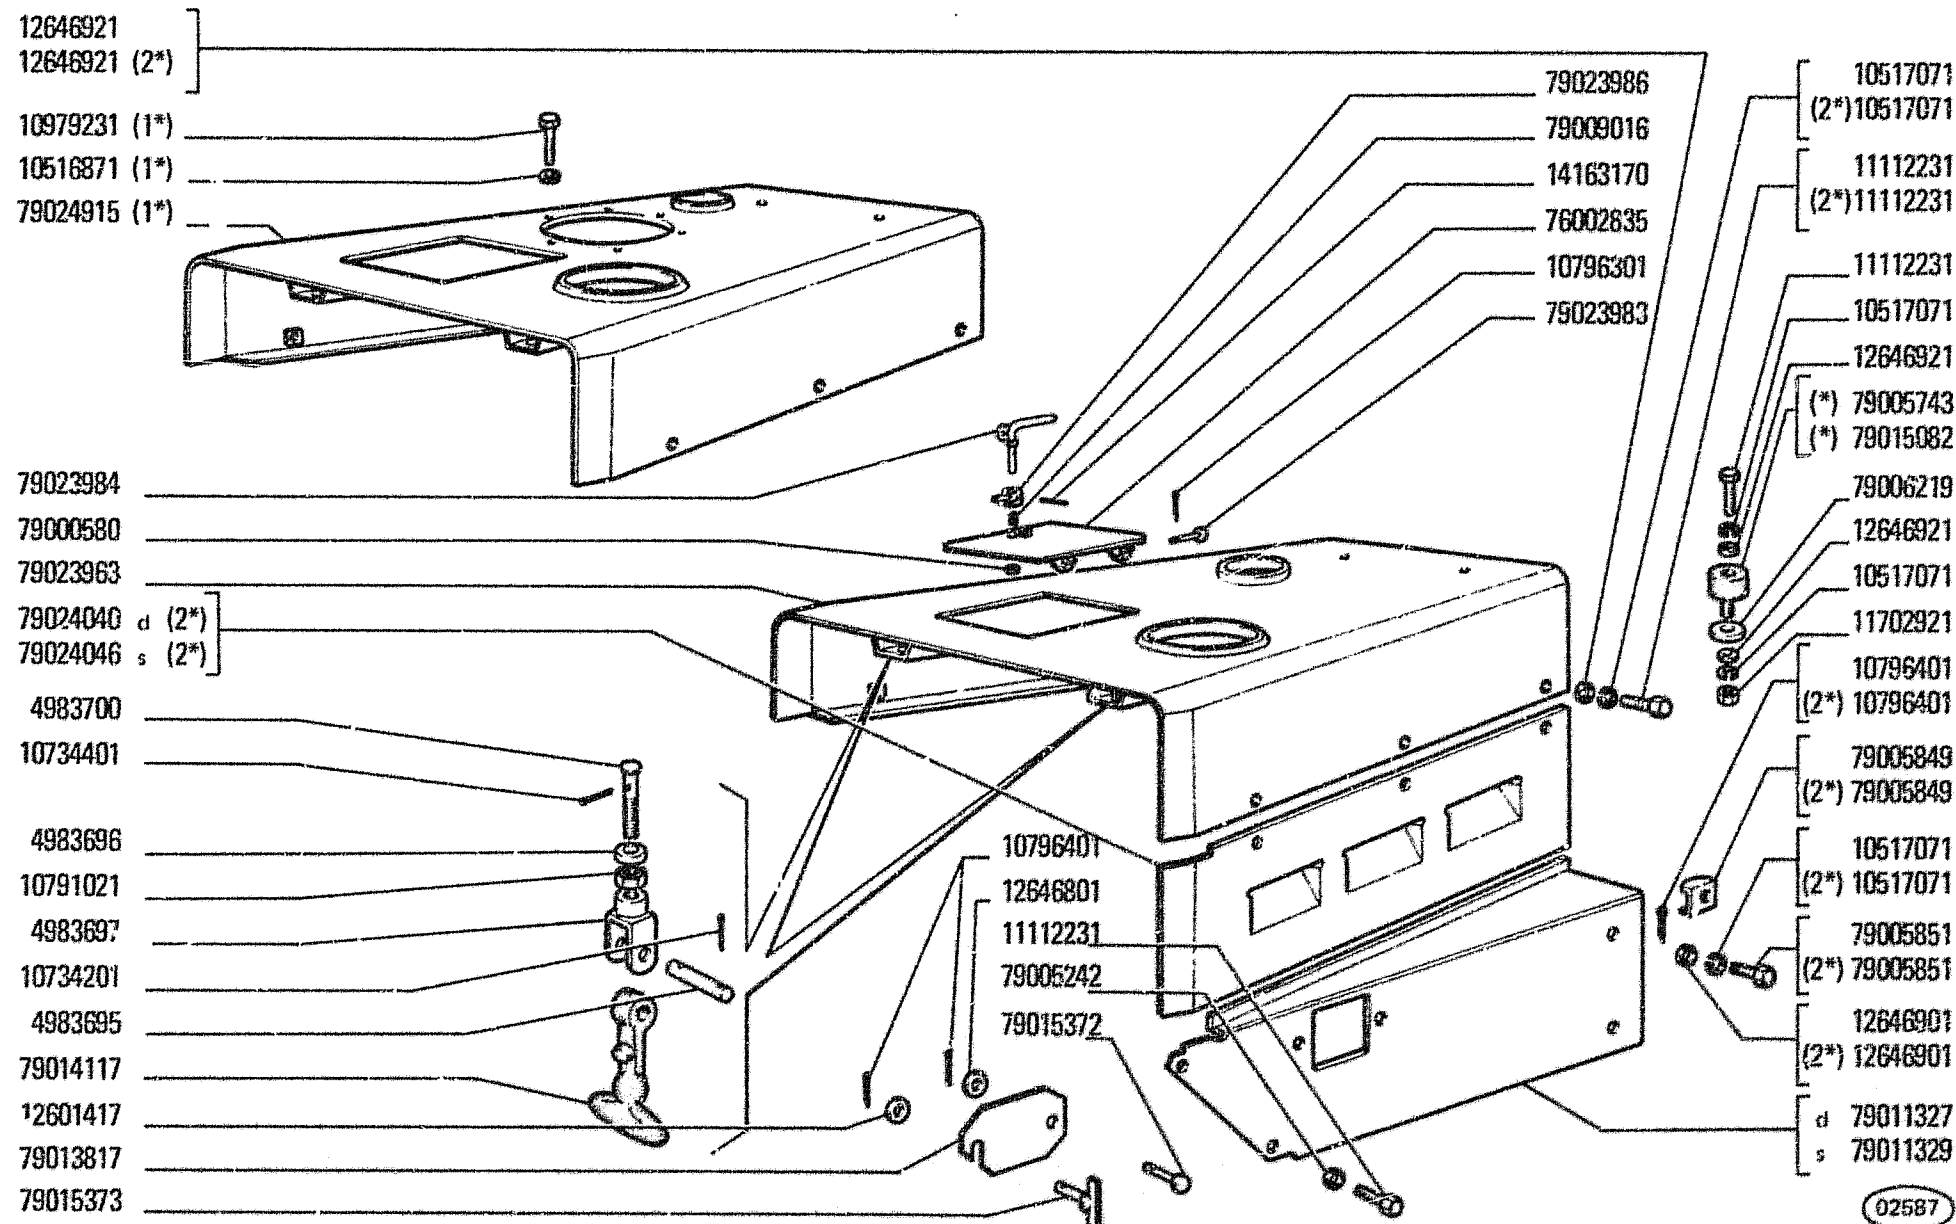

(*) (1*) (2*) Vedere elenco - Voir la liste - Siehe Tabelle - See list - Véase la lista

COFANATURA

4

L1.01/3

14-CLGP

03 04

Capot


Haube

H-9

Hood

Capot

2

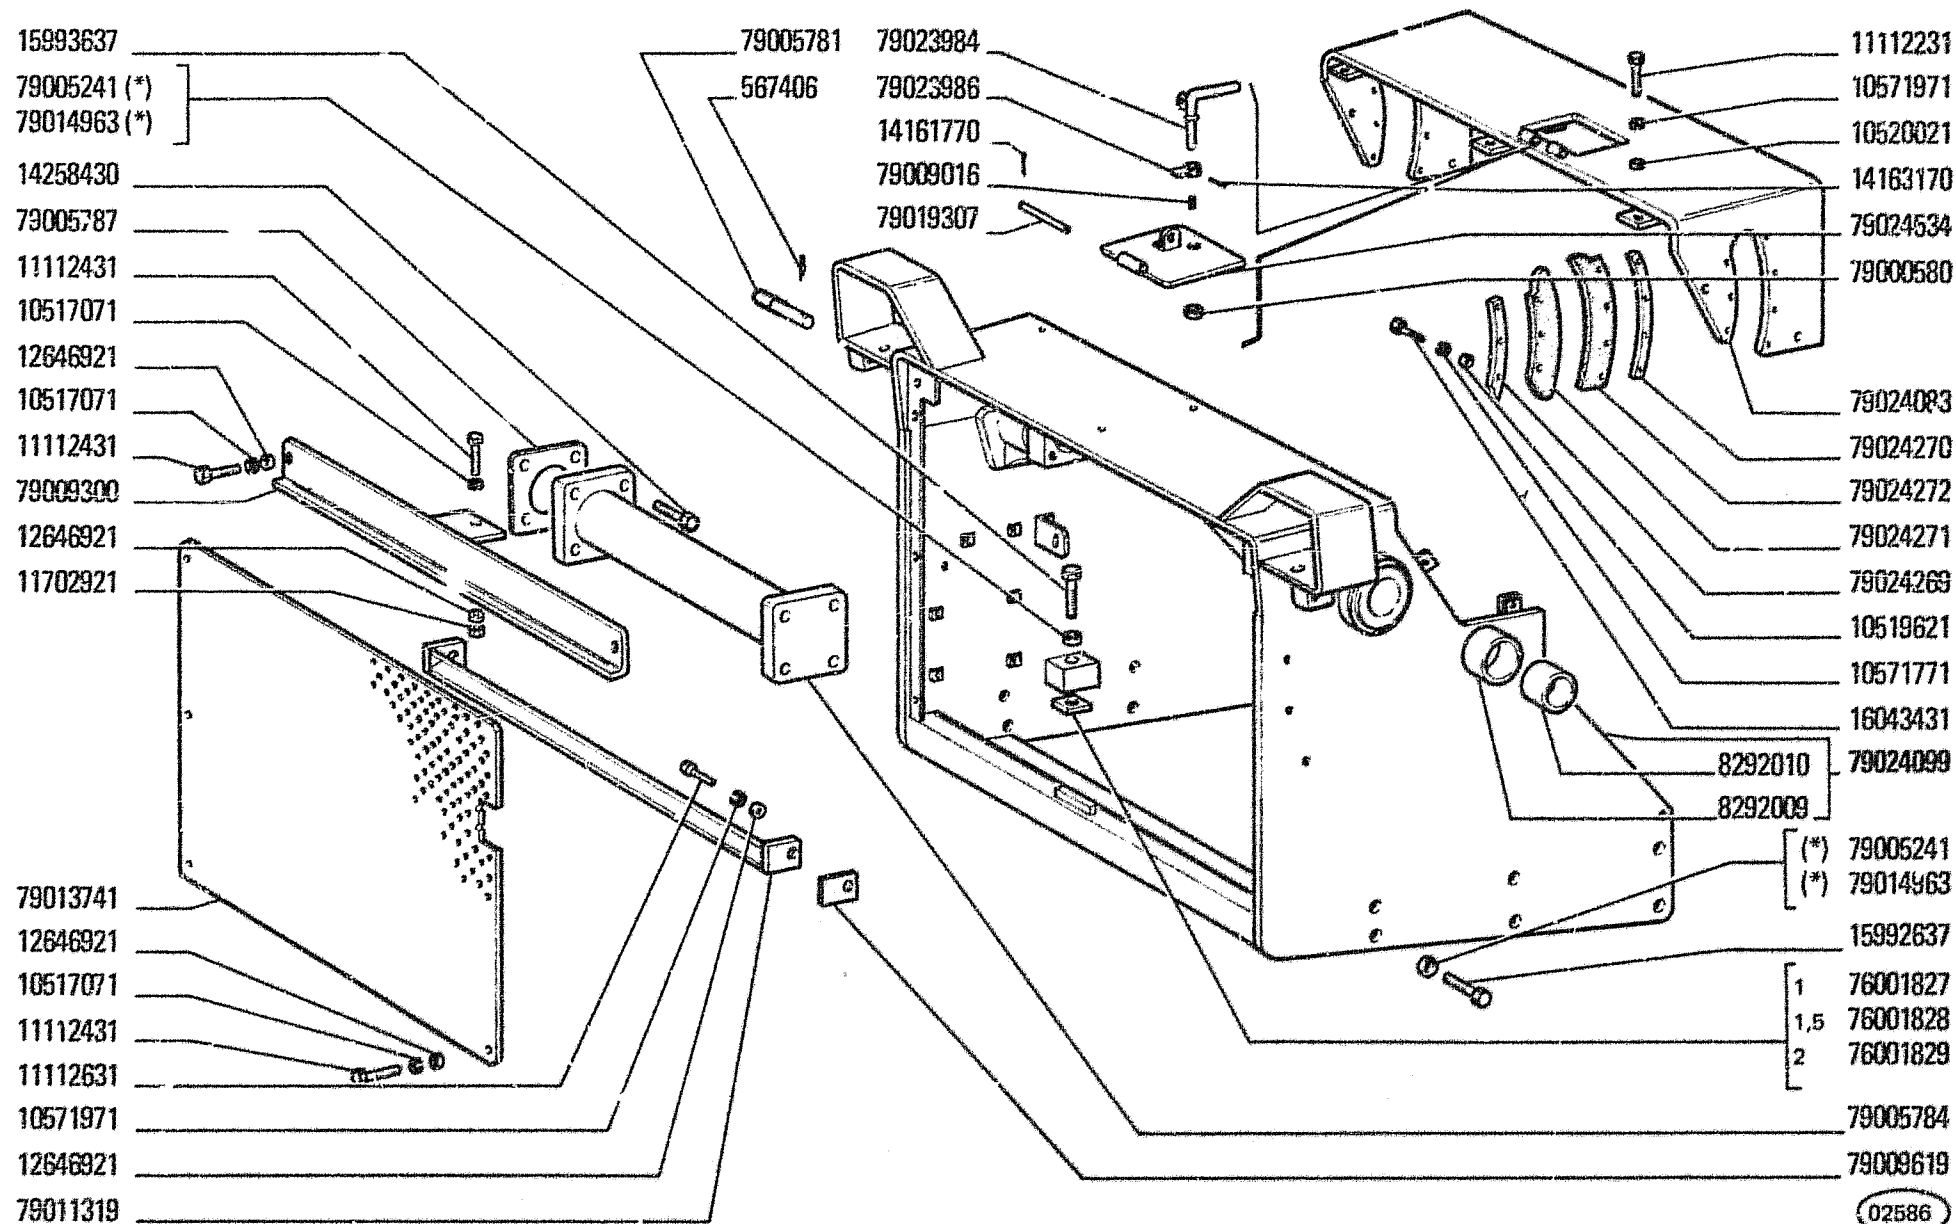

(*) Vedere elenco - Voir la liste - Siehe Tabelle - See list - Véase la lista

14-CLGP
03 04

Capot
Haube

COFANATURA


H-10

Hood
Capot

4

L1.01/3

1

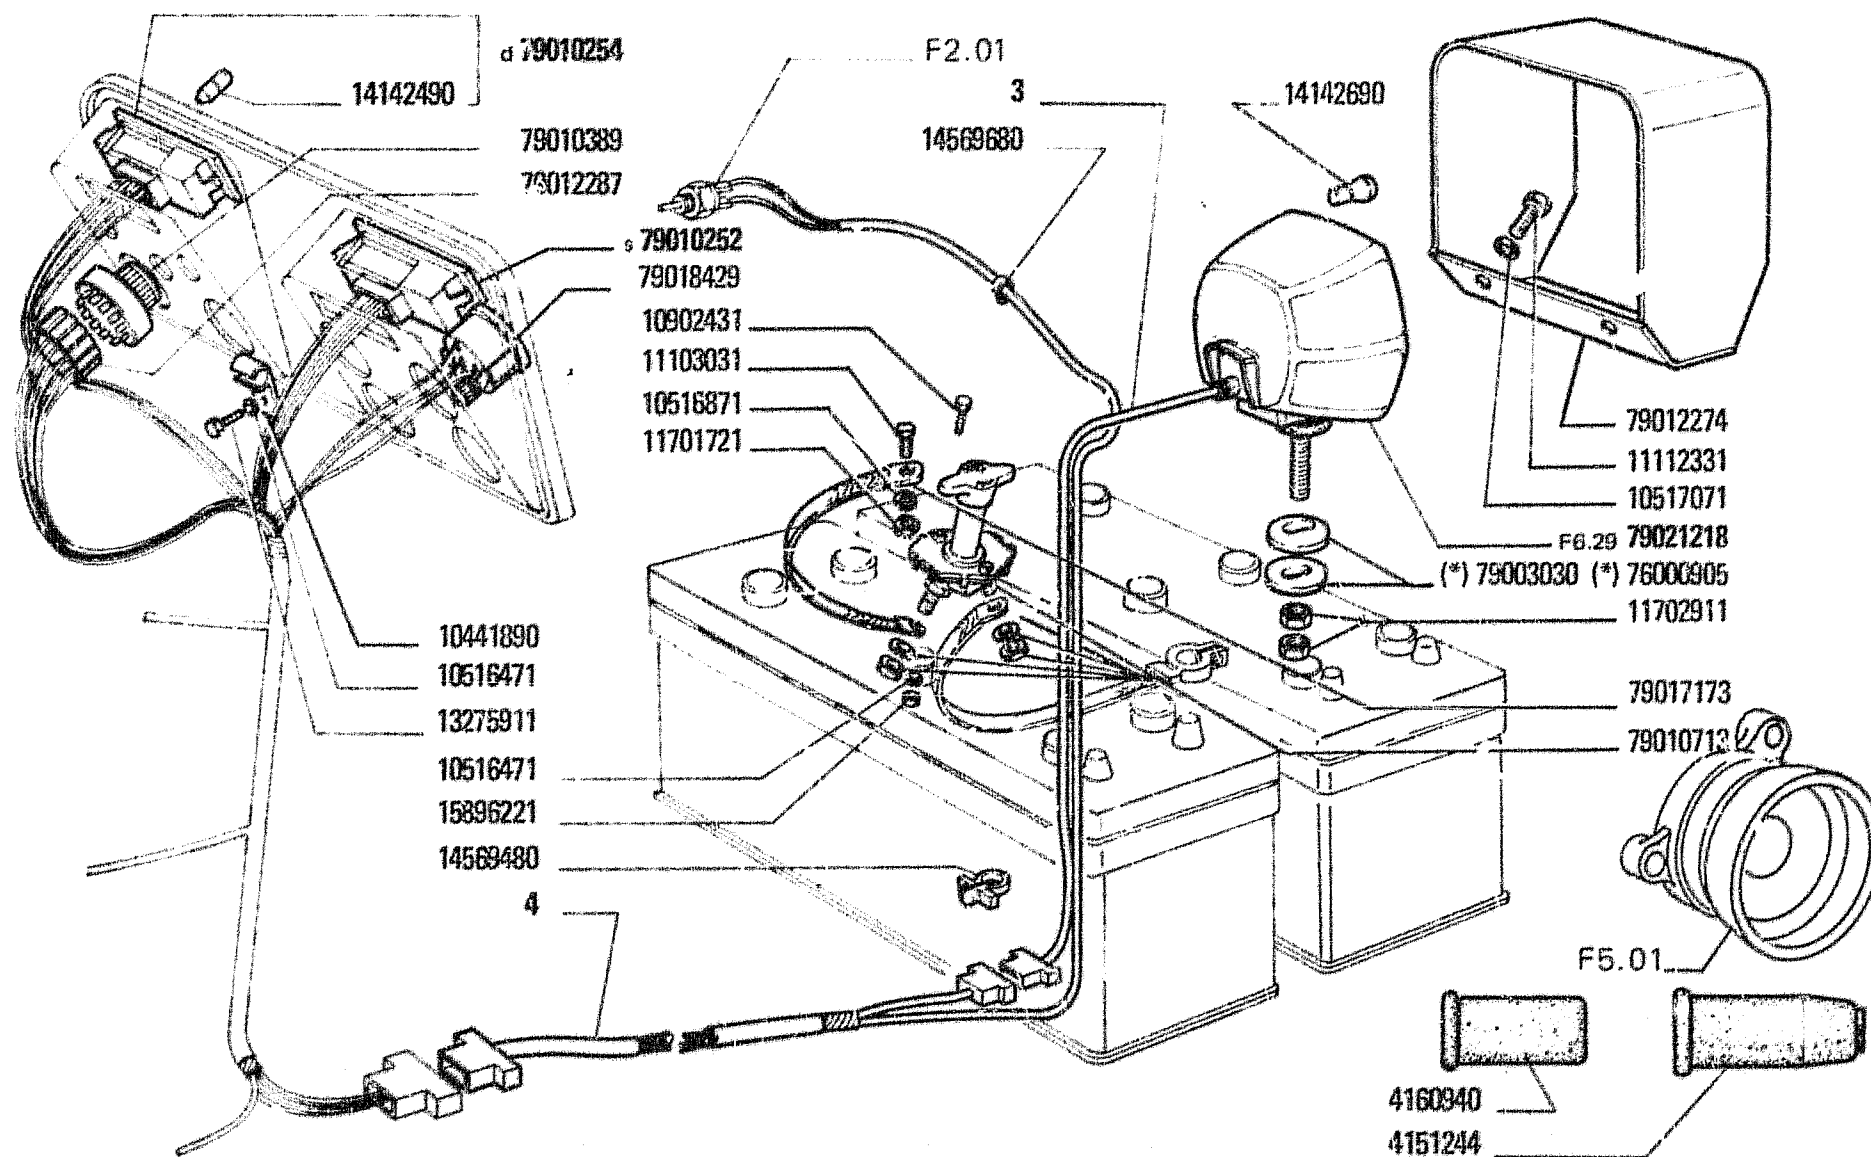

(*) Vedere elenco - Voir la liste - Siehe Tabelle - See list - Véase la lista

02571

14-CLGP
03 04

Eclairage
Beleuchtung

ILLUMINAZIONE


H-12

Lighting system
Sistema de alumbrado

2

F4.01/3

2

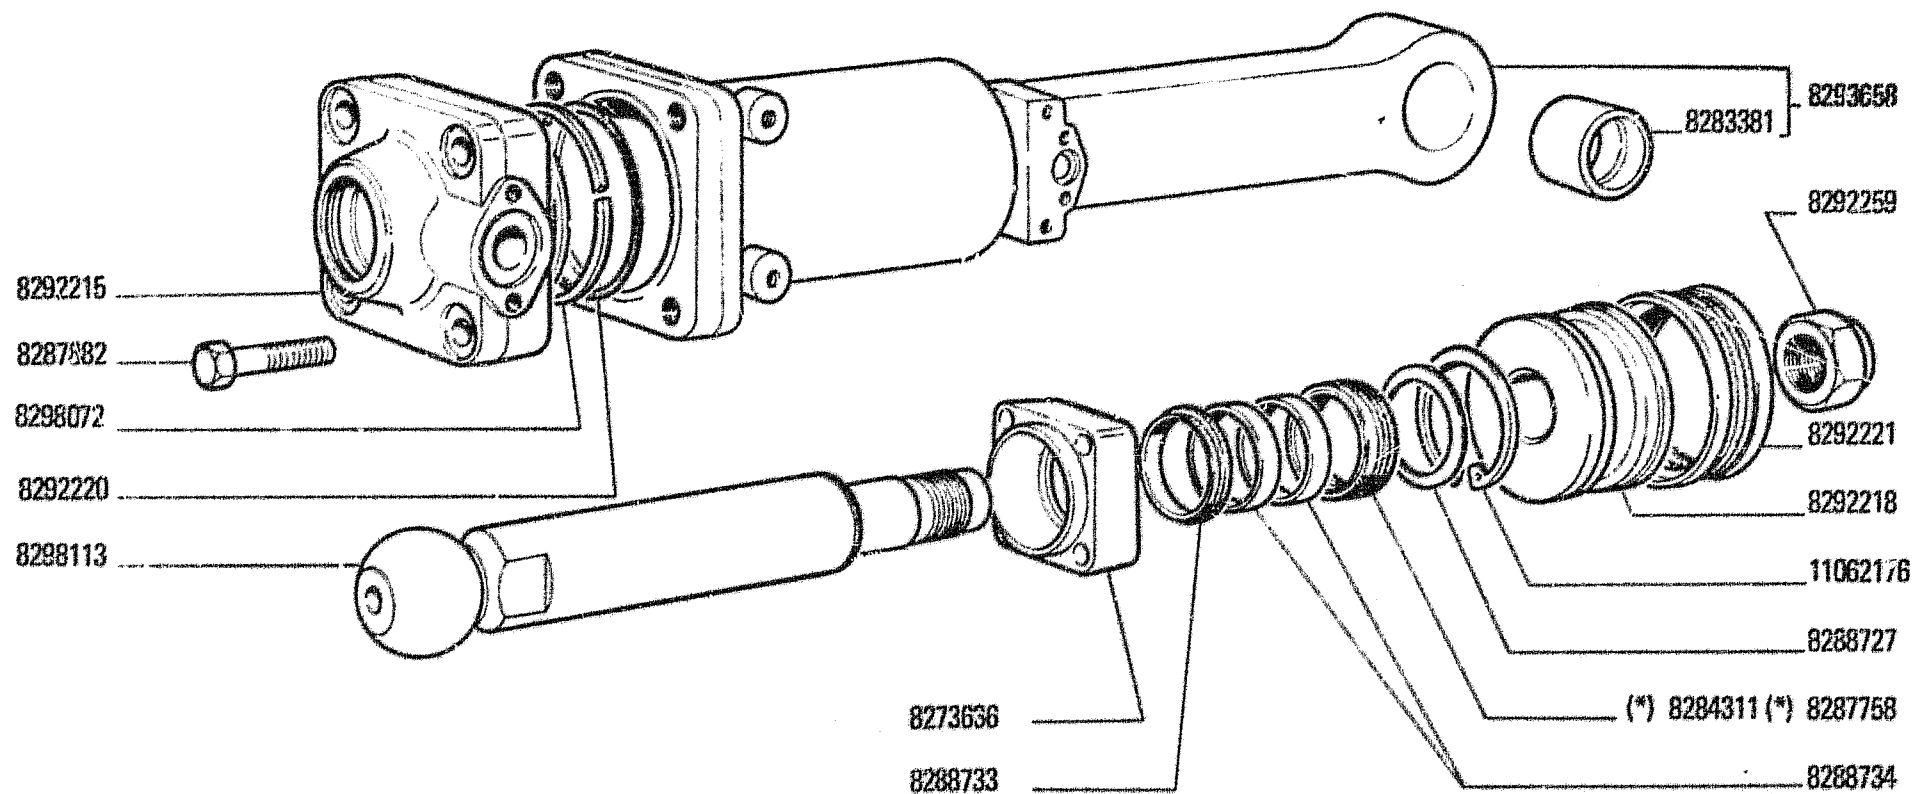

Var. 30 1071 02 1

(*) Vedere elenco - Voir la liste - Siehe Tabelle - See list - Véase la lista

02548

14-CLGP
03 04

Cylindre
Zylinder

CILINDRO 8298144


H-14

Cylinder
Cilindro

E3.32/7

DAT 503 32

E3.32/8

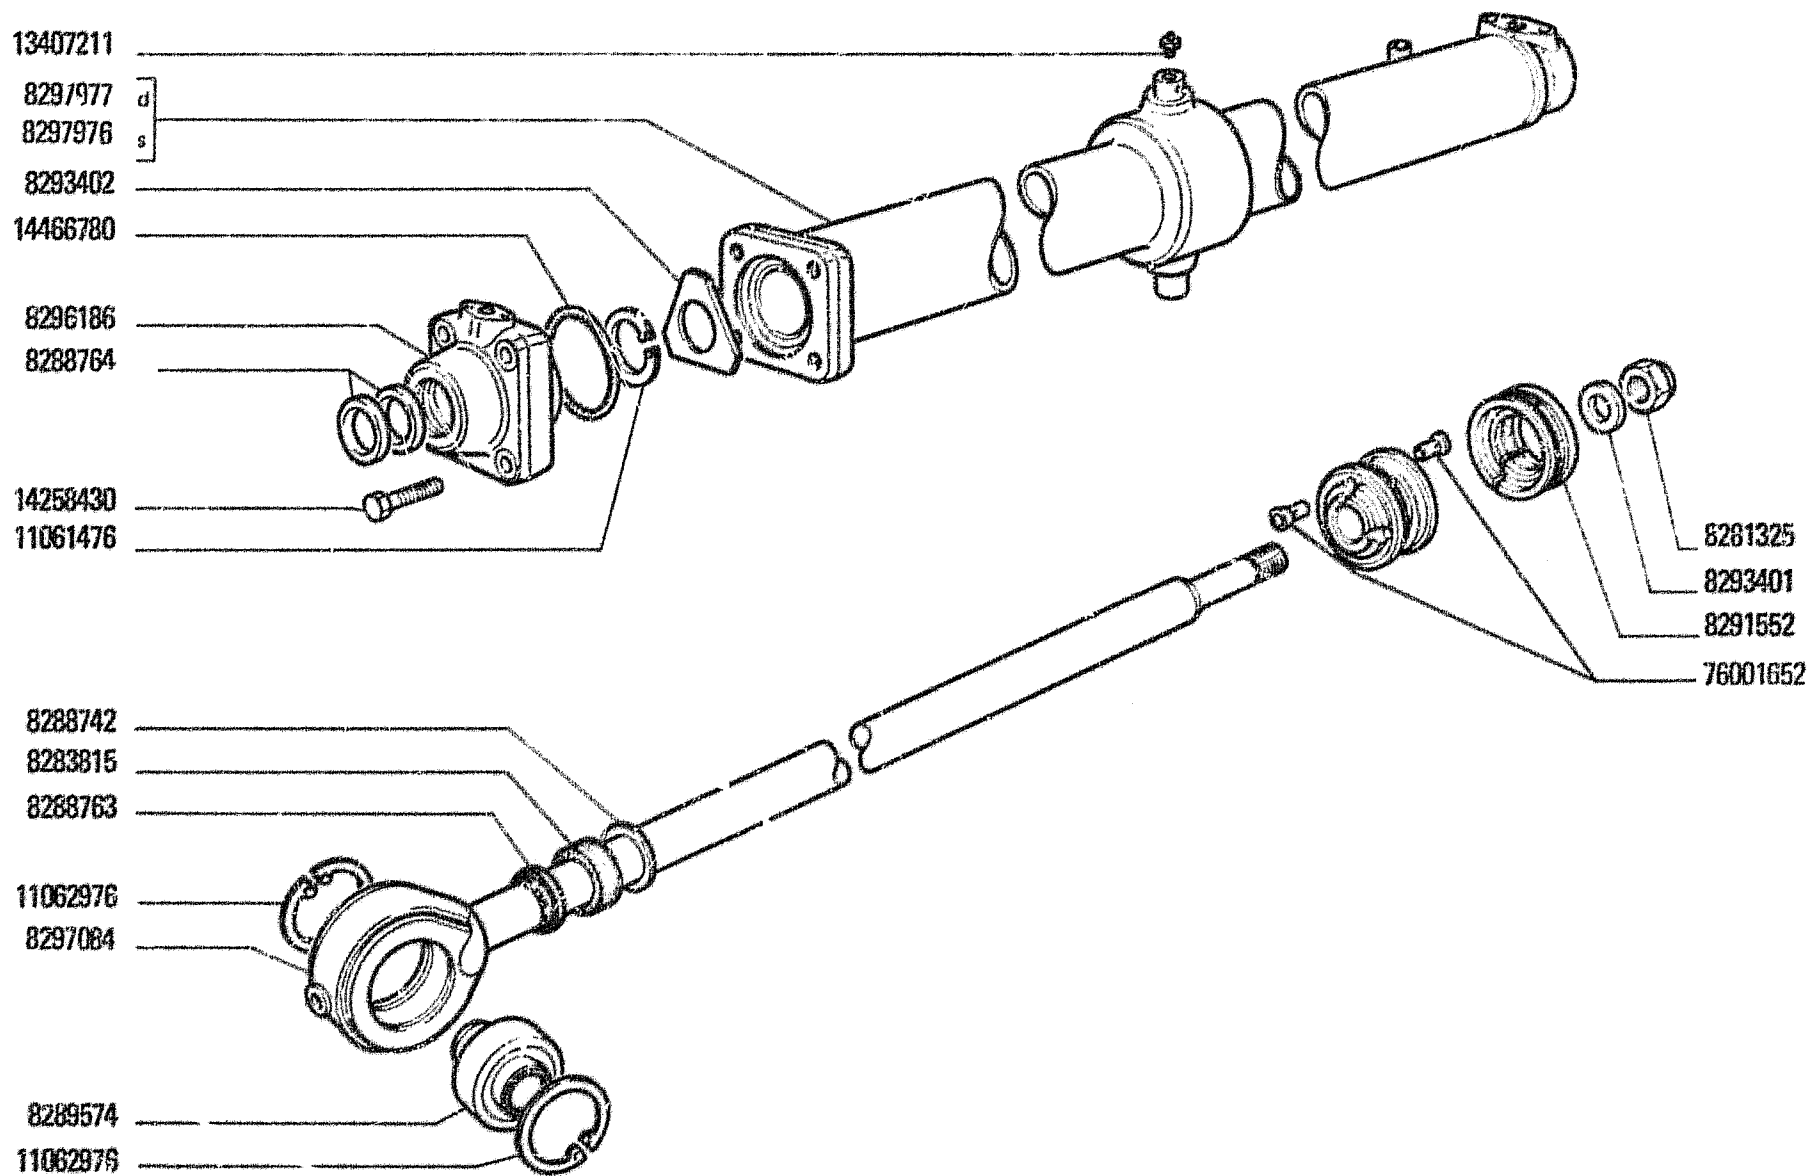


02542

14-CLGP
03 04

GILINDRO s. 8297976 , d. 8297977
Cylindre
Zylinder
H-15
Cylinder
Cilindro

E3.32/6

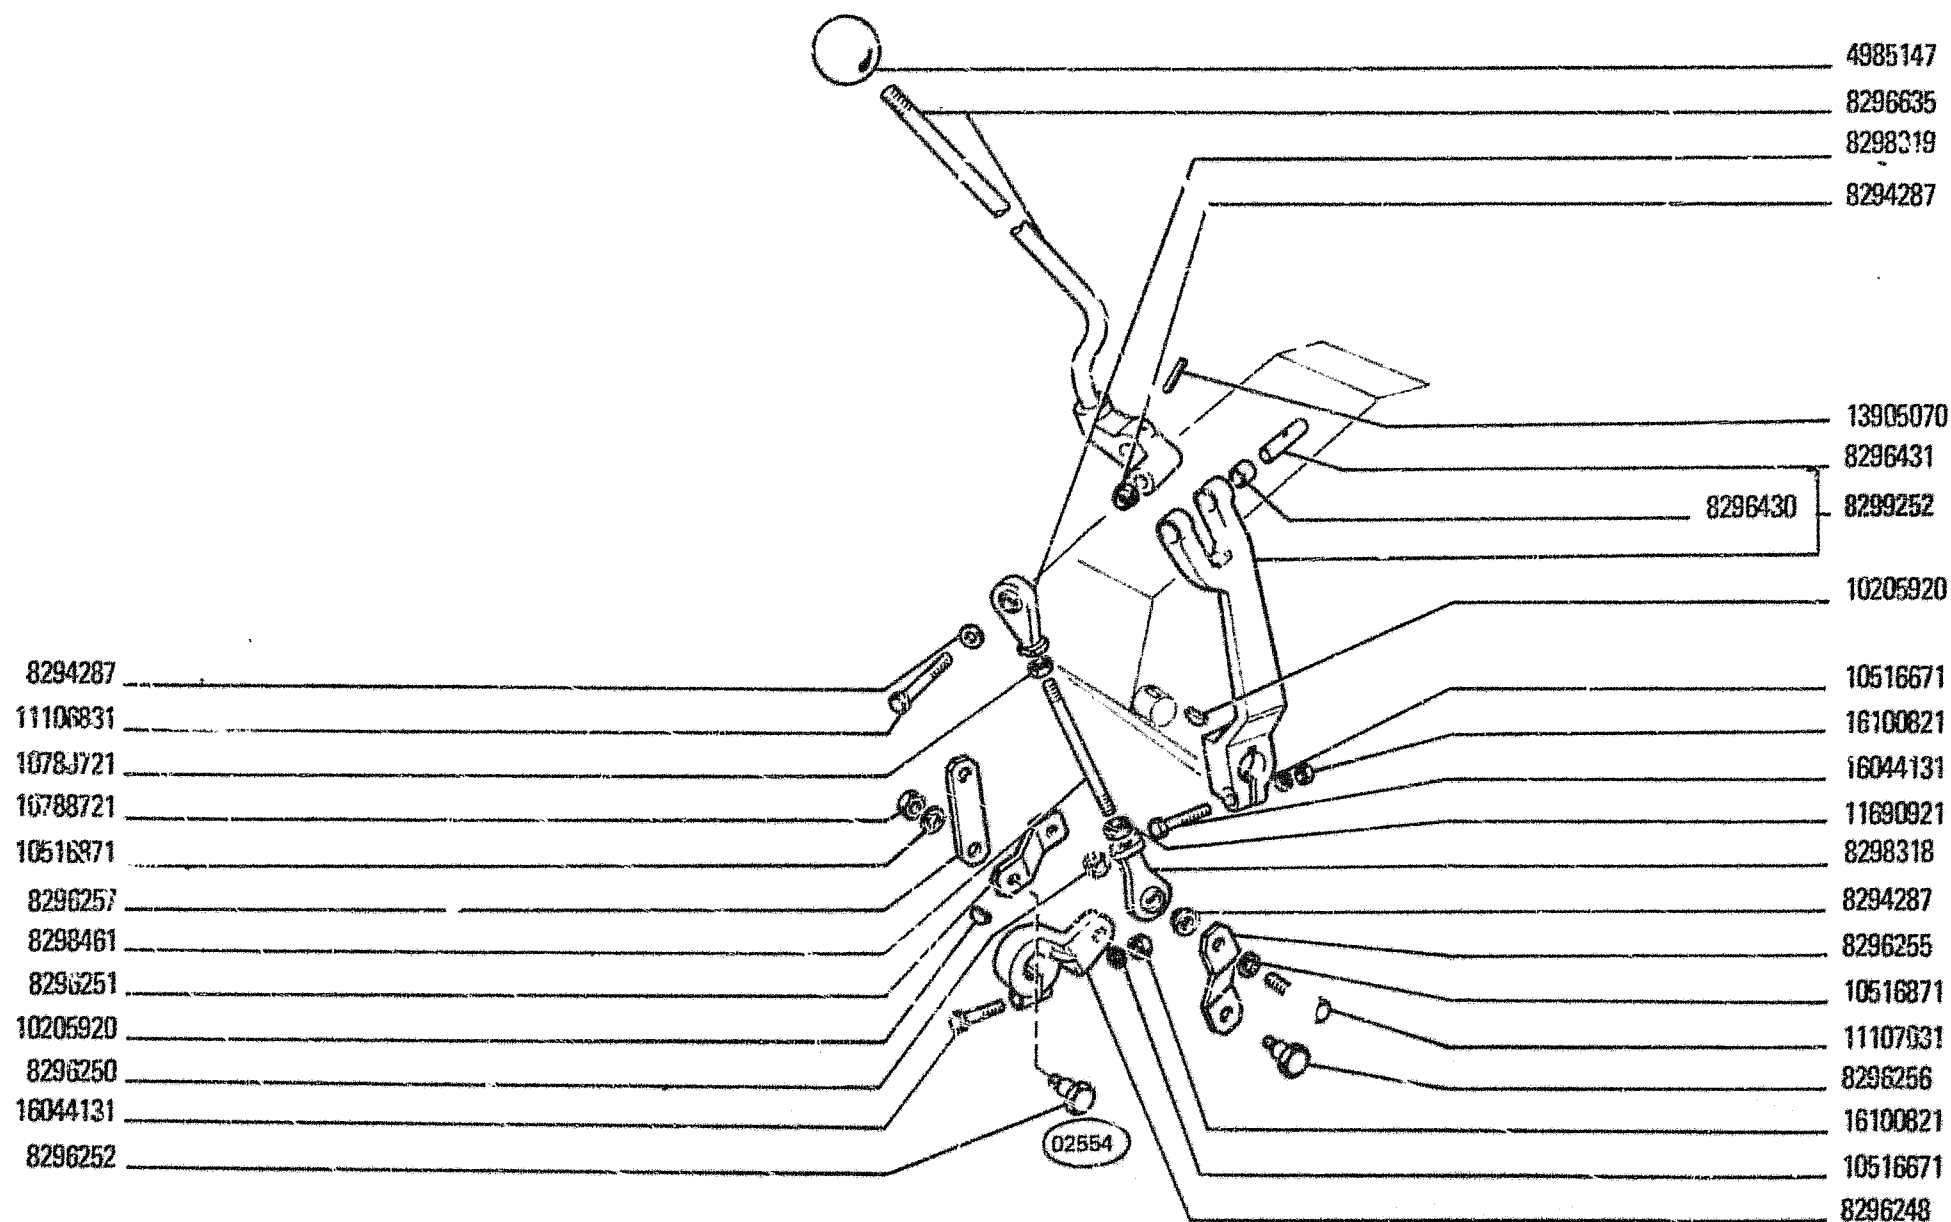

14-CLGP
03 04


Commande de l'outil
Geräteebetaetigung

COMANDO ATTREZZO

H-16

Implement control system
Accionamiento del útil

E3.25/3

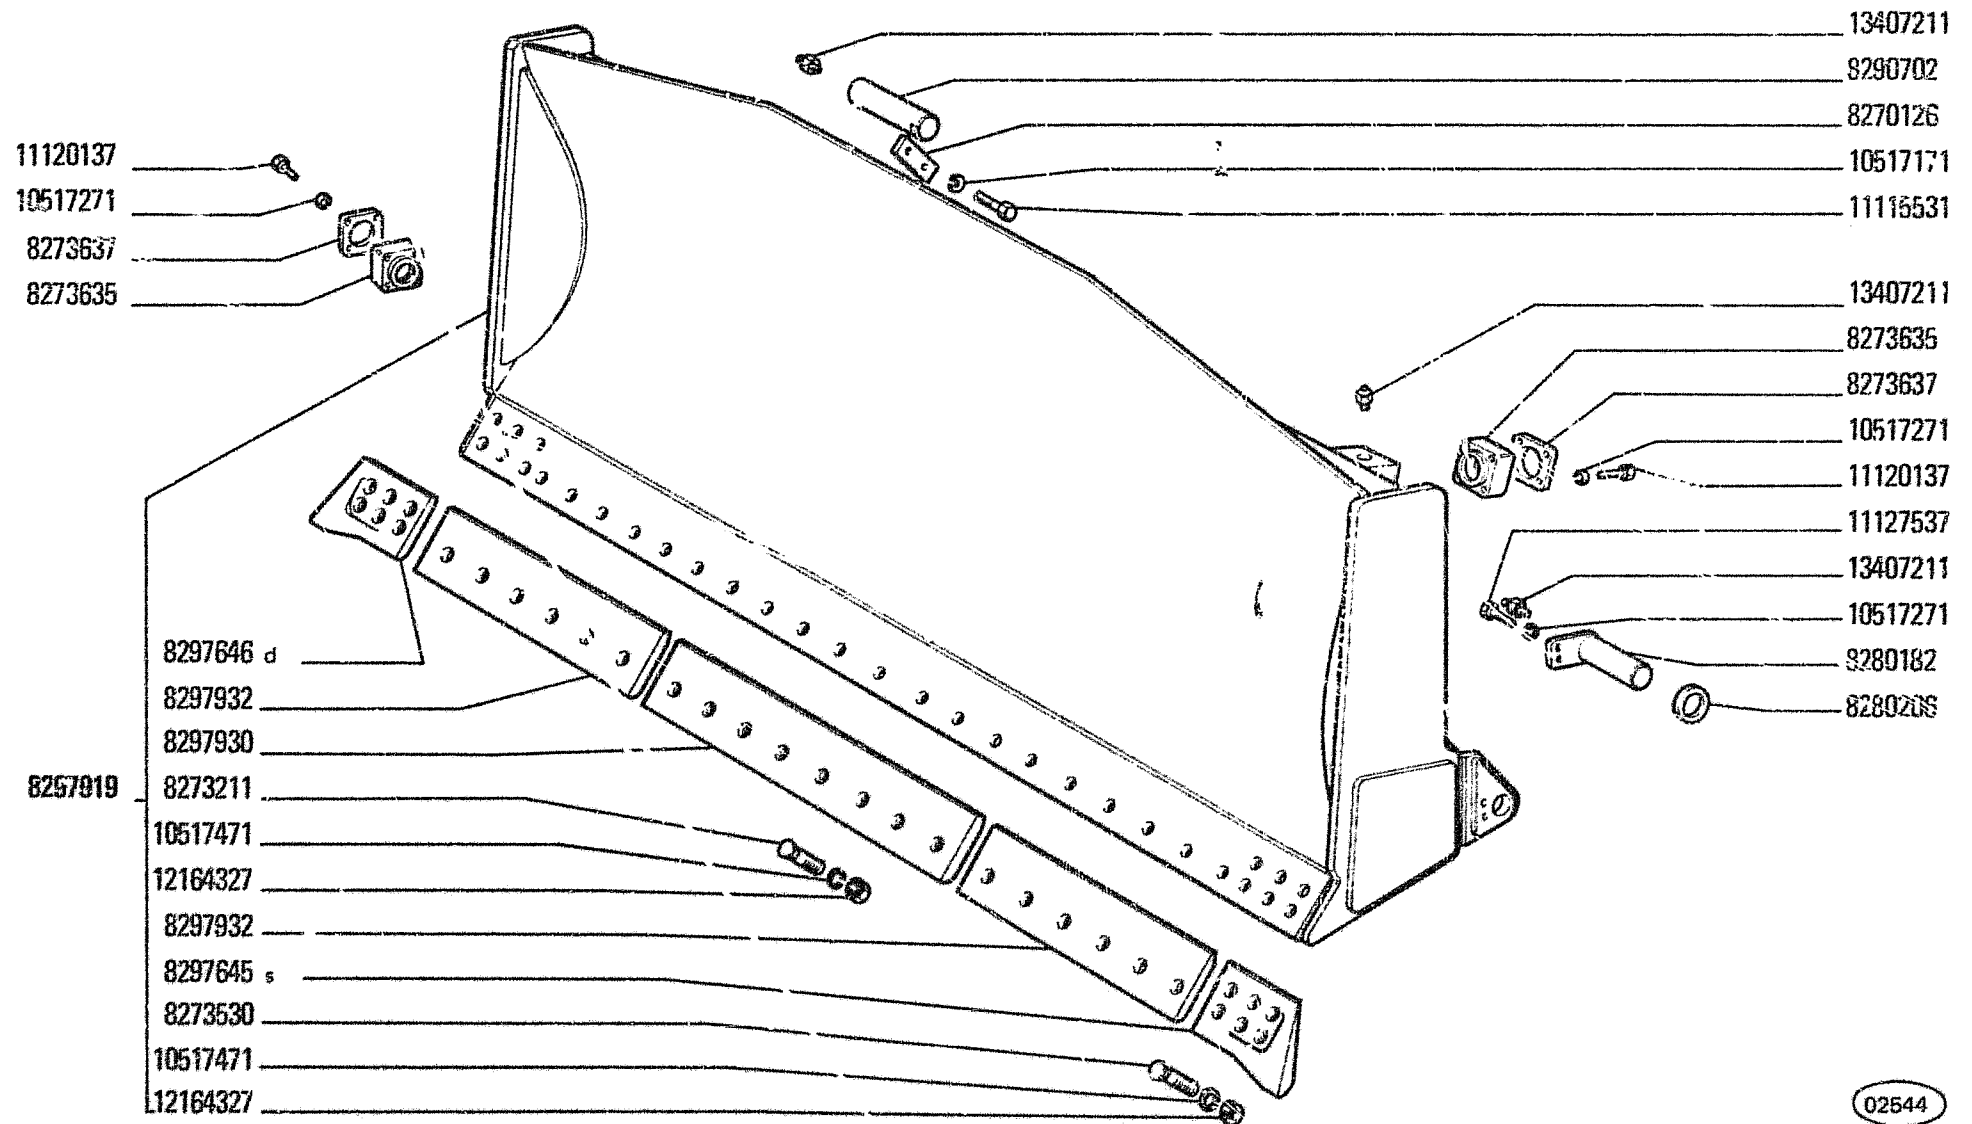

02544

Var. 30.1057.03.1

LAMA APRIPISTA


E3.13/2

14-CLGP
03 04

Lame bulldozer
Planierschild

H-17

Dozer Blade
Aplanadera

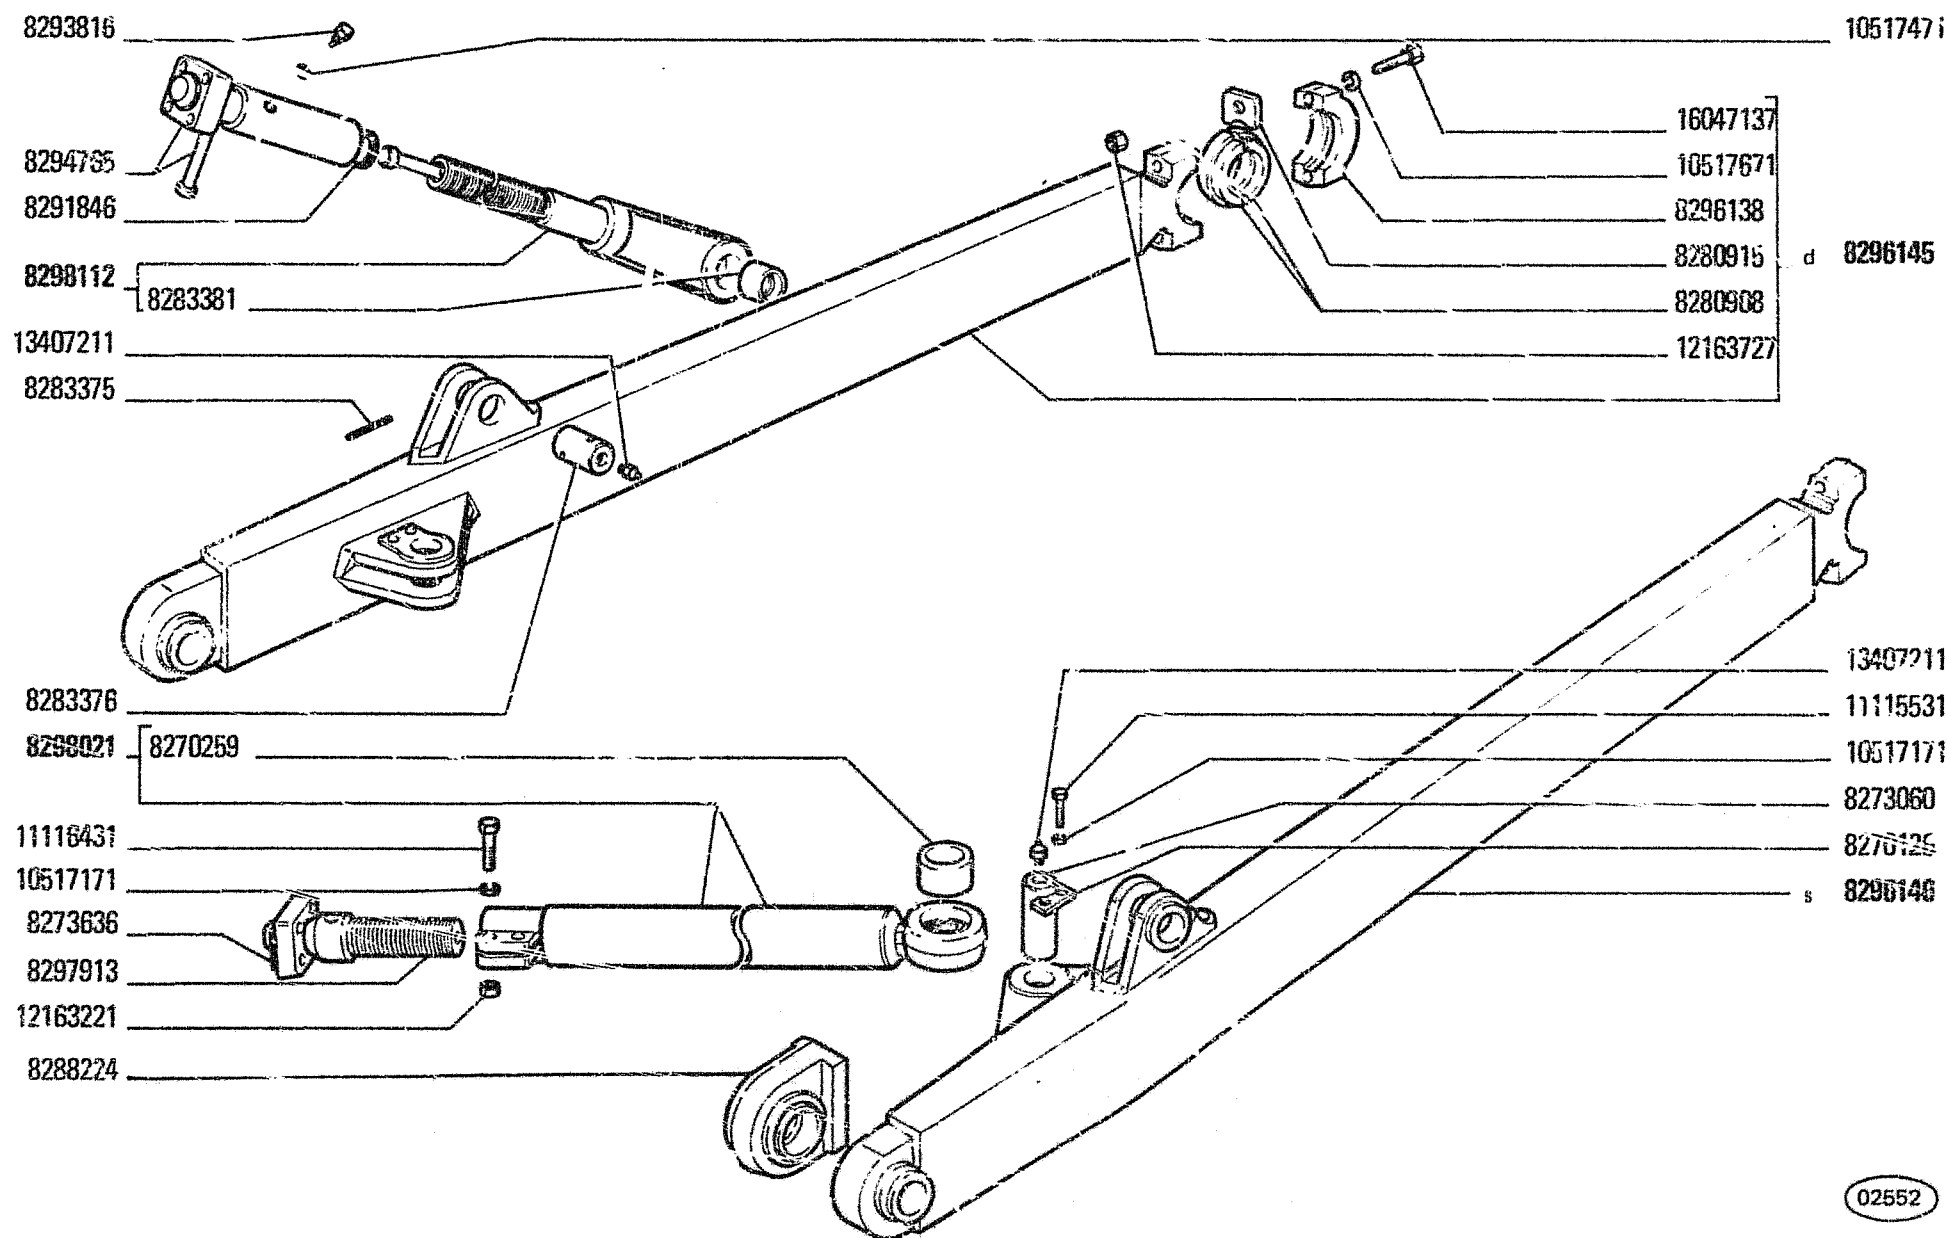

02552

Var. 30.1041 02.1

14-CLGP

03 04

BRACCI SOLLEVAMENTO APRIPISTA


Bras de levage de lame bulldozer

Hubarme fuer planierschild

H-18

Dozer Blade Lifting Arms

Brazos de elevación de aplanadera

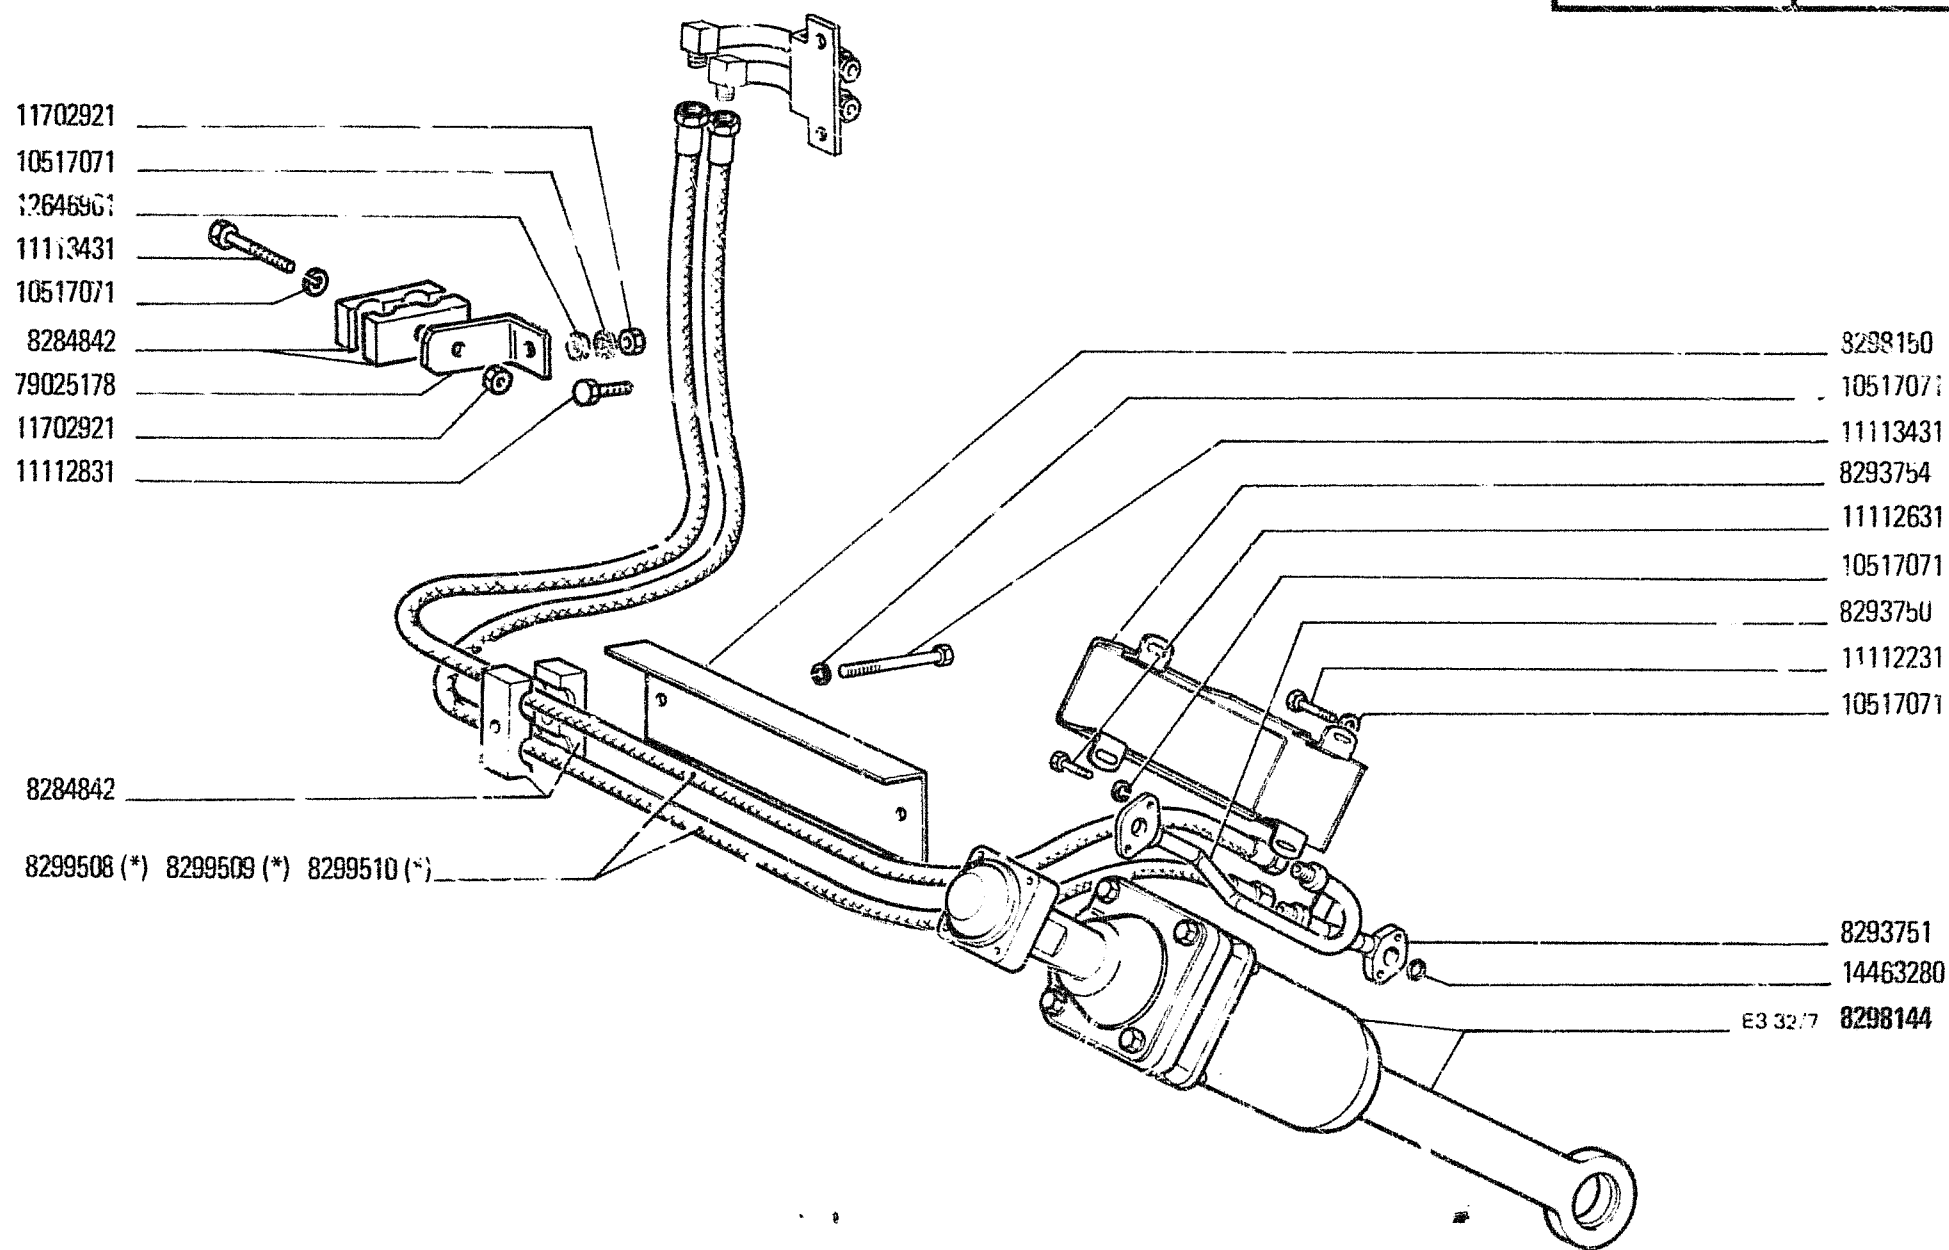

Var. 30.1071.92.1

(*) Vedere elenco - Voir la liste - Siehe Tabelle - See list - Véase la lista

02558

14-CLGP
03 04

IMPIANTO IDRAULICO
Système hydraulique
Hydraulik Anlage
H-20
Hydraulic System
Sistema hidráulico

E3.02/7

L

BODY • CARROZZERIA • CARROSSERIE • AUFBAU • CARROCERIA

7

FIAT-ALLIS 14-CLGP

L312/ 2 TAV. 2

MODIF	N.ORDIN.	Q.	DENOMINAZIONE	DESIGNATION	BENENNUNG	DESCRIPTION	DENOMINACIONES
	10516871	4	ROSETTA DI SICUREZZA (*)	RONDELLE FREIN	SICHERUNGSRING	LOCKWASHER	ARANDELA DE FRENO
	10517071	4	ROSETTA DI SICUREZZA (*)	RONDELLE FREIN	SICHERUNGSRING	LOCKWASHER	ARANDELA DE FRENO
	11106431	4	VITE (*)	VIS	SCHRAUBE	SCREW	TORNILLO
	11112131	4	VITE (*)	VIS	SCHRAUBE	SCREW	TORNILLO
	76002408	4	PIASTRINA (*)	PLAQUETTE	PLAETTYCHEN	PLATE	PLACA
	79015727	1	RIPARO CENTR.COMPL. (*)	PROTECTION	ABDECKUNG	PROTECTION	DEFENSA
	79015728	1	RIPARO INF.POST. (*)	PROTECTION	ABDECKUNG	PROTECTION	DEFENSA
	79015730	1	PROFILATO DI GOMMA (*)	PROFILE CAOUTCHOUC	PROFILGUMMI	RUBBER WEATHER-STRIP	PERFIL DE GOMA
	79015725	1	PROFILATO DI GOMMA (*)	PROFILE CAOUTCHOUC	PROFILGUMMI	RUBBER WEATHER-STRIP	PERFIL DE GOMA
	79015736	1	SUPPORTO COMPL. (*)	SUPPORT	LAGER	SUPPORT	SOPORTE
	79015737	4	TAPPO (*)	BOUCHON	STOPFEN	PLUG	TAPON
	79025757	1	RIPARO ANT.COMPL. (*)	PROTECTION	ABDECKUNG	PROTECTION	DEFENSA
	79025758	1	PROFILATO DI GOMMA (*)	PROFILE CAOUTCHOUC	PROFILGUMMI	RUBBER WEATHER-STRIP	PERFIL DE GOMA

(*) -PER VAR.30.0022.13.1
VAR.30.0022.14.1

-POUR ...


- FÜR ...

-FOR ...

-PARA ...

T

TABLES • TABELLE • TABLEAUX • TABELLEN • TABLAS

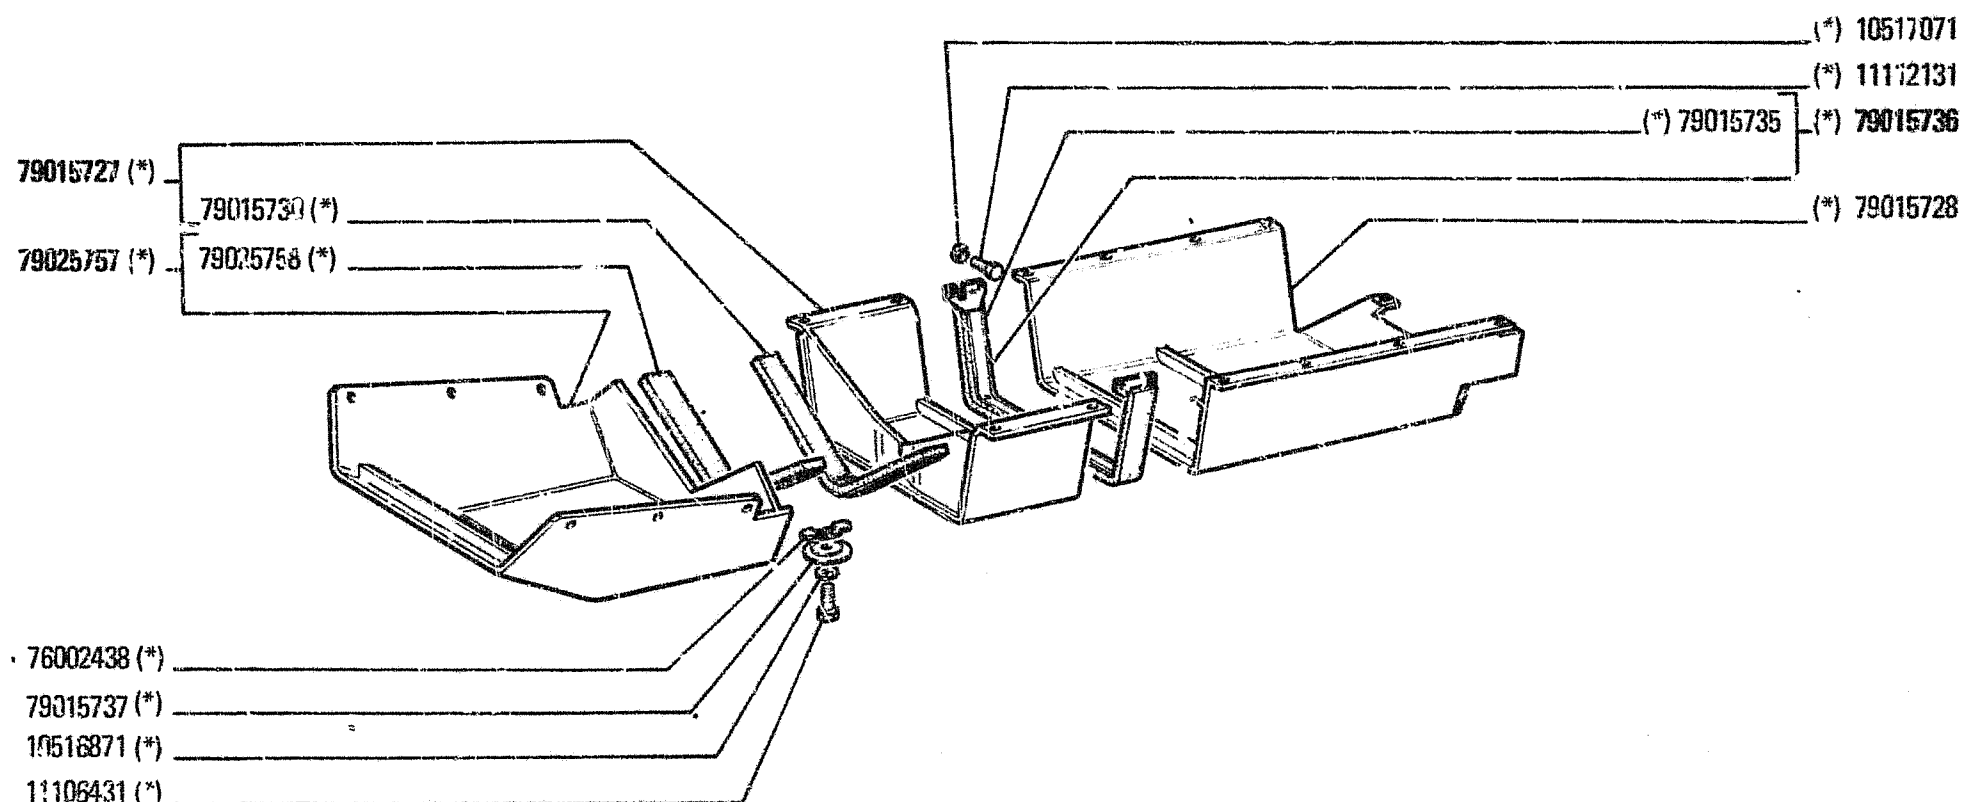

(*) Vedere elenco - Voir la liste - Siehe Tabelle - See list - Véase la lista

02-92

14-CLGP
03 04

RIPARI INFERIORI

Protections inférieures
Untere Schutzblecke

L-2

Aprons
Blindaje inferior

I.3.12/2

2

SUBGROUP RESEARCH INDEX ON THE FICHES - INDICE DI RICERCA DEI SOTTOGRUPPI SULLE FICHES - INDEX DE RECHERCHE DES SOUSGROUPES SUR LES FICHES
 SUCHINDEX DER UNTERGRUPPEN AUF KARTE -- INDICE DE LOCALIZACION DE LOS SUBGRUPOS EN LA FICHAS.

SGR	TAV	TAV	GRID	PAG	SGR	TAV	TAV	GRID	PAG	SGR	TAV	TAV	GRID	PAG	SGR	TAV	TAV	GRID	PAG
A2.22/3	—	1 - F2	1 - E2																
A4.01/2	—	1 - F3	1 - E3																
B4.11/1	—	1 - F4	1 - E4																
D1.01/2	—	1 - F5	1 - E5																
D3.01/1	—	1 - F7	1 - E7																
D3.30/1	—	1 - F8	1 - E8																
D3.31/1	—	1 - F9	1 - E9																
D3.33/1	—	1 - F10	1 - E10																
D3.34/1	1	1 - F11	1 - E11																
	2	1 - F12	1 - E12																
D3.37/1	—	1 - F13	E13																
D3.40/2	—	1 - F15	E15																
E3.02/6	1	1 - F16	1 - E16																
	2	1 - F17	1 - E17																
	3	1 - F18	1 - E18																
	4	1 - F19	1 - E19																
	5	1 - F20	1 - E20																
E3.02/7	—	1 - H20	1 - G20																
E3.10/5	—	1 - H18	1 - G18																
E3.13/2	—	1 - H17	1 - G17																
E3.25/3	—	1 - H16	1 - G16																
E3.32/6	—	1 - H15	1 - G15																
E3.32/7	—	1 - H14	1 - G14																
F4.01/3	1	1 - H13	1 - G13																
	2	1 - H12	1 - G12																
L1.01/3	1	1 - H10	1 - G10																
	2	1 - H9	1 - G9																
	3	1 - H8	1 - G8																
L1.01/4	—	1 - H7	1 - G7																
L3.10/2	1	1 - H6	1 - G6																
	2	1 - H5	1 - G5																
L3.11/1	—	1 - H4	1 - G4																
L3.11/2	—	1 - H3	1 - G3																
L3.12/2	1	1 - H2	1 - G2																
	2	1 - L2	1 - I2																

M o d i f i c a

Sgr. interessati e Norme di ricambio

C 767 R	D 767 R	A1.08 - F4.01/3 (NTR 94) A1.08 : ~~79014838~~ = 79024354 F4.01/3 : ~~79021815~~ = 76003067
C 773 → aut. n. 019270	D773 aut. n. 019271 →	L3.10/2 (NTR 94) ~~79016343~~ = 76002982 + 79023984 + 76002838 + 14163170 ~~79016370~~ = 76002982 + 76002986 + 79023984 + 76002838 + 14163170 ~~79016374~~ = 76002994 + 76002986 + 79023984 + 76002838 + 14163170
C 782 → aut. n. 019540	D 782 aut. n. 019541 →	E3.02/6 (NTR 94) ~~79007486~~ = 76003181 ~~79011283~~ = 76003179 + 14464330 ~~79007467~~ = 76003178 + 14464380
C 847 → aut. n. 019543	D 847 aut. n. 019544 →	E3.02/6 (NTR 94) ~~79016440~~ = 8295836

FIAT-ALLIS 14-CLGP

C U S C I N E T T I

Roulements

Wälzlager

Bearings

Rodamientos

Dimensioni mm						n. ordinaz. FIAT	n. ordinaz. RIV	Sgr.
Dimensions		Abmessungen		Size				
Diametro interno		Diametro esterno		Spessore				
Diamètre int.	Inside diameter	Diamètre ext.	Outside diameter	Epaisseur	Width			
Innendurchmesser	Diámetro interior	Aussendurchmesser	Diámetro exterior	Breite	Ancho			
140		250		45,25		24908750	30228 XX	D3.33/1
50		90		20		26797990	NJ 210	E3.02/6
105		190		39		26800C90	30221 XX	D3.33/1
45		75		16		28042490	6009	E3.02/6

CAVI PER IMPIANTO ELETTRICO (forniti a metri)

Cables électriques (livrés par mètres)

Elektrische Leitungen (vom laufenden Meter erhältlich)

Electrical cables (supplied to the meter)

Cables eléctricas que se suministran por metros

COLORE ISOLAMENTO	ISOLANT	ISOLIERUNG	COLOR AND INSULATION	COLORES DEL FORRO	Sezione in mm²		Section en mm²		Querschnitt in mm²		Cross-section in mm²		Secciones en mm²	
					0,5	0,8	1	1,5	2,5	4	6	10	16	35
					N. ordinaz.									
Arancio	Orange	Orange	Orange	Maranja			1 91381 90		1 91364 90	1 91404 90				
Azzurro chiaro	Bleu Clair	Hellblau	Light blue	Azul claro	1 91394 90		1 91421 90		1 91403 90					
Bianco	Blanc	Weiss	White	Blanco	1 91400 90		1 91420 90	1 91365 90	1 91432 90					
Blu	Bleu	Blau	Dark blue	Azul turquí	1 91456 90		1 91382 90		1 91383 90	1 91384 90				
Giallo	Jaune	Gelb	Yellow	Amarillo	1 91457 90		1 91422 90		1 91373 90					
Grigio	Gris	Grau	Gray	Gris			1 91425 90	1 91389 90	1 91431 90					
Grigioverde	Gris-vert	Grau/grün	Green-gray	Verde-gris			1 91363 90	1 91402 90	1 91365 90					
Marrone	Brun	Braun	Brown	Pardo	1 91395 90		1 91419 90		1 91436 90	1 91377 90	1 91442 90	1 91406 90	1 91407 90	1 91409 90
Nero	Noir	Schwarz	Black	Negro	1 91417 90		1 91401 90	1 91388 90	1 91431 90	1 91391 90	1 91405 90			
Nocciola	Noisette	Haselnussbraun	Walnut	Avellana			1 91374 90		1 91366 90					
Rosa	Rose	Rosa	Pink	Rosa	1 91392 90		1 91426 90		1 91435 90	1 91444 90				
Rosso	Rouge	Rot	Red	Rojo	1 91458 90		1 91423 90	1 91369 90	1 91433 90	1 91437 90	1 91443 90			
Verde	Vert	Grün	Green	Verde	1 91393 90		1 91424 90	1 91390 90	1 91434 90	1 91440 90				
Viola	Violet	Violett	Mauve-	Morado			1 91385 90		1 91386 90	1 91387 90				
Arancio con rigatura bianca	Orange à rayures blanches	Orange/weiss-gestreift	Orange, white tracer	Naranja con raya blanca		1 91333 90								
Arancio con rigatura nera	Orange à rayures noires	Orange/schwarz-gestreift	Orange black tracer	Naranja con raya negra		1 91334 90	1 91376 90							
Azzurro con rigatura bianca	Bleu clair à rayures blanches	Hellblau/weiss-gestreift	Light blue, white tracer	Azul con raya blanca		1 91335 90	1 91415 90							
Azzurro con rigatura gialla	Bleu clair à rayures jaunes	Hellblau/gelb-gestreift	Light blue, yellow tracer	Azul con raya amarilla		1 91336 90								
Azzurro con rigatura rossa	Bleu clair à rayures rouges	Hellblau/rot-gestreift	Light blue, red tracer	Azul con raya roja		1 91337 90	1 91414 90							
Azzurro con rigatura nera	Bleu clair à rayures noires	Hellblau/schwarz-gestreift	Light blue, black tracer	Azul con raya negra	1 91397 90	1 91338 90	1 91428 90		1 91446 90	1 91448 90				
Bianco con rigatura nera	Blanc à rayures noires	Weiss/schwarz-gestreift	White, black tracer	Blanco con raya negra	1 91396 90	1 91339 90	1 91427 90	1 91372 90						
Bianco con rigatura rossa	Blanc à rayures rouges	Weiss/rot-gestreift	White, red tracer	Blanco con raya roja		1 91340 90								

COLORE ISOLAMENTO	ISOLANT	ISOLIERUNG	COLOR AND INSULATION	COLORES DEL FORRO	Sezione in mm²		Section en mm²		Querschnitt in mm²		Cross-section in mm²		Secciones en mm²	
					0,5	0,8	1	1,5	2,5	4	6	10	16	35
					N. ordinaz.									
Blu con rigatura rossa Blu con rigatura nera	Blau à rayures rouges Blau à rayures noires	Blau/rotgestreift Blau/schwarzgestreift	Blue, red tracer Blue, black tracer	Azul turquí con raya roja Azul turquí con raya negra	1 91341 90		1 91460 90							
Giallo con rigatura nera Giallo con rigatura rossa	Jaune à rayures noires Jaune à rayures rouges	Gelb/schwarzgestreift Gelb/rotgestreift	Yellow, black tracer Yellow, red tracer	Amarillo con raya negra Amarillo con raya roja	1 91398 90	1 91342 90 1 91343 90	1 91429 90							
Grigio con rigatura gialla Grigio con rigatura nera Grigio con rigatura rossa	Gris à rayures jaunes Gris à rayures noires Gris à rayures rouges	Grau/gelbgestreift Grau/schwarzgestreift Grau/rotgestreift	Gray, yellow tracer Gray, black tracer Gray, red tracer	Gris con raya amarilla Gris con raya negra Gris con raya roja		1 91344 90 1 91345 90 1 91346 90	1 91439 90 1 91420 90	1 91449 90 1 91445 90	1 91378 90					
Marrone con rigatura bianca	Brun à rayures blanches	Braun/weissgestreift	Brown, white tracer	Pardo con raya blanca		1 91347 90								
Nero con rigatura viola	Noir à rayures violettes	Schwarz/violettgestreift	Black, mauve tracer	Negro con raya morada		1 91348 90								
Rosa con rigatura gialla Rosa con rigatura nera	Rose à rayures jaunes Rose à rayures noires	Rosa/gelbgestreift Rosa/schwarzgestreift	Pink, yellow tracer Pink, black tracer	Rosa con raya amarilla Rosa con raya negra		1 91349 90 1 91350 90	1 91375 90							
Rosso con rigatura verde Rosso con rigatura nera	Rouge à rayures vertes Rouge à rayures noires	Rot/grün gestreift Rot/schwarzgestreift	Red, green tracer Red, black tracer	Rojo con raya verde Rojo con raya negra		1 91351 90 1 91352 90	1 91380 90							
Verde con rigatura bianca Verde con rigatura nera	Vert à rayures blanches Vert à rayures noires	Grün/weissgestreift Grün/schwarzgestreift	Green, white tracer Green, black tracer	Verde con raya blanca Verde con raya negra	1 91399 90	1 91353 90 1 91354 90	1 91478 90	1 91447 90 1 91441 90						
Viola con rigatura bianca Viola con rigatura nera	Violet à rayures blanches Violet à rayures noires	Violett/weissgestreift Violett/schwarzgestreift	Mauve, white tracer Mauve, black tracer	Morado con raya blanca Morado con raya negra		1 91355 90 1 91356 90								
In resina sintetica per cavo accensione	En résine synthétique pour fils de bougies	Aus Kunstharz für Zündkabel	Synthetic resin, for engine ignition cable	De resina sintetica: cable de encendido del motor		1 91102 94 1 91552 90								

CAPICORDA E CAPPUCCI ISOLANTI PER CAVI ELETTRICI

Cosses et capuchons isolants pour câbles électriques
Kabelschuhe und Schutzkappen

Electrical cable terminals and boots
Terminales y capuchones aislantes de cables eléctricos

n. ordinaz.



10401590



12058040



d	l
3,2	22
4,3	24
6,4	29
5,3	27
8,4	33

10410640
10410740
10410840
10411040
10412840

n. ordinaz.




10411140



d	f	
6,2	3,8	10404640
6,2	5,2	10404740
5,2	3,8	10404840
6,2	4,5	10404940
8,2	5,2	10405740
8,2	7,2	10405940
6,2	7,2	10408840
8,2	3,8	12065040

n. ordinaz.

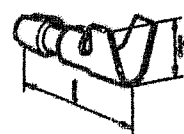

l	h
14	5,5
15	7,5

10401744
10401944




d	l
3,85	17,2
4,35	20,4

10502074
10502274



h	l
19	5,1
18	6,9
27,2	6,7


10249744
10249844
12057744

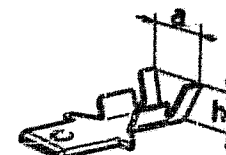

n. ordinaz.


a	h
6	5,1
7,1	7,1

10250140
12057840

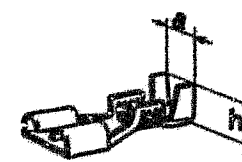

a	h
5,7	5,1
6,1	7

10250540
12058440

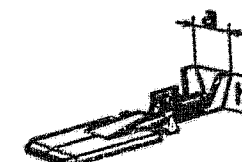

a	h
5,7	5,1
6,9	6,9


10250840
12058340

n. ordinaz.



12056340


n. ordinaz.

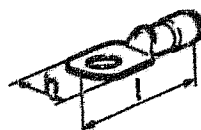

l	h
16	44
19	48

10439864
10439764

n. ordinaz.

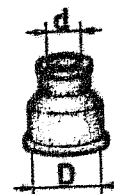

D	d
14	4,5
14	6,5

10405186
10405280

n. ordinaz.



h
46
34,5

12056285
12056985


12056440



12060874



10439864

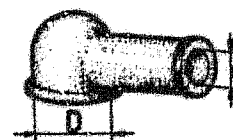

D	d
10	7
15	7
15	10
20	12,5

10405380
10405485
10405580
10405680

12056885



TUBI ISOLANTI PROTEZIONE CAVI ELETTRICI

Tubes isolants de câbles électriques

Schutzhüllen für elektrische Leitungen

Electrical Cable Insulation Tubes


Fundas aislantes de cables eléctricos

Caratteristiche										n. ordinaz.	Diametro mm			
Caractéristiques			Beschaffenheit		Characteristics		Características				Diamètre Durchmesser		Diameter Diámetro	
Colori	Couleur	Farbe	Color	Colores	Materiale	Matériau	Werkstoff	Material	Material		Intérieur Innen	Inside Interior	extérieur ausen	outside exterior
Arancione	Orange	Orangefarbig	Orange	Naranja	Plastico Vinilico flessibile	Plastique Vinyl flexible	VC-Kunst- stoff biegsam	Flexible Vinyl resin	Plástico vinílico flexible	5 69305	6,2		8,6	
Verde	Vert	Grün	Green	Verde	Idem	Idem	Idem	Idem	Idem	1 91106 80	6		7	
Nero	Noir	Schwarz	Black	Negro	Idem	Idem	Idem	Idem	Idem	1 91203 80	3,5		4,5	
Idem	Idem	Idem	Idem	Idem	Idem	Idem	Idem	Idem	Idem	1 91206 80	6,2		7,2	
Idem	Idem	Idem	Idem	Idem	Idem	Idem	Idem	Idem	Idem	1 91208 80	8		9,2	
Idem	Idem	Idem	Idem	Idem	Idem	Idem	Idem	Idem	Idem	1 91212 80	12		13,5	
Idem	Idem	Idem	Idem	Idem	Idem	Idem	Idem	Idem	Idem	1 91215 80	15		16,6	
Idem	Idem	Idem	Idem	Idem	Idem	Idem	Idem	Idem	Idem	1 91304 80	4,5		6,9	
Idem	Idem	Idem	Idem	Idem	Idem	Idem	Idem	Idem	Idem	1 91306 80	6,2		8,6	
Idem	Idem	Idem	Idem	Idem	Idem	Idem	Idem	Idem	Idem	1 91308 80	8		11	
Idem	Idem	Idem	Idem	Idem	Idem	Idem	Idem	Idem	Idem	1 91310 80	10		11,2	
Idem	Idem	Idem	Idem	Idem	Idem	Idem	Idem	Idem	Idem	1 91312 80	12		16	
—	—	—	—	—	Metallico flessibile	Métallique flexible	Metall- schlauch	Flexible metal	Metálico flexible	1 91006 01	8		8	
—	—	—	—	—	Idem	Idem	Idem	Idem	Idem	1 91009 01	9		11	
—	—	—	—	—	Idem	Idem	Idem	Idem	Idem	1 91010 01	10		12,5	

TARGHE

PLAQUES
SCHILDER

TAGS
PLACAS

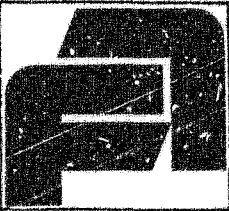	N. ORDINAZ.	Q.	DENOMINAZIONE	DESIGNATION	BENENNUNG	DESCRIPTION	DENOMINACIONES
	70694435	1	SIGLA ANT.	MOTIF	FIRMENKENN- ZEICHEN	MAKE MEDALLION	EMBLEMA
	70694436	2	SIGLA LATERALE	MOTIF LATERAL	SEITLICHES FIRMENSCHILD	MANUFACTURE SIDE NAMEPLATE	EMBLEMA LATERAL
	79010343	2	SIGLA DENOMINAZIONE LATERALE TRATTORE	MOTIF LATERAL DE DESIGNATION DU TRACTEUR	SEITLICHE SCLEPPERBEZEI- CHNUNG	TRACTOR SIDE NAMEPLATE	EMBLEMA NOMBRE LATERAL TRACTORES
	79025472	2	SIGLA DENOMINAZIONE LATERALE TRATTORE	MOTIF LATERAL DE DESIGNATION DU TRACTEUR	SEITLICHE SCLEPPERBEZEI- CHNUNG	TRACTOR SIDE NAMEPLATE	EMBLEMA NOMBRE LATERAL TRACTORES
	70694424	2	LOGO LATERALE	ECUSSON LATERAL DE LA MARQUE	SEITLICHE FABRIKMARKE	SIDE LOGOGRAM	MONOGRAMA LATERAL
	70694428	1	SIGLA POST.	MOTIF	FIRMENKENN- ZEICHEN	MAKE MEDALLION	EMBLEMA

L	BODY • CARROZZERIA • CARROSSERIE • AUFBAU • CARROCERIA
---	--